


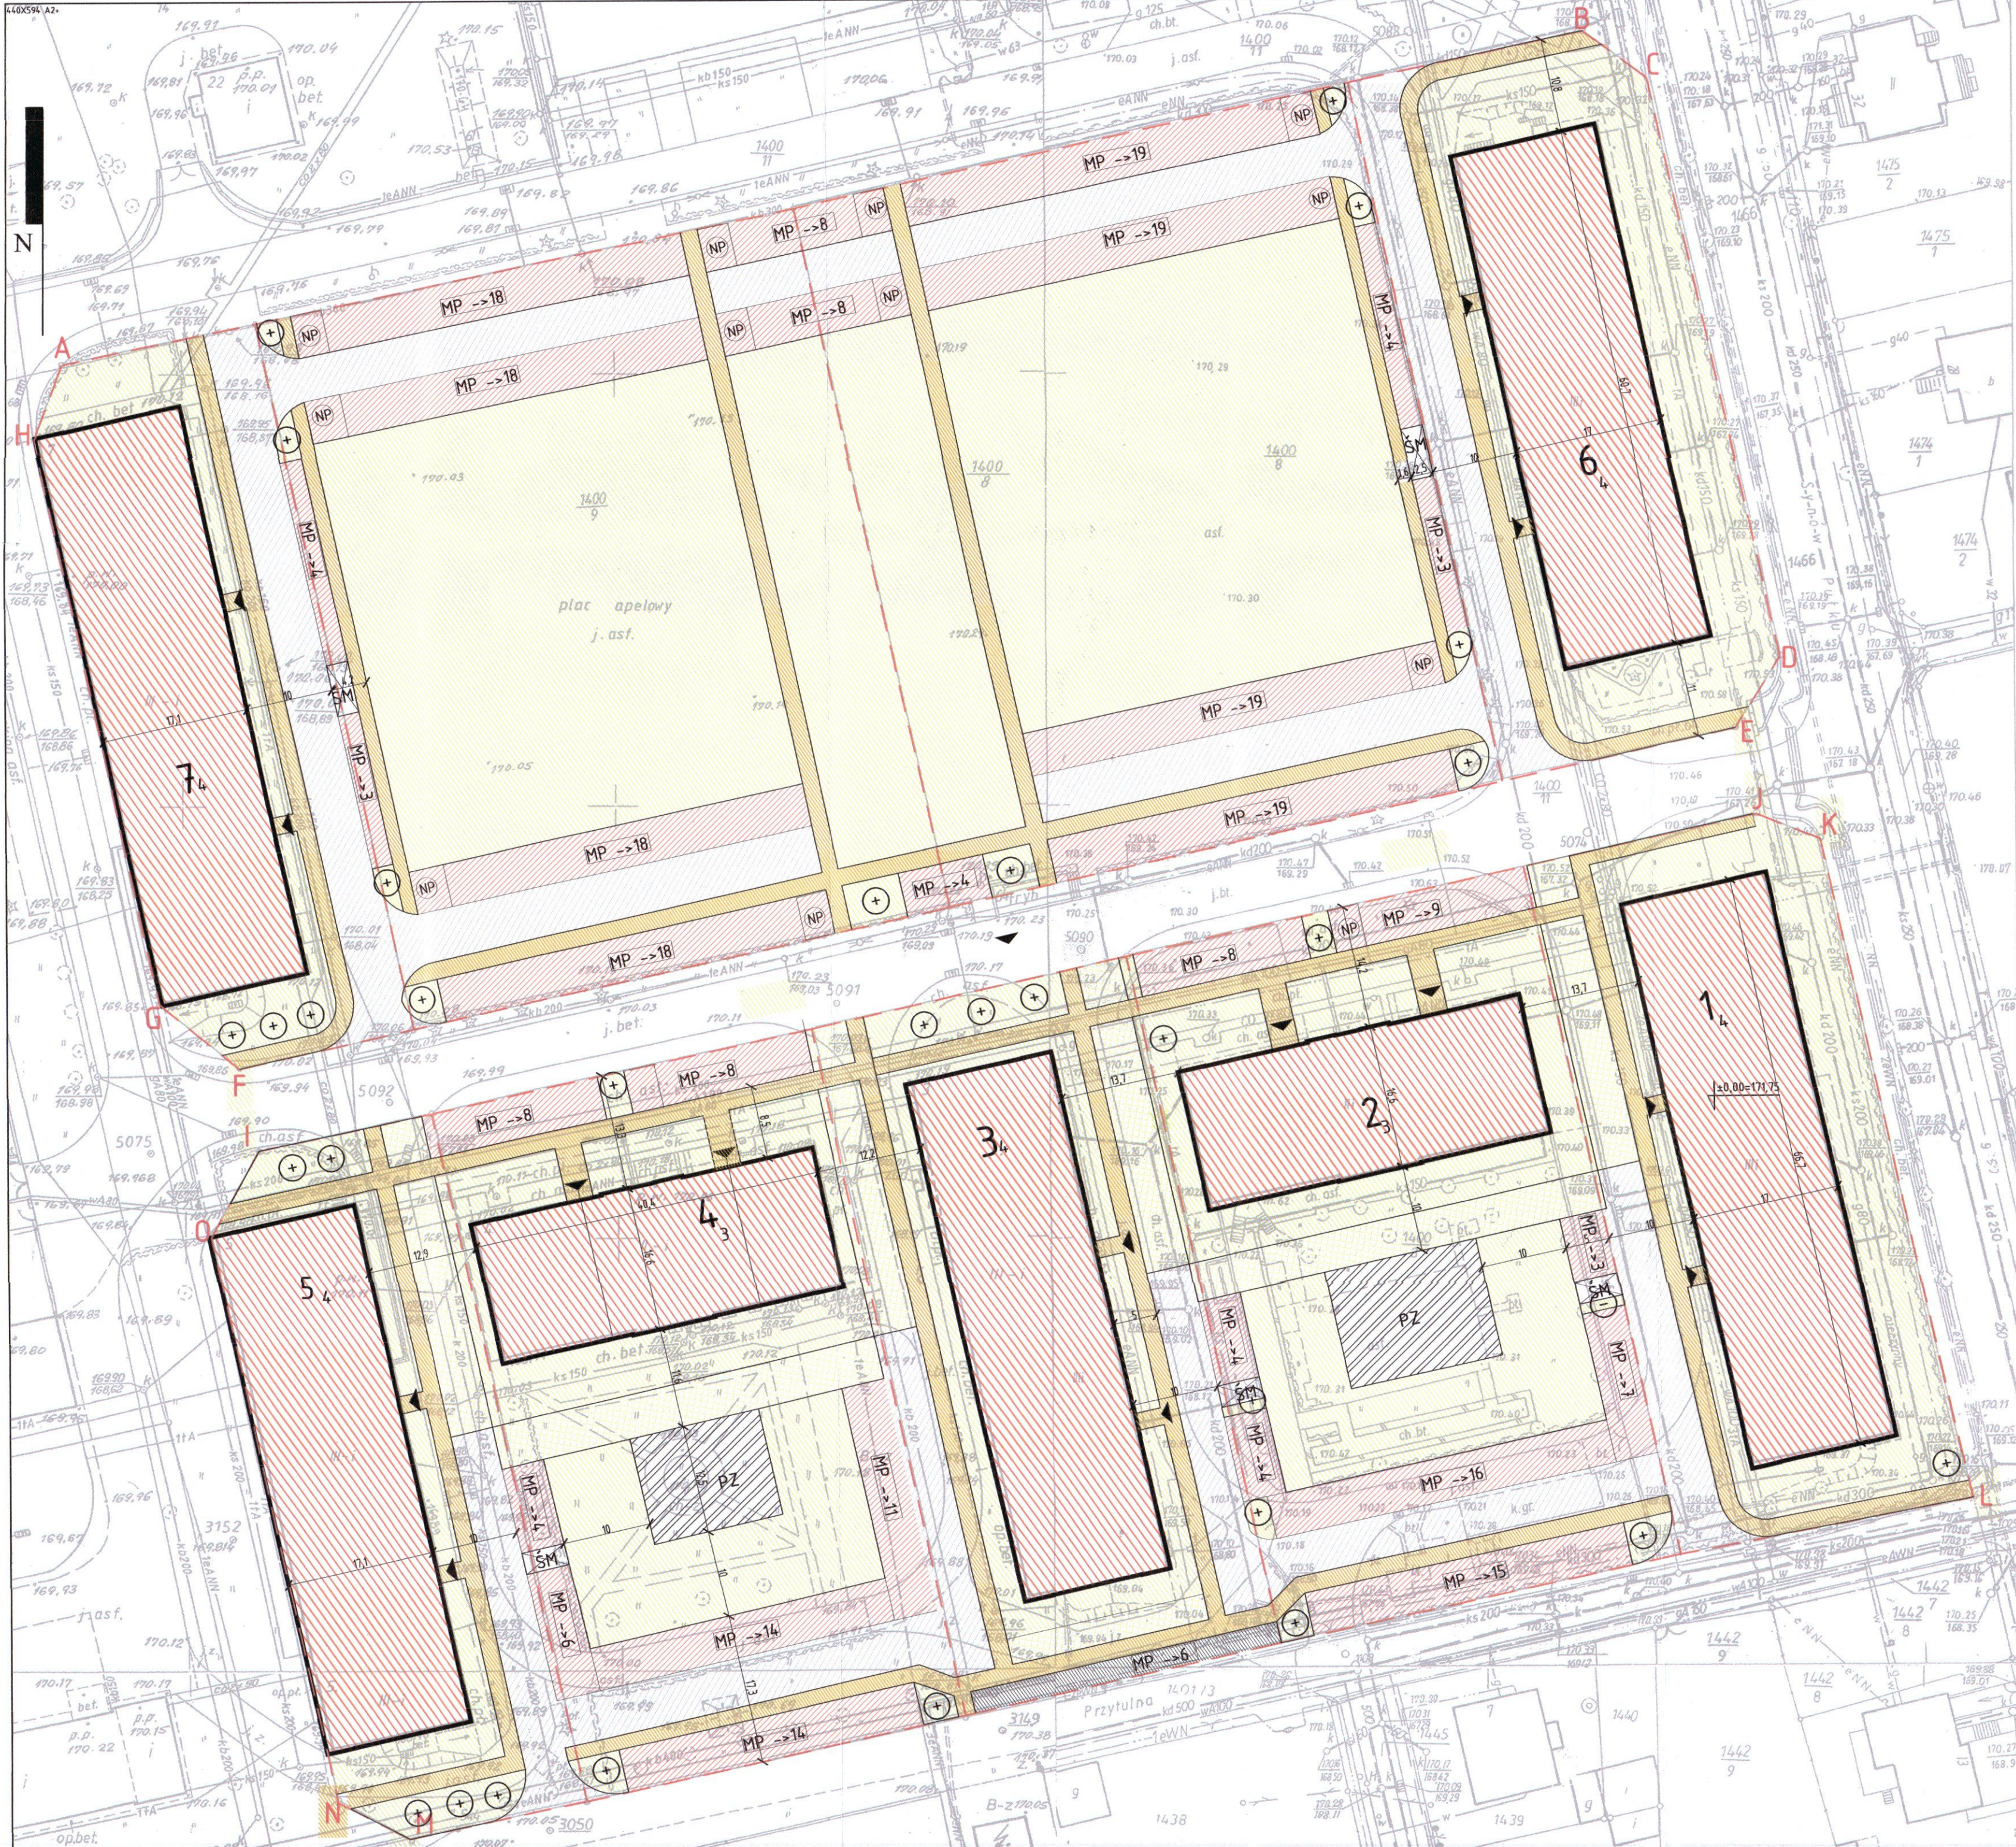

1400/10 - 2282m ²	
1400/9 - 5307m ²	
1400/8 - 5446m ²	
1400/7 - 2768m ²	
1400/6 - 2232m ²	
1400/5 - 3651m ²	
1400/4 - 3058m ²	
1400/3 - 3841m ²	
1400/42 - 2761m ²	

BILANS TERENU:	
POWIERZCHNIA TERENU	31345m ²
POW. ZABUDOWY OGÓŁEM	6716,2m ² , 21,3%,
w tym:	
- MODERNIZOWANA ZABUDOWA ISTNIEJĄCA	6692,2m ²
- MODERNIZACJA - KLATKI SCHODOWE	81m ²

POWIERZCHNIE UTWARDZONE	11131,61m ² , 35,43%,
w tym:	
- KOMUNIKACJA KOŁOWA	3564,88m ²
- CHODNIKI	2624,33m ²
- MIEJSCA POSTOJOWE	4030m ²
- MIEJSCA GROMADZENIA ODPADÓW STAŁYCH	67,50m ²
- GEOKRATA 50%	568,2m ²
- PLACE ZABAW 50%	216,9m ²

POWIERZCHNIE ZIELONE	13497,19m ² , 43,06%
w tym:	
GEOKRATA 50%	568,2m ²
PLACE ZABAW 50%	216,9m ²
LICZBA MIEJSC POSTOJOWYCH	313sz.
(w tym 12 miejsc dla osób niepełnosprawnych)	

- MODERNIZOWANE BUDYNKI
- NOWE KLATKI SCHODOWE
- KOMUNIKACJA KOŁOWA
- POWIERZCHNIA PARKINGI 313 m.p
- POWIERZCHNIA - CHODNIKI
- POWIERZCHNIA - GEOKRATA
- POWIERZCHNIA - ZIELEŃ NISKA

A — B
TERENY PRZEZNACZONE POD INWESTYCJE, TERENY BILANSOWANE

GRANICE DZIAŁEK
MP ->15
OZNACZENIE MIEJSC PARKINGOWYCH
1
OZNACZENIE NUMERACJI BUDYNKÓW I LICZBA KONDYGNACJI

8,6
WYMIARY

- NASADZENIA
- MIEJSCA GROMADZENIA ODPADÓW STAŁYCH
- PLACE ZABAW

TEMAT:	Koncepcja przebudowy dawnego kompleksu koszarowego przy ul. Synów Pułku w Kędzierzynie-Koźlu na zespół budynków mieszkalnych wielorodzinnych
LOKALIZACJA:	47-219 Kędzierzyn-Koźle, ul. Synów Pułku, dz. nr: 1400/42, 1400/3, 1400/4, 1400/5, 1400/6, 1400/7, 1400/8/1400/9, 1400/10, obręb: Koźle
ZESPÓŁ PROJEKTOWY:	mgr inż. arch. Tomasz Bednarek 7/06/SŁOKK
BRANŻA:	ARCHITEKTURA STADIUM: Koncepcja
NAZWA RYSUNKU:	KONCEPCJA ZAGOSPODAROWANIA TERENU
DATA: 07/2018	ZMIANA: — SKALA: 1:500 NR RYS.: PZT-1