


# MAPA DO CELÓW PROJEKTOWYCH

województwo opolskie  
 Gmina: Kędzierzyn-Koźle 160301\_1  
 Obręb: Kłodnica 0046  
 Położenie: ul. Krasickiego dz.1265, 1269/4, 1270/1,  
 1271/4, 1272/4, 1273/6, 1275/6,  
 1273/3, 1272/2, 1271/2, 1270/13, 1269/5  
 Godło mapy zas.: 6.132.22.03.4.3; 6.131.22.03.4.1  
 Skala: 1:500  
 G:6640.1.1254.2020

Układ współrzędnych "2000"  
 Poziom odniesienia "Kronsztadt"  
 sporządził, dnia:

Wykazane na niniejszej mapie granice nieruchomości  
 zostały określone z wymaganą dokładnością pomiaru.

Niniejsza mapa została wykonana bez ustalenia  
 obciążeń dot. służebności gruntowych.

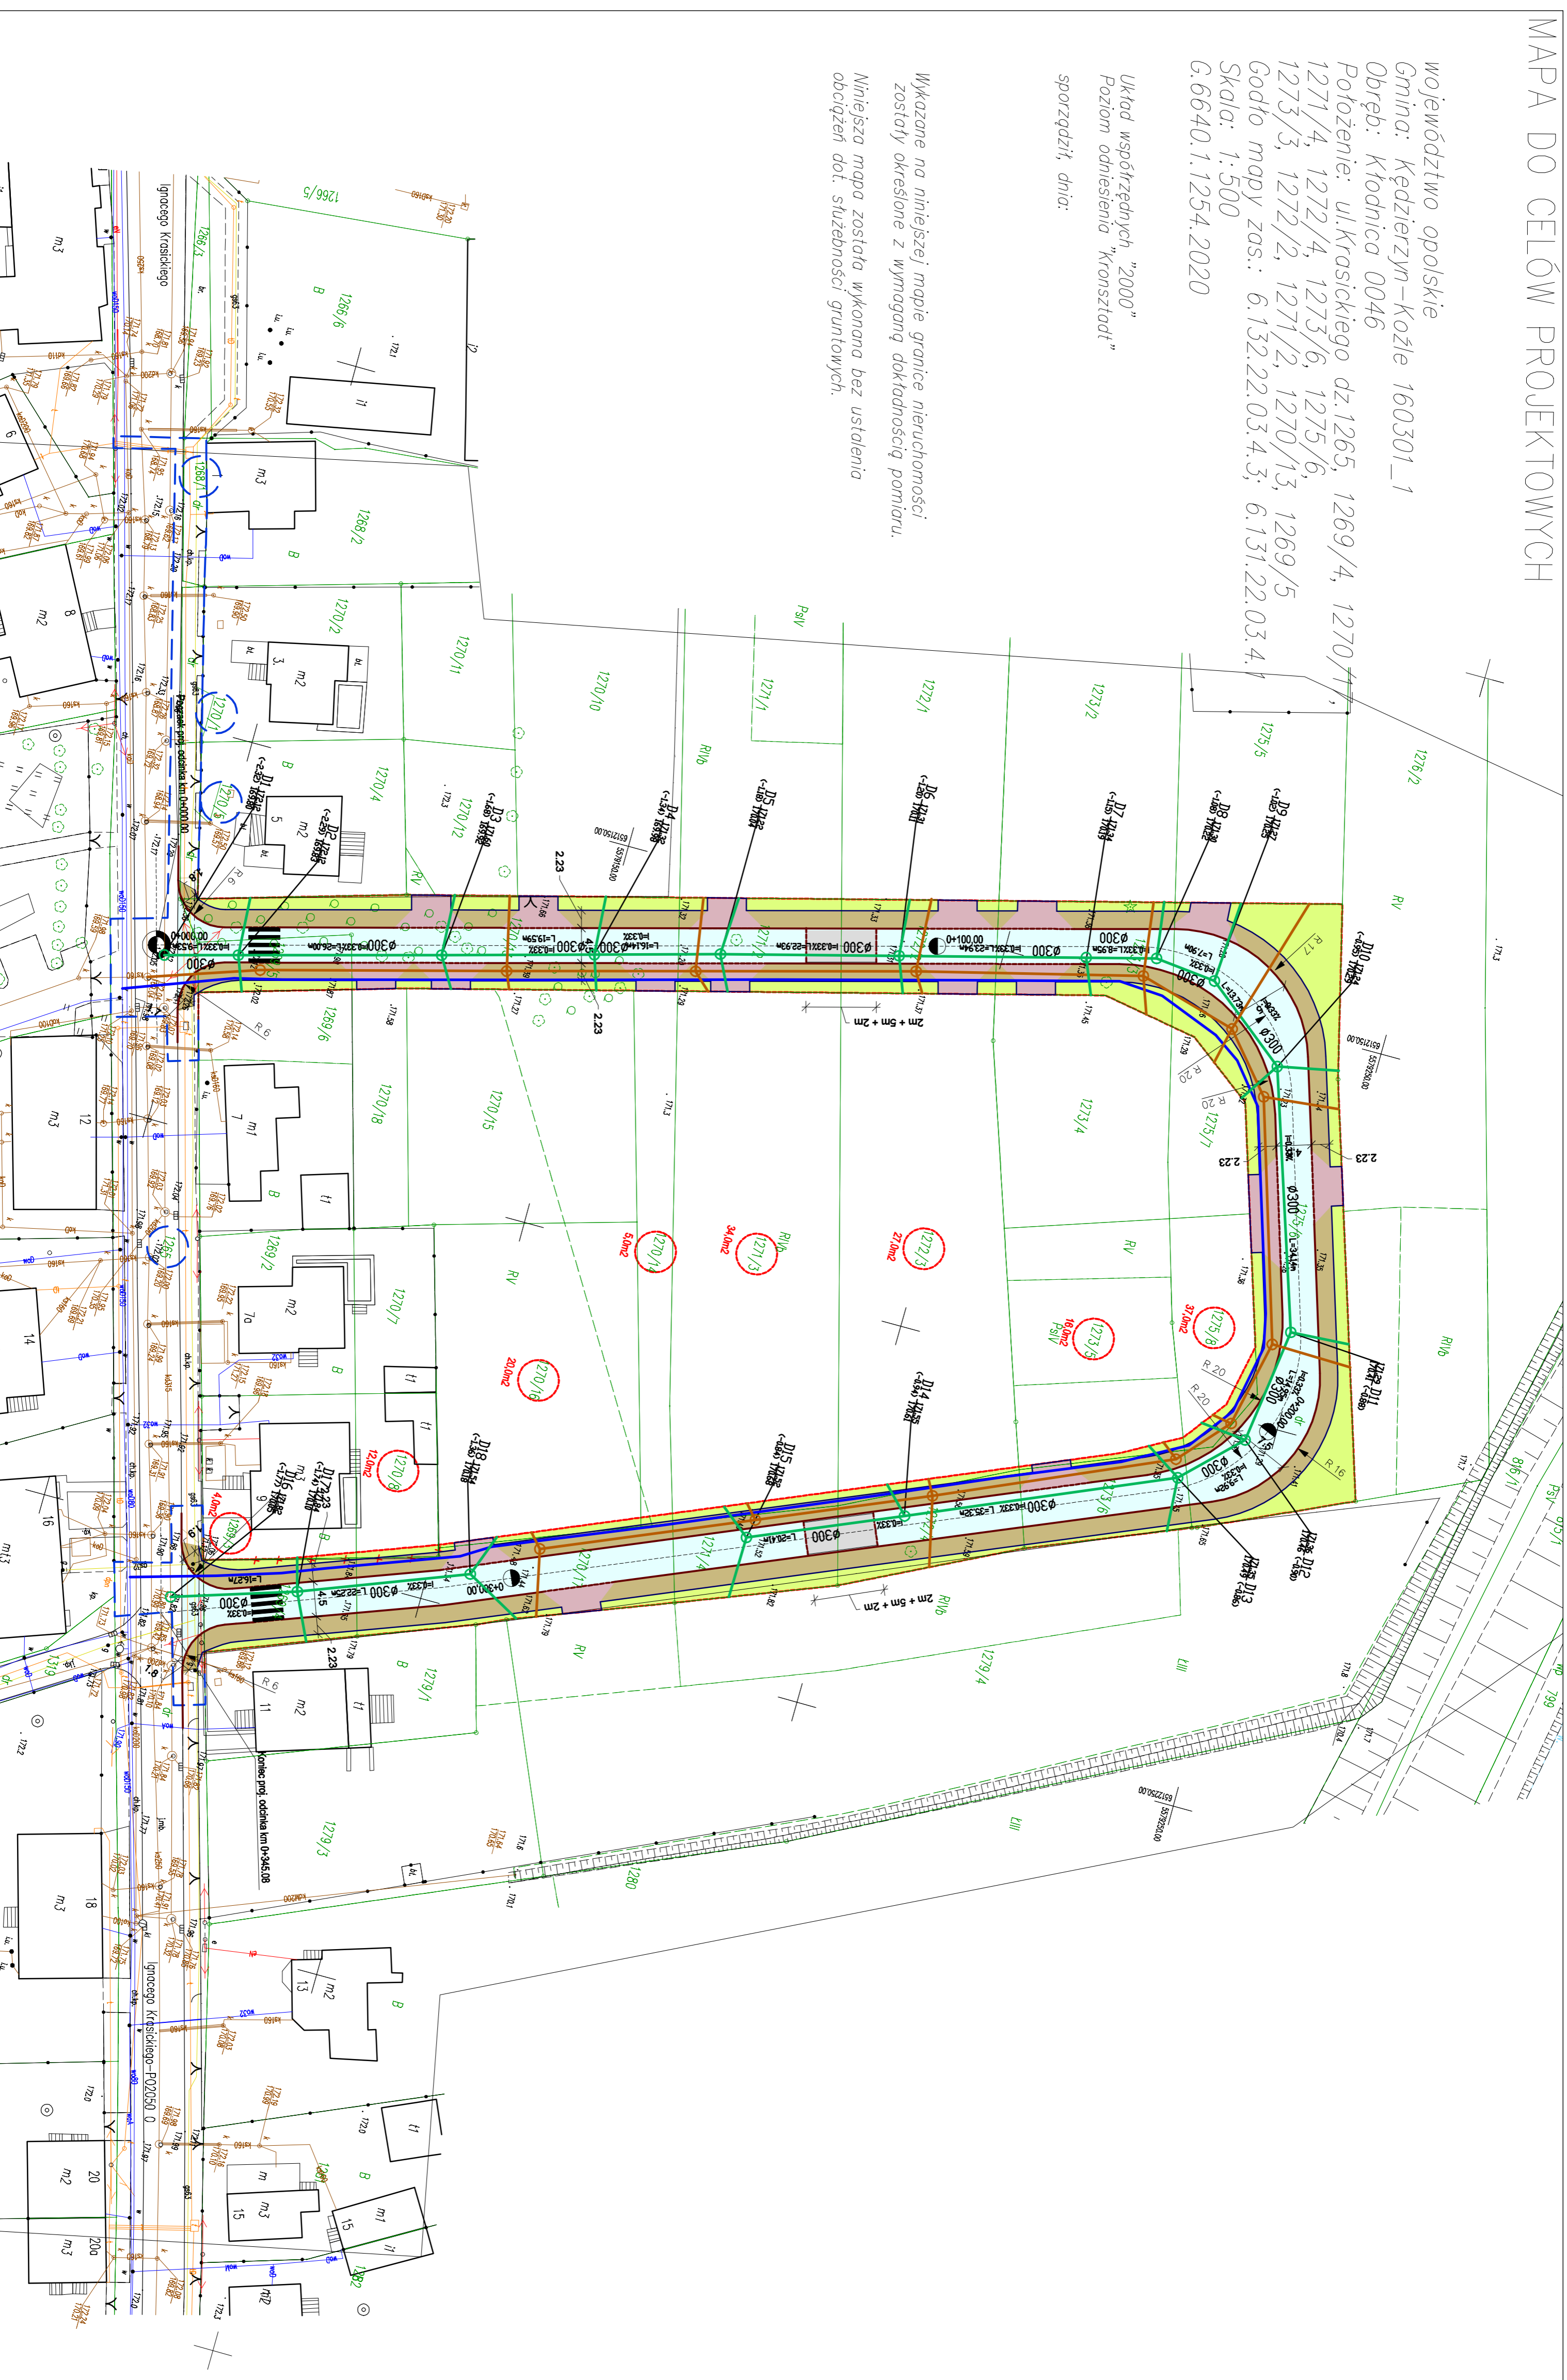

## LEGENDA

- Branża drogowa**
- proj. osł ul. Lema
  - proj. krawężnik betonowy 15/30cm
  - proj. krawężnik betonowy 15/22cm
  - proj. obrzeża betonowe 8/30cm
  - proj. nawierzchnia jezdni
  - proj. nawierzchnia chodnika
  - proj. nawierzchnia zieleni
  - proj. zieleniec
  - proj. próg zwalniający
  - likwidacja/demontaż elementu
- Branża sanitarna**
- proj. studnia rewizyjna
  - proj. studnia sanitarna
  - proj. kanalizacja deszczowa
  - proj. kanalizacja sanitarna
  - proj. wodociąg
- Branża elektroenergetyczna**
- proj. kabel zasilający oświetlenia
  - proj. słup wraz z oprawą oświetlenia przejść dla pieszych
  - proj. słup wraz z oprawą oświetlenia ulicznego
  - proj. słup nn
  - demontaż ist. urządzeń
  - proj. rura ochronna
- Branża telekomunikacyjna**
- proj. przyłącze kanału technologicznego
  - proj. kanał technologiczny
  - proj. studnia teletechniczna
  - demontaż ist. urządzeń
  - proj. rura ochronna
- Linie rozgraniczające**
- linia rozgraniczająca teren
  - linia określająca granicę terenu niezbędnego dla obiektów budowlanych
  - działki objęte liniami rozgraniczającymi teren
  - działki objęte granicą terenu niezbędnego dla obiektów budowlanych

<b>GRAMAR Sp. z o.o.</b> ul. Chępeńska 15 42-700 Lublino		Zamawiający: Gmina Kędzierzyn Koźle ul. G. Piwnikowa 32 47-200 Kędzierzyn Koźle	
Opracował: Inż. A. Grati		Nazwa opracowania: Przebudowa i rozbudowa ul. Sanitarna Lema	
Projektant: mgr inż. P. Respondek		Podpis: Tytuł rysunku: <b>PLAN SYTUACYJNY                  KANALIZACJA DESZCZOWA                  WARIANT NR 2</b>	
Współpraca: mgr inż. K. Polaczak		Data: 12.2020r.	
Sprawdzający: mgr inż. S. Kwieciński		Skala: 1:500	
Nr rys.: <b>D-6</b>		Nr rys.:	