



ZMIANA MIEJSCOWEGO PLANU ZAGOSPODAROWANIA PRZESTRZENNEGO
 GMINY KĘDZIERZYN-KOZŁE W CZĘŚCI DOTYCZĄCEJ OBSZARU
 POŁOŻONEGO W GRANICY GMINY BIERAWA PRZY UL. BRACI WOLNYCH

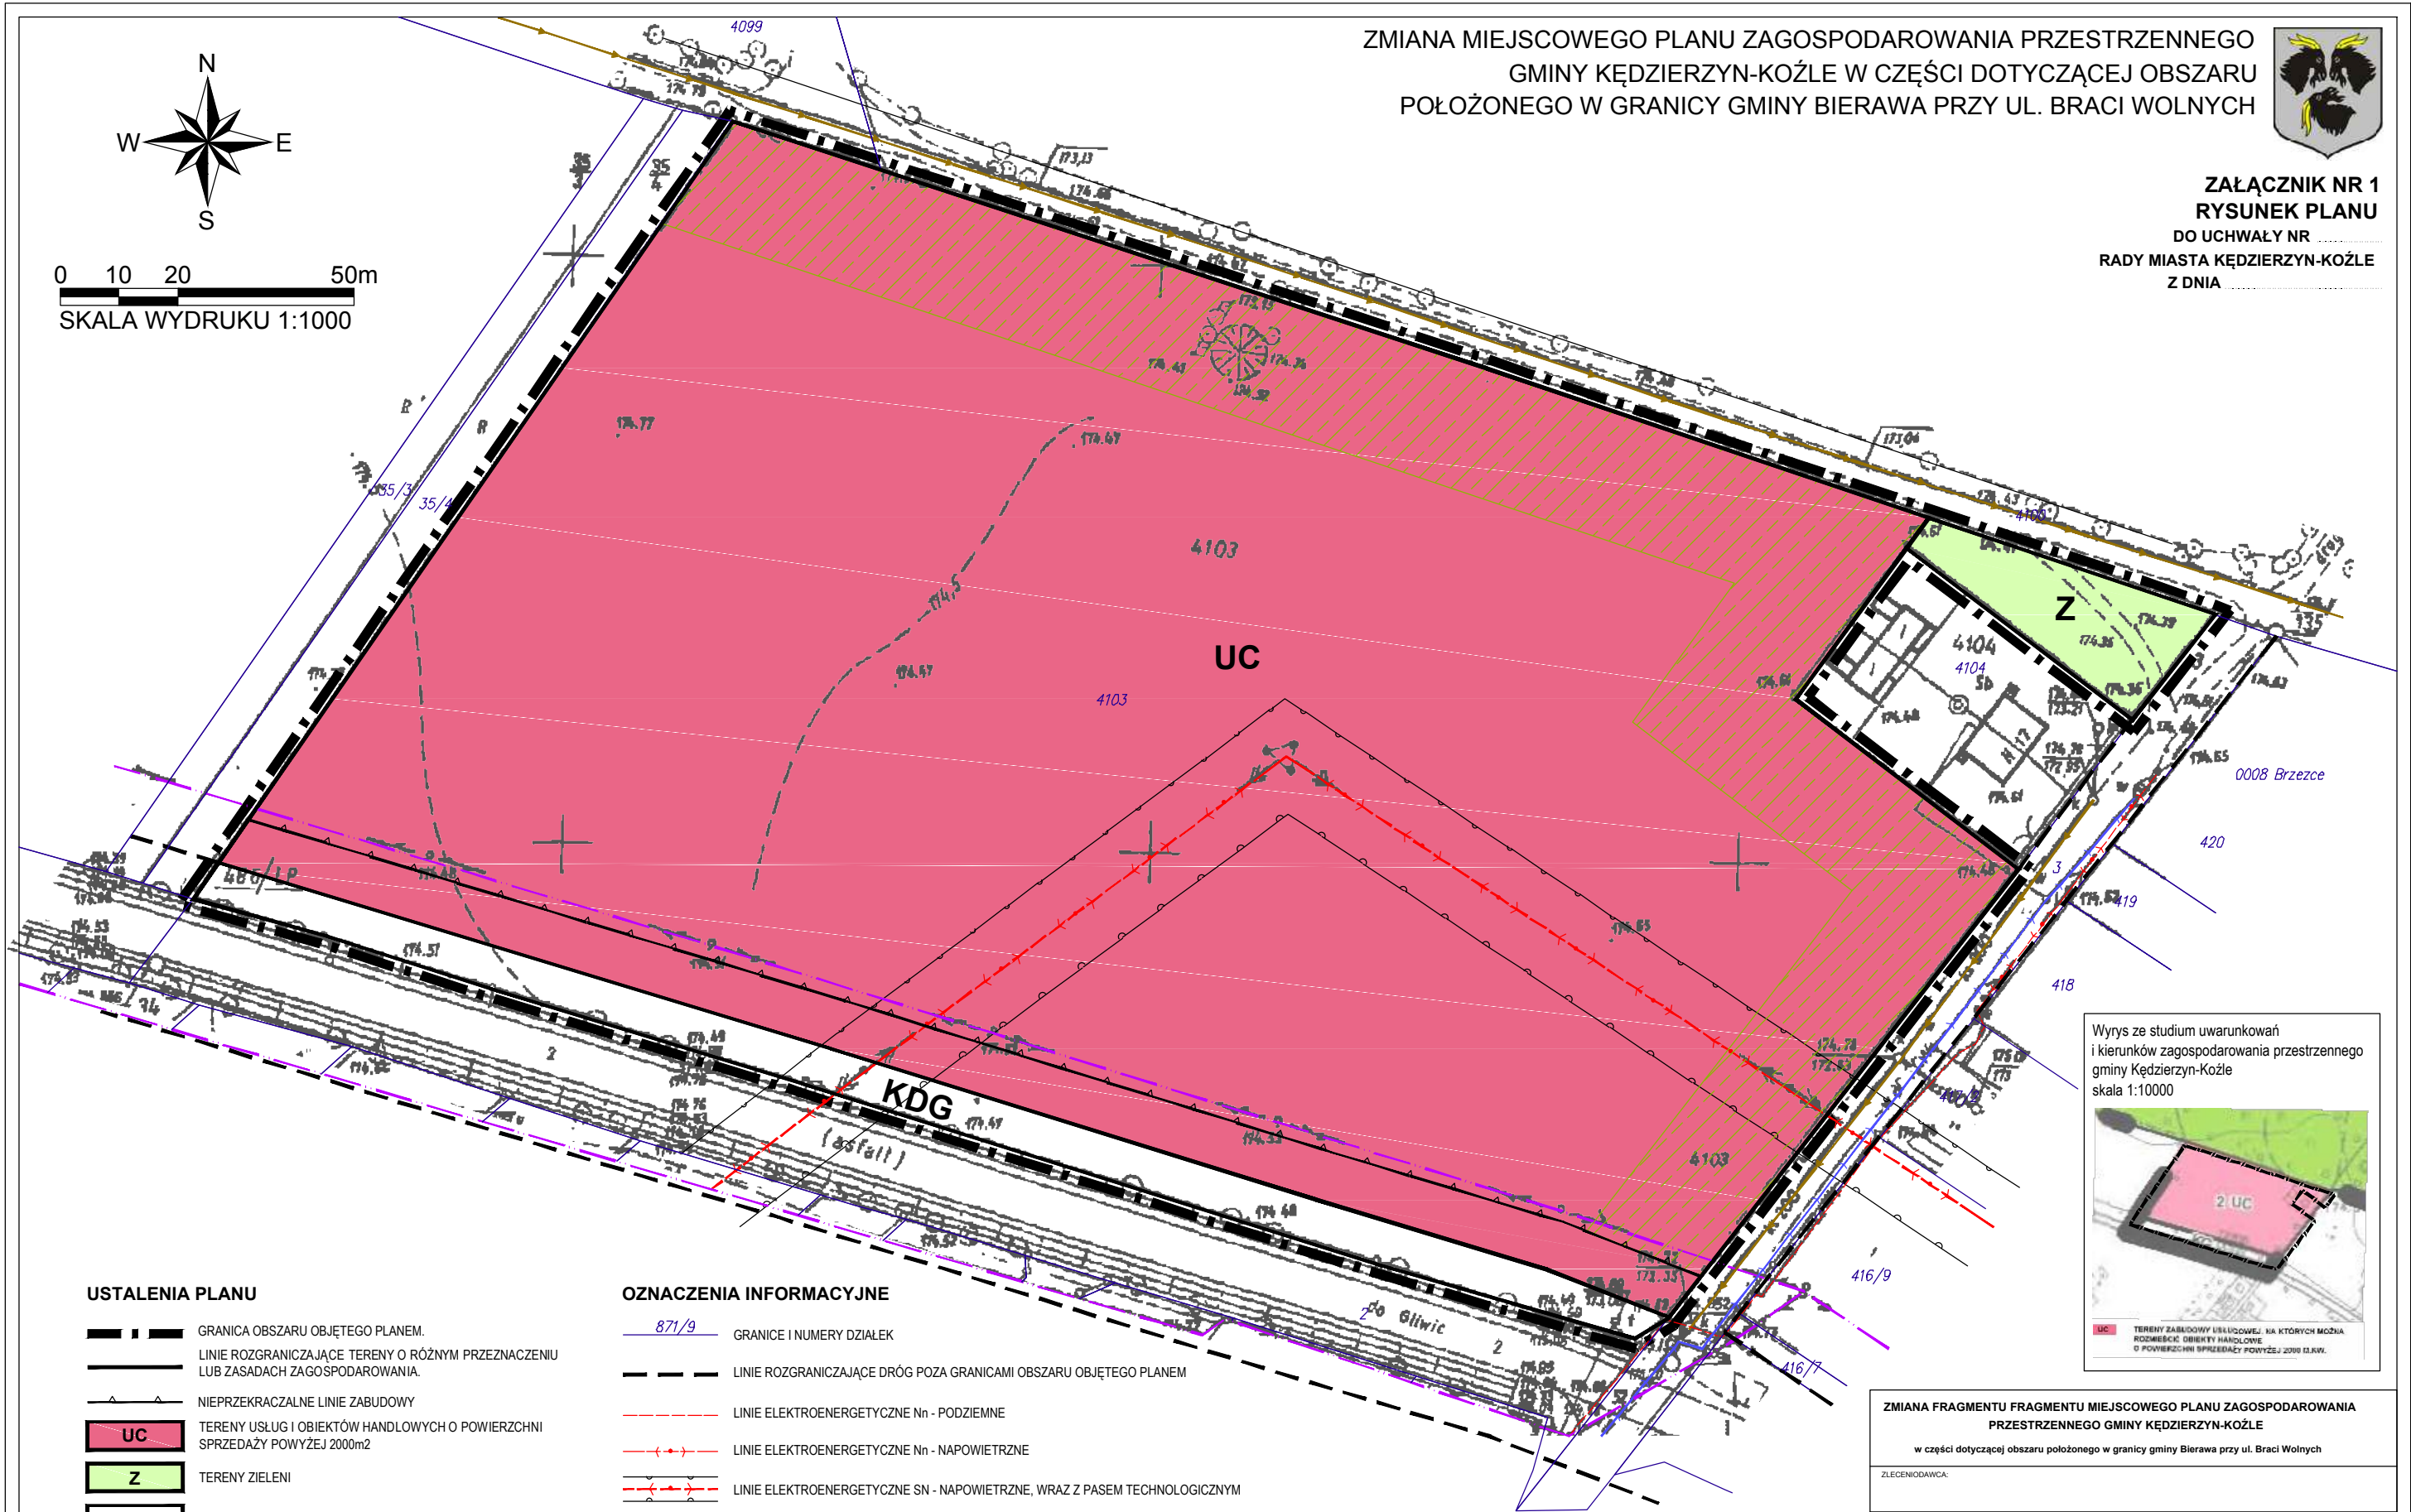

ZAŁĄCZNIK NR 1
RYСУNEK PLANU
 DO UCHWAŁY NR
 RADY MIASTA KĘDZIERZYN-KOZŁE
 Z DNIA

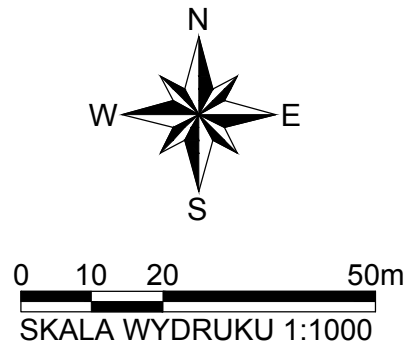

Wrys ze studium uwarunkowań
 i kierunków zagospodarowania przestrzennego
 gminy Kędzierzyn-Koźle
 skala 1:10000



USTALENIA PLANU

- GRANICA OBSZARU OBJĘTEGO PLANEM.
- LINIE ROZGRANICZAJĄCE TERENY O RÓŻNYM PRZEZNACZENIU LUB ZASADACH ZAGOSPODAROWANIA.
- NIEPRZEKRACZALNE LINIE ZABUDOWY
- UC** TERENY USŁUG I OBIEKTÓW HANDLOWYCH O POWIERZCHNI SPRZEDAŻY POWYŻEJ 2000m²
- Z** TERENY ZIELENI
- KDG** TERENY PUBLICZNYCH KLASY GŁÓWNEJ
- STREFA KONCENTRACJI ZIELENI

OZNACZENIA INFORMACYJNE

- 871/9 GRANICE I NUMERY DZIAŁEK
- LINIE ROZGRANICZAJĄCE DRÓG POZA GRANICAMI OBSZARU OBJĘTEGO PLANEM
- LINIE ELEKTROENERGETYCZNE Nn - PODZIEMNE
- LINIE ELEKTROENERGETYCZNE Nn - NAPOWIETRZNE
- LINIE ELEKTROENERGETYCZNE SN - NAPOWIETRZNE, WRAZ Z PASEM TECHNOLOGICZNYM
- WODOCIĄGI
- KANALIZACJA SANITARNA
- SIEĆ TELETECHNICZNA

ZMIANA FRAGMENTU FRAGMENTU MIEJSCOWEGO PLANU ZAGOSPODAROWANIA PRZESTRZENNEGO GMINY KĘDZIERZYN-KOZŁE

w części dotyczącej obszaru położonego w granicy gminy Bierawa przy ul. Braci Wolnych

| | | | |
|--------------------|---|--------|------------------|
| ZLECENIODAWCA: | | SKALA: | 1:1000 |
| WYKONAWCA: | FIRMA PROJEKTOWA "BOGACZ" ul. Jutrzenki 1, 40-759 Katowice | DATA: | PAŹDZIERNIK 2012 |
| GŁÓWNY PROJEKTANT: | mgr inż. arch. Bogusław Bogacz KT077 | ETAP: | UZGODNIENIA |
| ASYSTENT: | mgr inż. Marcin Gajewski | | |