

ZMIANA MIEJSCOWEGO PLANU ZAGOSPODAROWANIA PRZESTRZENNEGO  
GMINY KĘDZIERZYN-KOŹŁE DLA OBSZARU W REJONIE UL. KŁODNICKIEJ




ZAŁĄCZNIK NR 1  
RYSUNEK PLANU  
DO UCHWAŁY NR .....  
RADY MIASTA KĘDZIERZYN-KOŹŁE  
Z DNIA .....

USTALENIA PLANU

- GRANICA OBSZARU OBJĘTEGO PLANEM.
- LINIE ROZGRANICZAJĄCE TERENY O RÓŻNYM PRZEZNACZENIU LUB ZASADACH ZAGOSPODAROWANIA.
- NIEPRZEKRACZALNE LINIE ZABUDOWY
- ...MN** TERENY ZABUDOWY MIESZKANIOWEJ JEDNORODZINNEJ
- KDG** TERENY DRÓG PUBLICZNYCH KLASY GŁÓWNEJ
- KDD** TERENY DRÓG PUBLICZNYCH KLASY DOJAZDOWEJ


OZNACZENIA INFORMACYJNE

- 871/9 GRANICE I NUMERY DZIAŁEK
- LINIE ROZGRANICZAJĄCE DRÓG POZA GRANICAMI OBSZARU OBJĘTEGO PLANEM
- LINIE ELEKTROENERGETYCZNE NN - PODZIEMNE
- WODOCIĄGI
- WODOCIĄGI PROJEKTOWANE
- KANALIZACJA SANITARNA PROJEKTOWANA
- SIEĆ TELETECHNICZNA

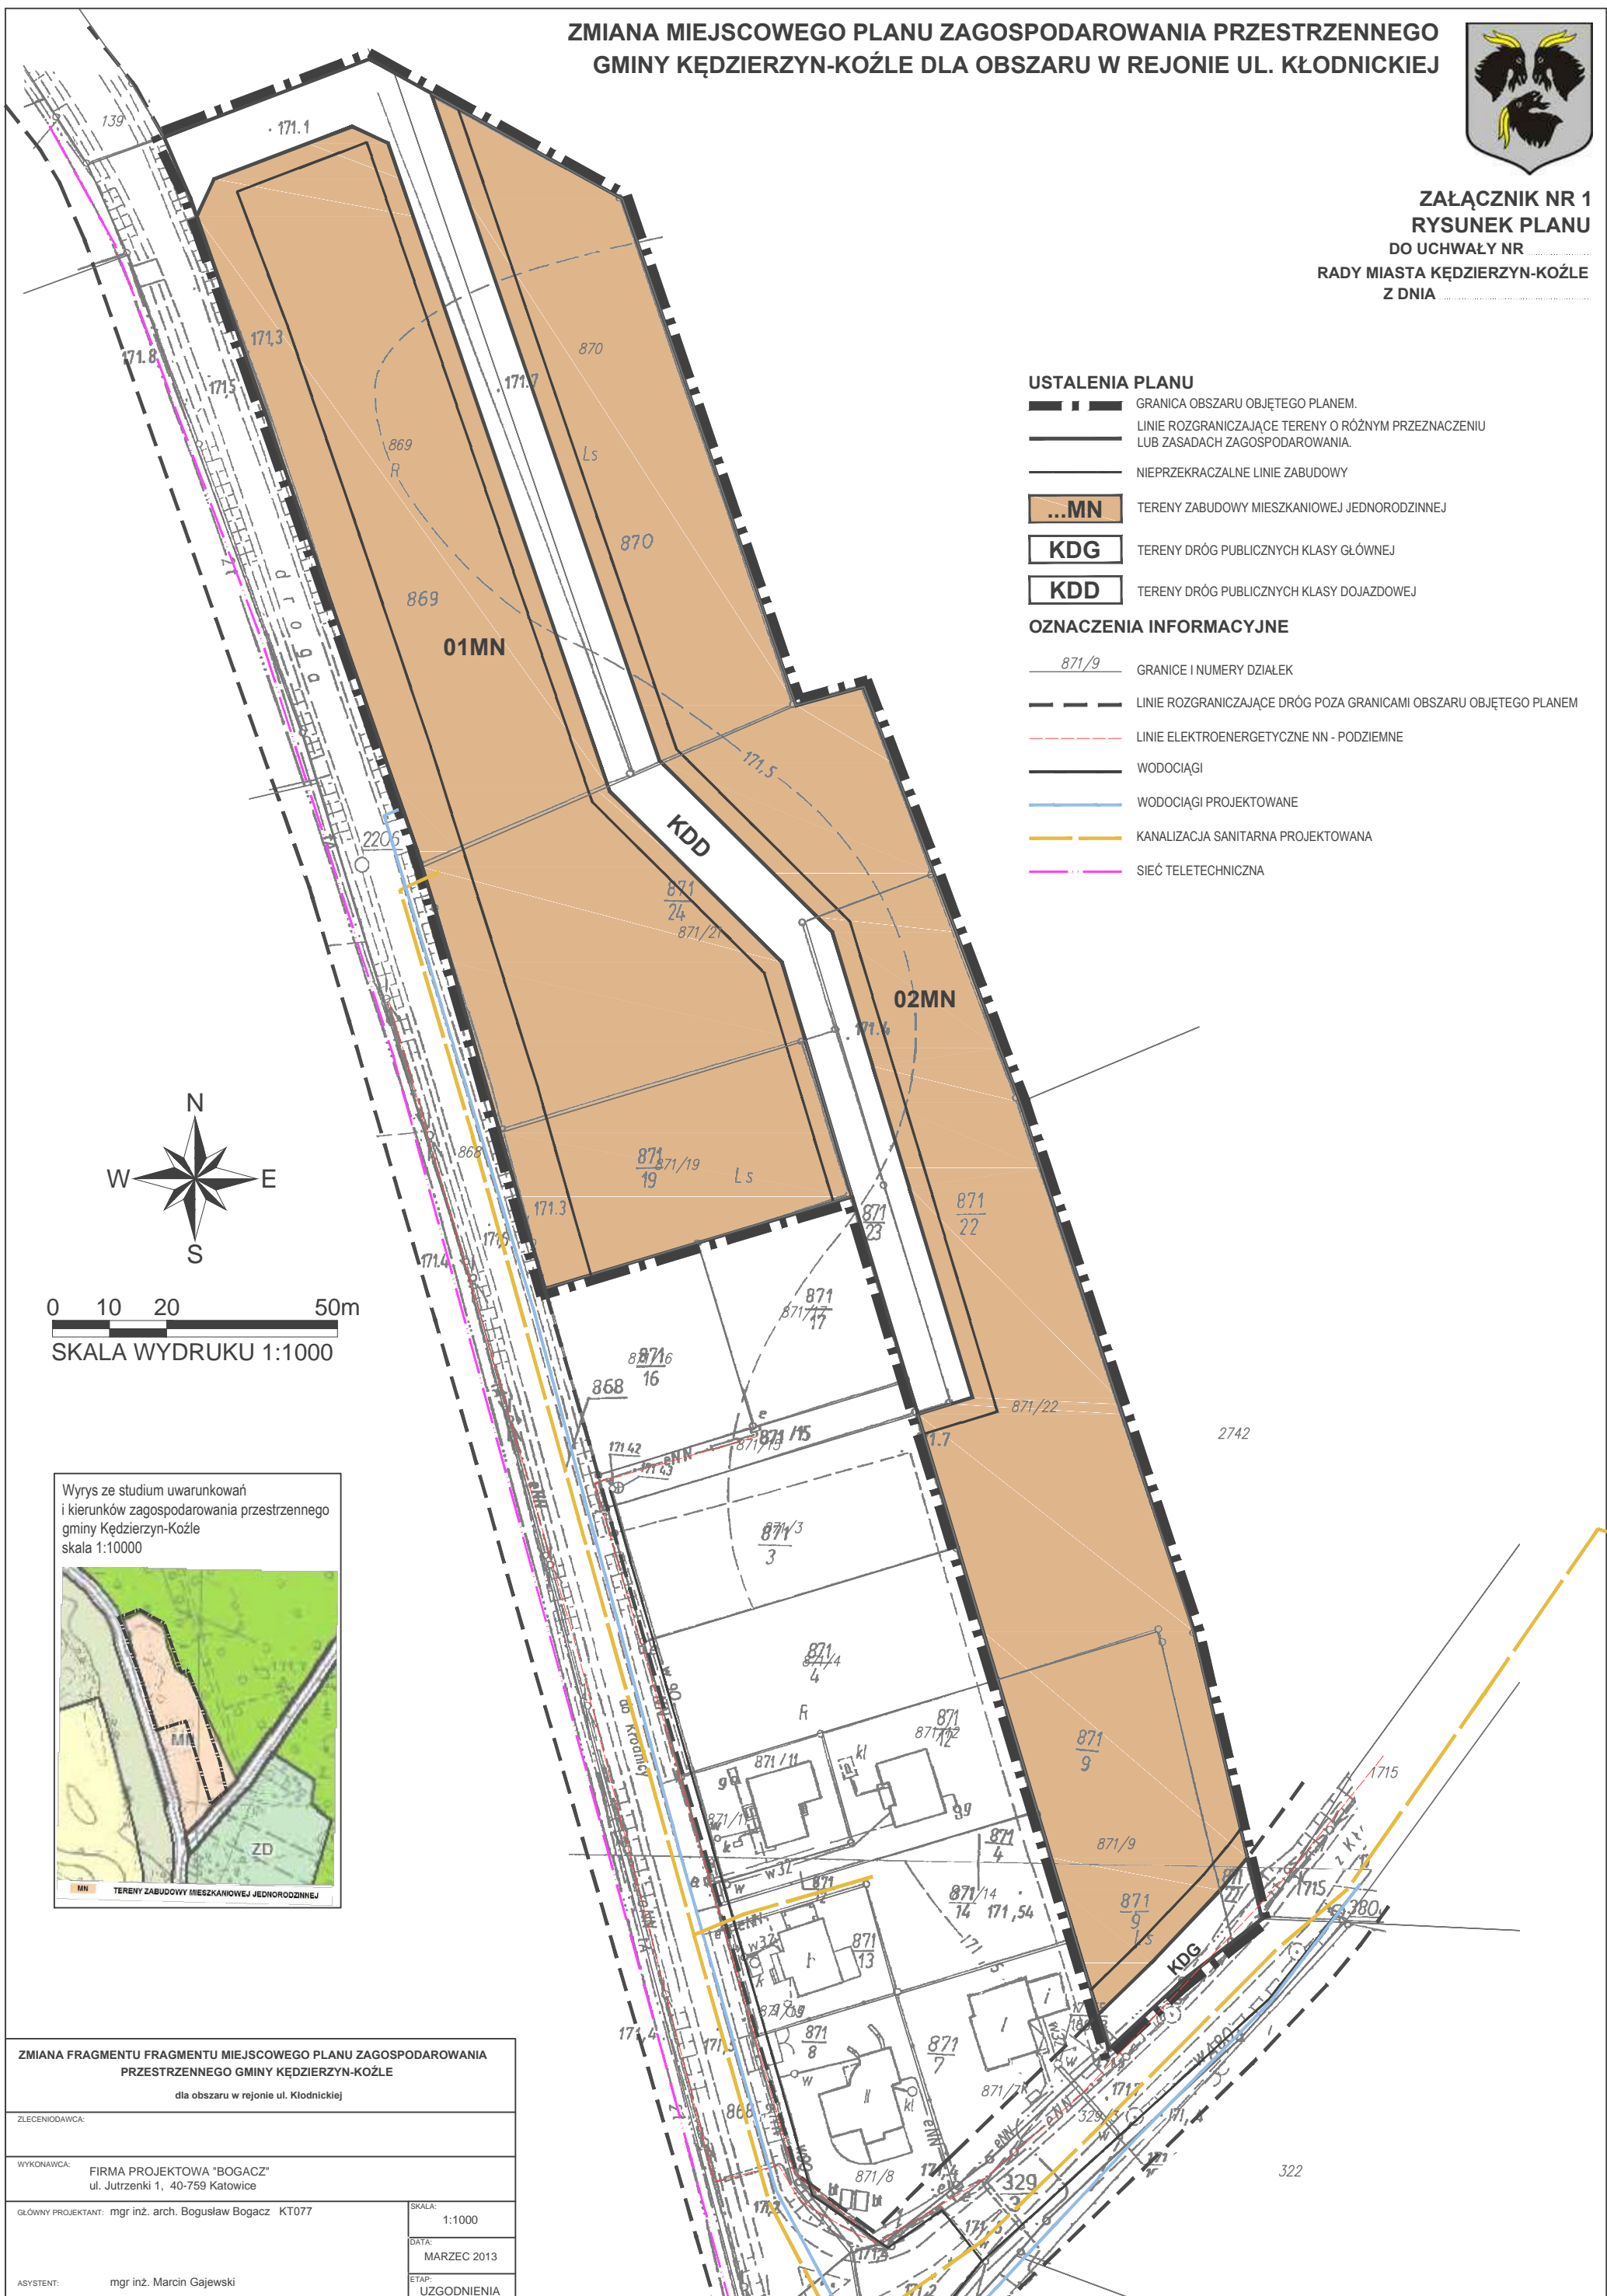

0 10 20 50m  
SKALA WYDRUKU 1:1000

Wyrys ze studium uwarunkowań i kierunków zagospodarowania przestrzennego gminy Kędzierzyn-Koźle skala 1:10000

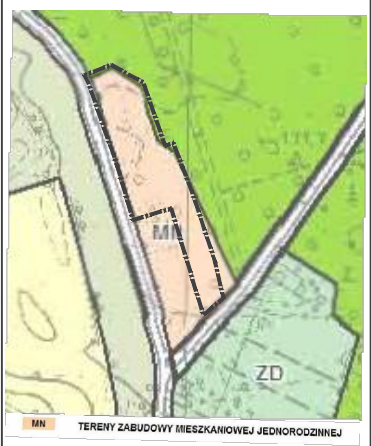

ZMIANA FRAGMENTU FRAGMENTU MIEJSCOWEGO PLANU ZAGOSPODAROWANIA PRZESTRZENNEGO GMINY KĘDZIERZYN-KOŹŁE dla obszaru w rejonie ul. Kłodnickiej	
ZLECENIODAWCA:	
WYKONAWCA: FIRMA PROJEKTOWA "BOGACZ" ul. Jutrzenki 1, 40-759 Katowice	
GŁÓWNY PROJEKTANT: mgr inż. arch. Bogusław Bogacz KT077	SKALA: 1:1000
ASYSTENT: mgr inż. Marcin Gajewski	DATA: MARZEC 2013
	ETAP: UZGODNIENIA