

MAPA DO CELÓW PROJEKTOWYCH

SKALA 1:500

Województwo: OPOLSKIE

Jednostka ewidencyjna: KĘDZIERZYN-KOŹLE - 160301_1

Obręb: KĘDZIERZYN - 160301_1.0044

Numer działki: 1199/59, 1200/1

Sekcja mapy zasadniczej: 6.131.22.10.2.2, 2.4

Układ współrzędnych „2000”

Układ wysokości „KRONSTADT”

ident. ewid.: G.6640.1.594.2020

Data aktualizacji: 03.06.2020r.

Wykazane na niniejszej mapie granice nieruchomości zostały wyznaczone z wymaganą dokładnością pomiaru. Niniejsza mapa została wykonana bez ustalenia obciążeń dotyczących służebności gruntowych.

GEO KOL
Usługi geodezyjno-kartograficzne
47-200 Kędzierzyn-Koźle
ul. Kochanowskiego 5, tel. 77/4822385
tel. kom. 513 166 162
NIP 749-158-62-42, Regon 532418555

GEO KOL
Usługi geodezyjno-kartograficzne
geodeta Jarosław Koliński

Inż. Szymon Paschko
GEODETA UPRAWNIONY
zakres 1,2,4
Nr udj. 16901

STAROSTWO POWIATOWE
w Kędzierzynie - Koźlu
Wydział Geodezji i Kartografii,
Katastru Nieruchomości
47-220 KĘDZIERZYN-KOŹLE
ul. Judyta 4

Podpisuję się, że niniejszy dokument został opracowany w wyniku prac geodezyjnych i kartograficznych, których rezultaty zawiera operat techniczny wpisany do ewidencji materiałów państwowego zasobu geodezyjnego i kartograficznego

Organ prowadzący państwowy zasób geodezyjny i kartograficzny
Starosta Paweł Kędzierzynie Koziński


Identyfikator ewidencyjny materiału zasobu - odczytu technicznego
P.1603.2020.723

Data wpisania operatu technicznego do ewidencji materiałów zasobu
2020-06-16
Z up. STAROSTY
Dariusz Zięgier
INSPEKTOR

LEGENDA:

- obszar oddziaływania inwestycji
- nawierzchnia włączenia z betonowej kostki brukowej koloru grafitowego o wymiarach 10x10x20 cm
- nawierzchnia drogi pożarowej z betonowej kostki brukowej bezfazowej szarej o wym. 8x10x20 cm
- nawierzchnia chodnika z kostki brukowej fazowanej z podbudową jak droga pożarowa
- nawierzchnia chodnika z betonowej kostki brukowej koloru szarego o wym. 8x10x20 cm
- odtworzenie zieleni – trawniki
- betonowe obrzeże chodnikowe, krawężnik wysoki 30x15 cm (stanowiska postojowe)
- krawężnik przejazdowy o wym. 22x15 cm
- projektowane nowe oraz przestawione ławki
- projektowane stoliki szachowe
- projektowana piaskownica
- projektowany kosz na śmieci
- drzewo przeznaczone do wycinki
- rura osłonowa Ø110 mm
- rura osłonowa Ø160 mm

LEGENDA - br. sanitarna:
 wodociąg PEHD PE100 PN10 SDR17
 miękkouszczelniająca zasuwa klinowa DN80 do zgrzewania, równoprzelotowa np. Hawle E2 z trzpieniem wyprowadzonym do skrzynki ulicznej żelaznej w kl. obciążenia D400
 PW... punkty charakterystyczne opisane w profilach

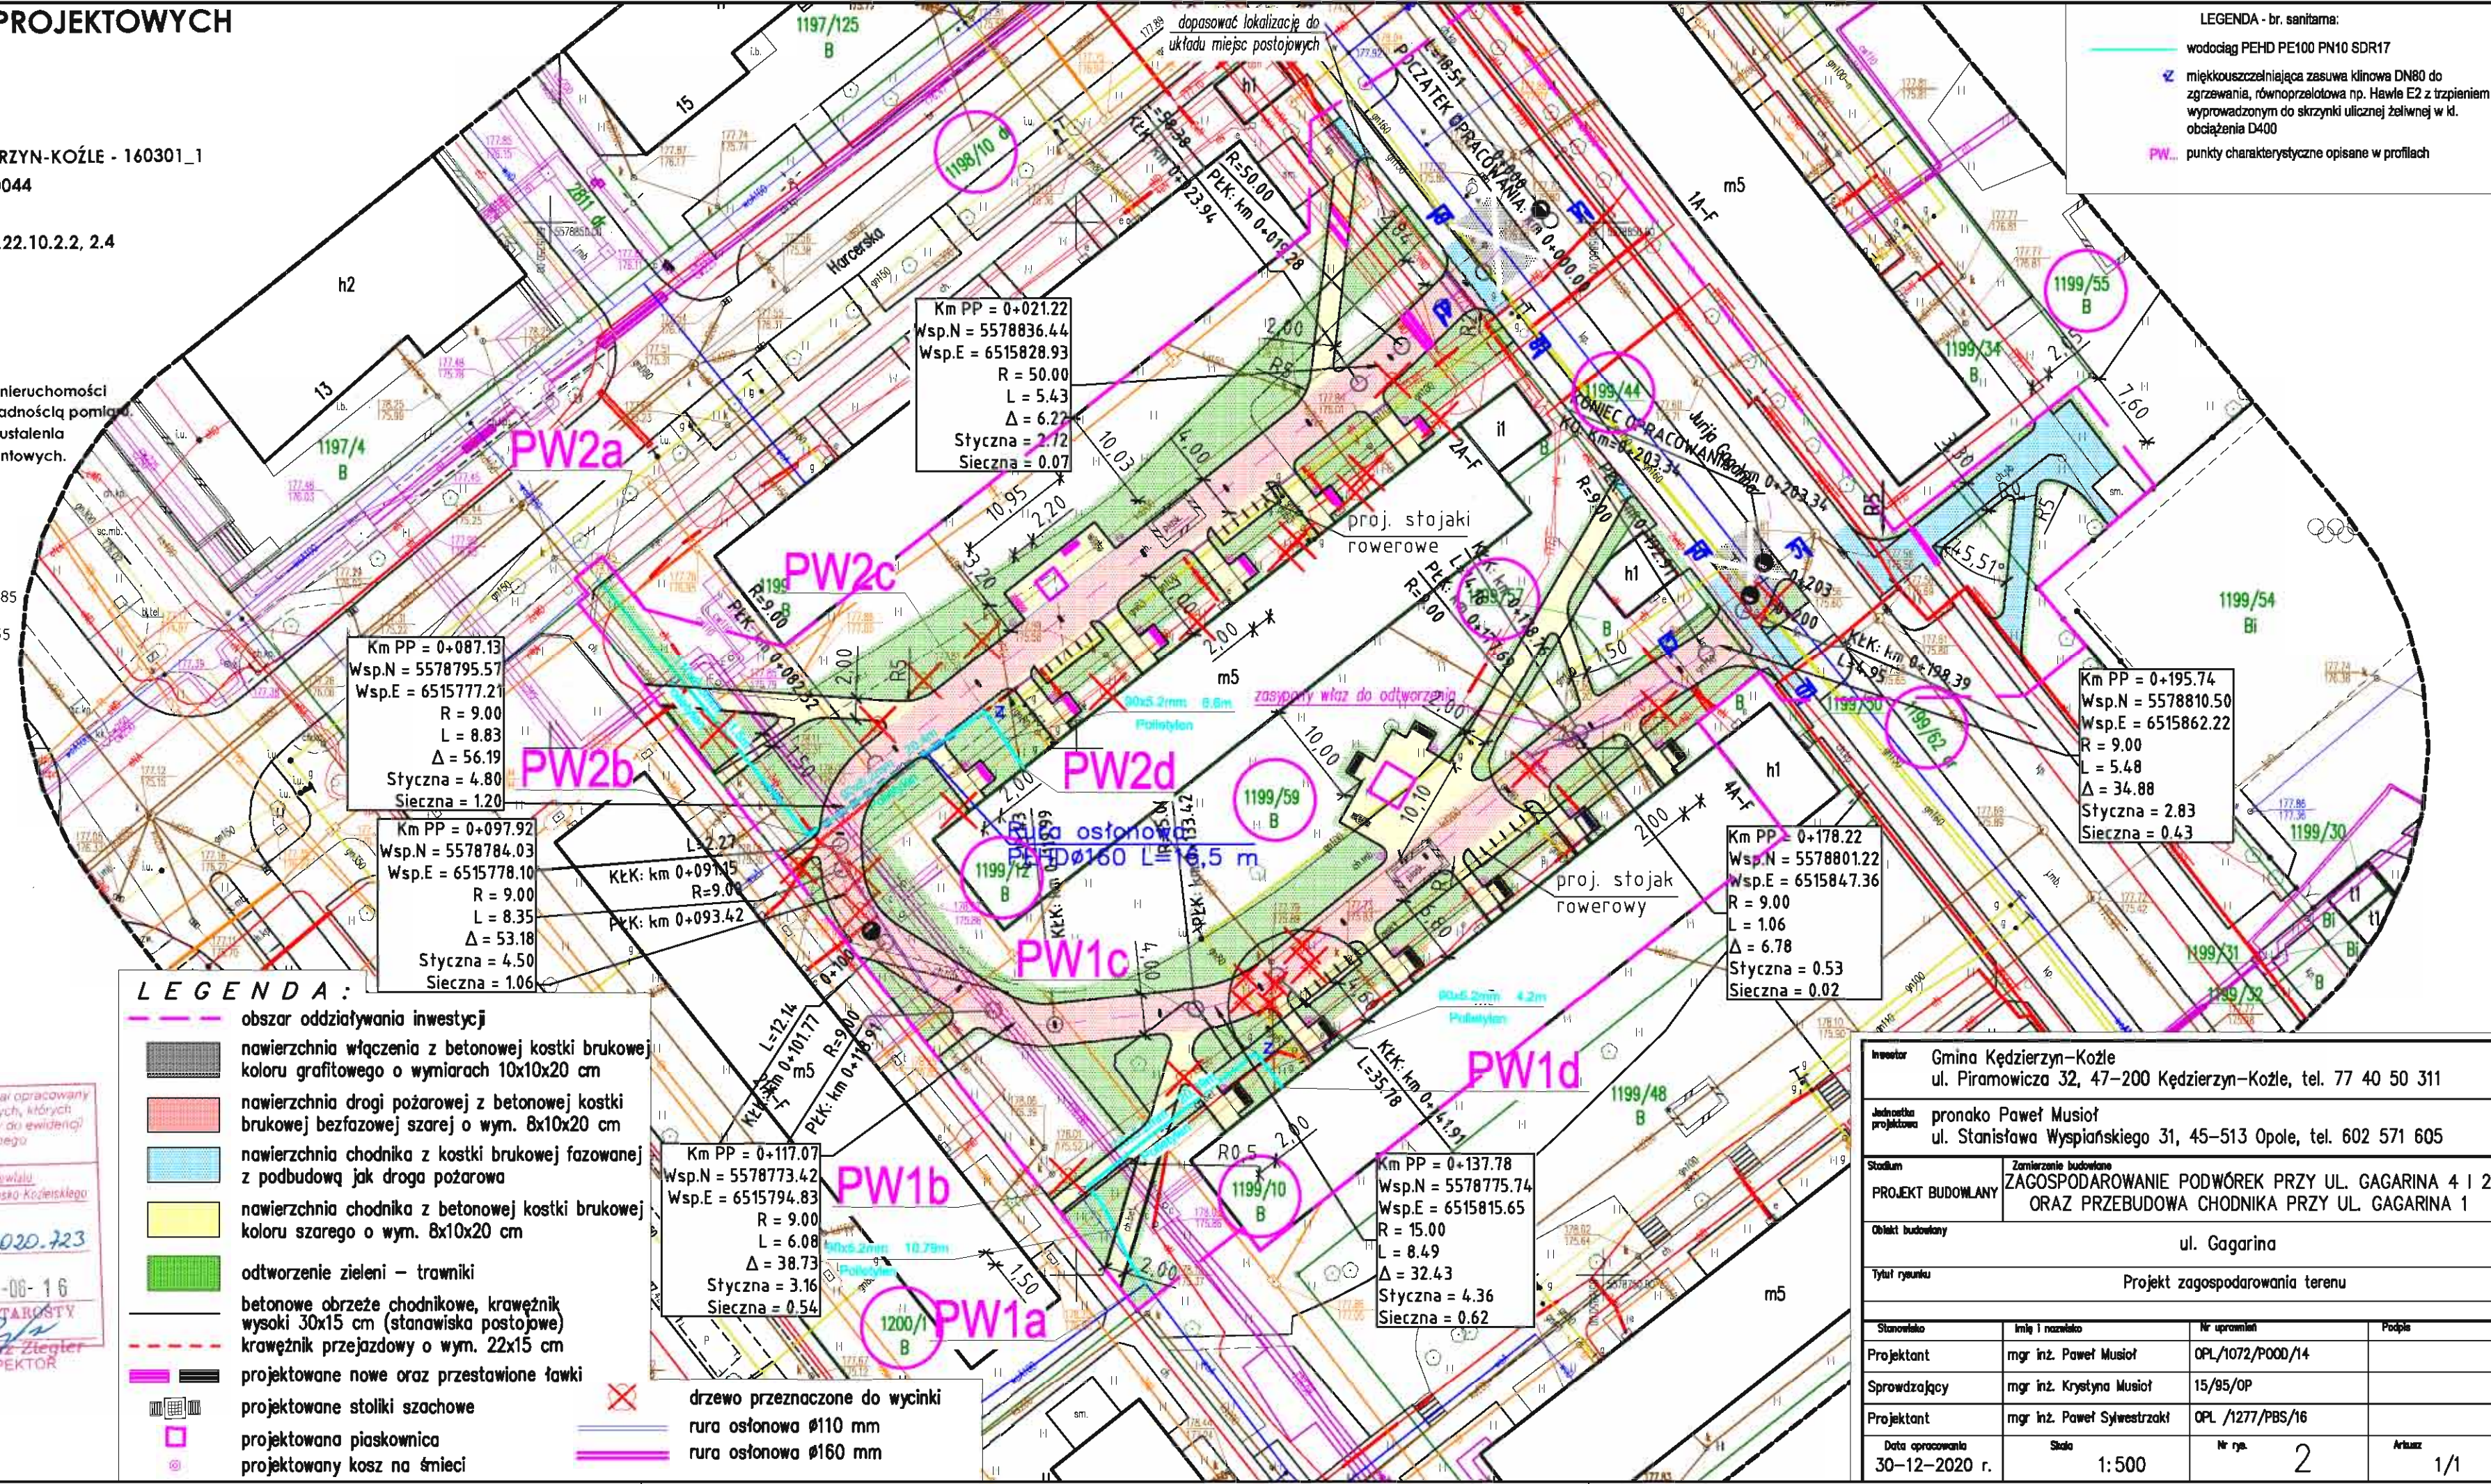

Km PP = 0+087.13
Wsp.N = 5578795.57
Wsp.E = 6515777.21
R = 9.00
L = 8.83
Δ = 56.19
Styczna = 4.80
Sieczna = 1.20

Km PP = 0+097.92
Wsp.N = 5578784.03
Wsp.E = 6515778.10
R = 9.00
L = 8.35
Δ = 53.18
Styczna = 4.50
Sieczna = 1.06

Km PP = 0+091.15
Wsp.N = 5578774.42
Wsp.E = 6515794.83
R = 9.00
L = 6.08
Δ = 38.73
Styczna = 3.16
Sieczna = 0.54

Km PP = 0+117.07
Wsp.N = 5578775.74
Wsp.E = 6515815.65
R = 15.00
L = 8.49
Δ = 32.43
Styczna = 4.36
Sieczna = 0.62

Km PP = 0+137.78
Wsp.N = 5578801.22
Wsp.E = 6515847.36
R = 9.00
L = 1.06
Δ = 6.78
Styczna = 0.53
Sieczna = 0.02

Km PP = 0+178.22
Wsp.N = 5578810.50
Wsp.E = 6515862.22
R = 9.00
L = 5.48
Δ = 34.88
Styczna = 2.83
Sieczna = 0.43

Km PP = 0+212.22
Wsp.N = 5578836.44
Wsp.E = 6515828.93
R = 50.00
L = 5.43
Δ = 6.27
Styczna = 2.72
Sieczna = 0.07

Km PP = 0+195.74
Wsp.N = 5578810.50
Wsp.E = 6515862.22
R = 9.00
L = 5.48
Δ = 34.88
Styczna = 2.83
Sieczna = 0.43

Investor	Gmina Kędzierzyn-Koźle ul. Piramowicza 32, 47-200 Kędzierzyn-Koźle, tel. 77 40 50 311		
Jednostka projektowa	pranako Paweł Musioł ul. Stanisława Wyspiańskiego 31, 45-513 Opole, tel. 602 571 605		
Stadium	Zamierzenie budowlane		
PROJEKT BUDOWLANY	ZAGOSPODAROWANIE PODWÓREK PRZY UL. GAGARINA 4 I 2 ORAZ PRZEBUDOWA CHODNIKA PRZY UL. GAGARINA 1		
Objekt budowlany	ul. Gagarina		
Tytuł rysunku	Projekt zagospodarowania terenu		
Stanowisko	Imię i nazwisko	Nr uprawnień	Podpis
Projektant	mgr inż. Paweł Musioł	OPL/1072/POOD/14	
Sprawdzający	mgr inż. Krystyna Musioł	15/95/OP	
Projektant	mgr inż. Paweł Sylwestrzak	OPL /1277/PBS/16	
Data opracowania	Skala	Nr rys.	Arkusze
30-12-2020 r.	1:500	2	1/1