



Rzut fundamentu skala 1:50

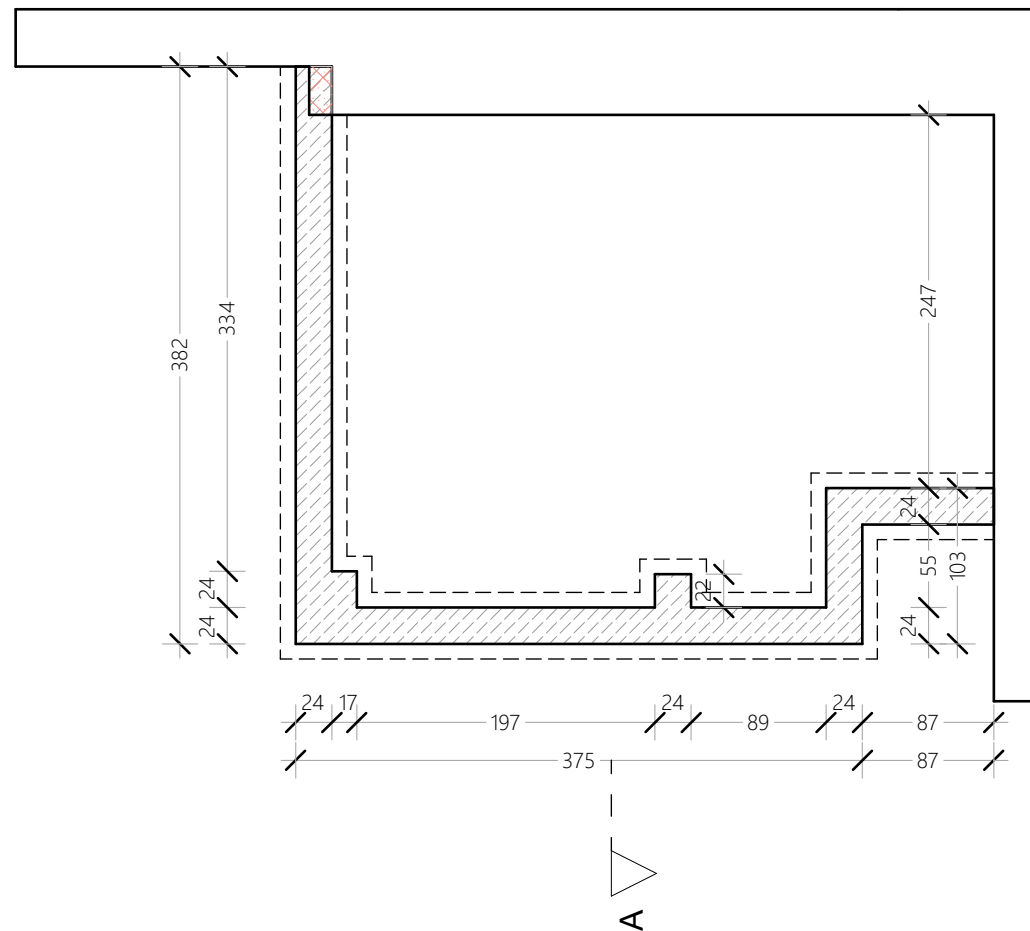

LEGENDA

-  projektowane fundamenty
-  Istniejące ściany
-  wyburzenie

Przekrój skala 1:50

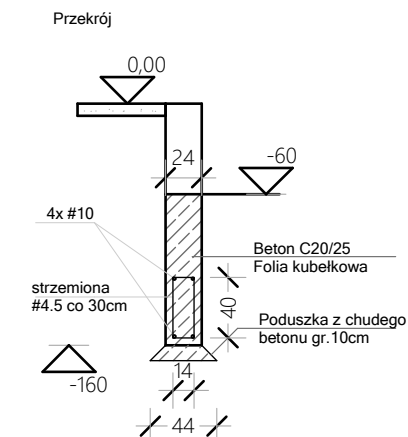

Beton: C20/25 W8
Stal zbrojeniowa A-II (18G2) #10 #4,5
Otulina fundamenty 50mm

ADRES INWESTYCJI ul.Piastowska 10 47-200 Kędzierzyn-Koźle dz.nr 1842 ob.Koźle J.E.Kędzierzyn-Koźle INWESTOR Publiczne Przedszkole nr 13 ul.Piastowska 10 47-200 Kędzierzyn-Koźle	TYTUŁ PROJEKT Budowa wiaty śmietnikowej	 USŁUGI PROJEKTOWE mgr inż.arch. Krystyna Król ul.Pamięci Sybiraków 17/II 47-200 Kędzierzyn-Koźle NIP 749 12 88 349 tel/fax +48 77 481 00 34 GSM. +48 603 604 628
	PROJEKT BUDOWLANY	
AUTOR specjalność architektura mgr arch. Krystyna Król	SKALA 1:50	NR RYS. A1
	NR UPRAWNIENI 01/OPOKK/2015	PODPIS
OPRACOWAŁ arch. Mateusz Zalewski	ArchICAD LICENCJA NR 128-16954956	Maj 2022