


G.6640.1.1132.2022
 571500
 4
 0014
 Arkusz nr 5
 Kędzierzyn-Koźle

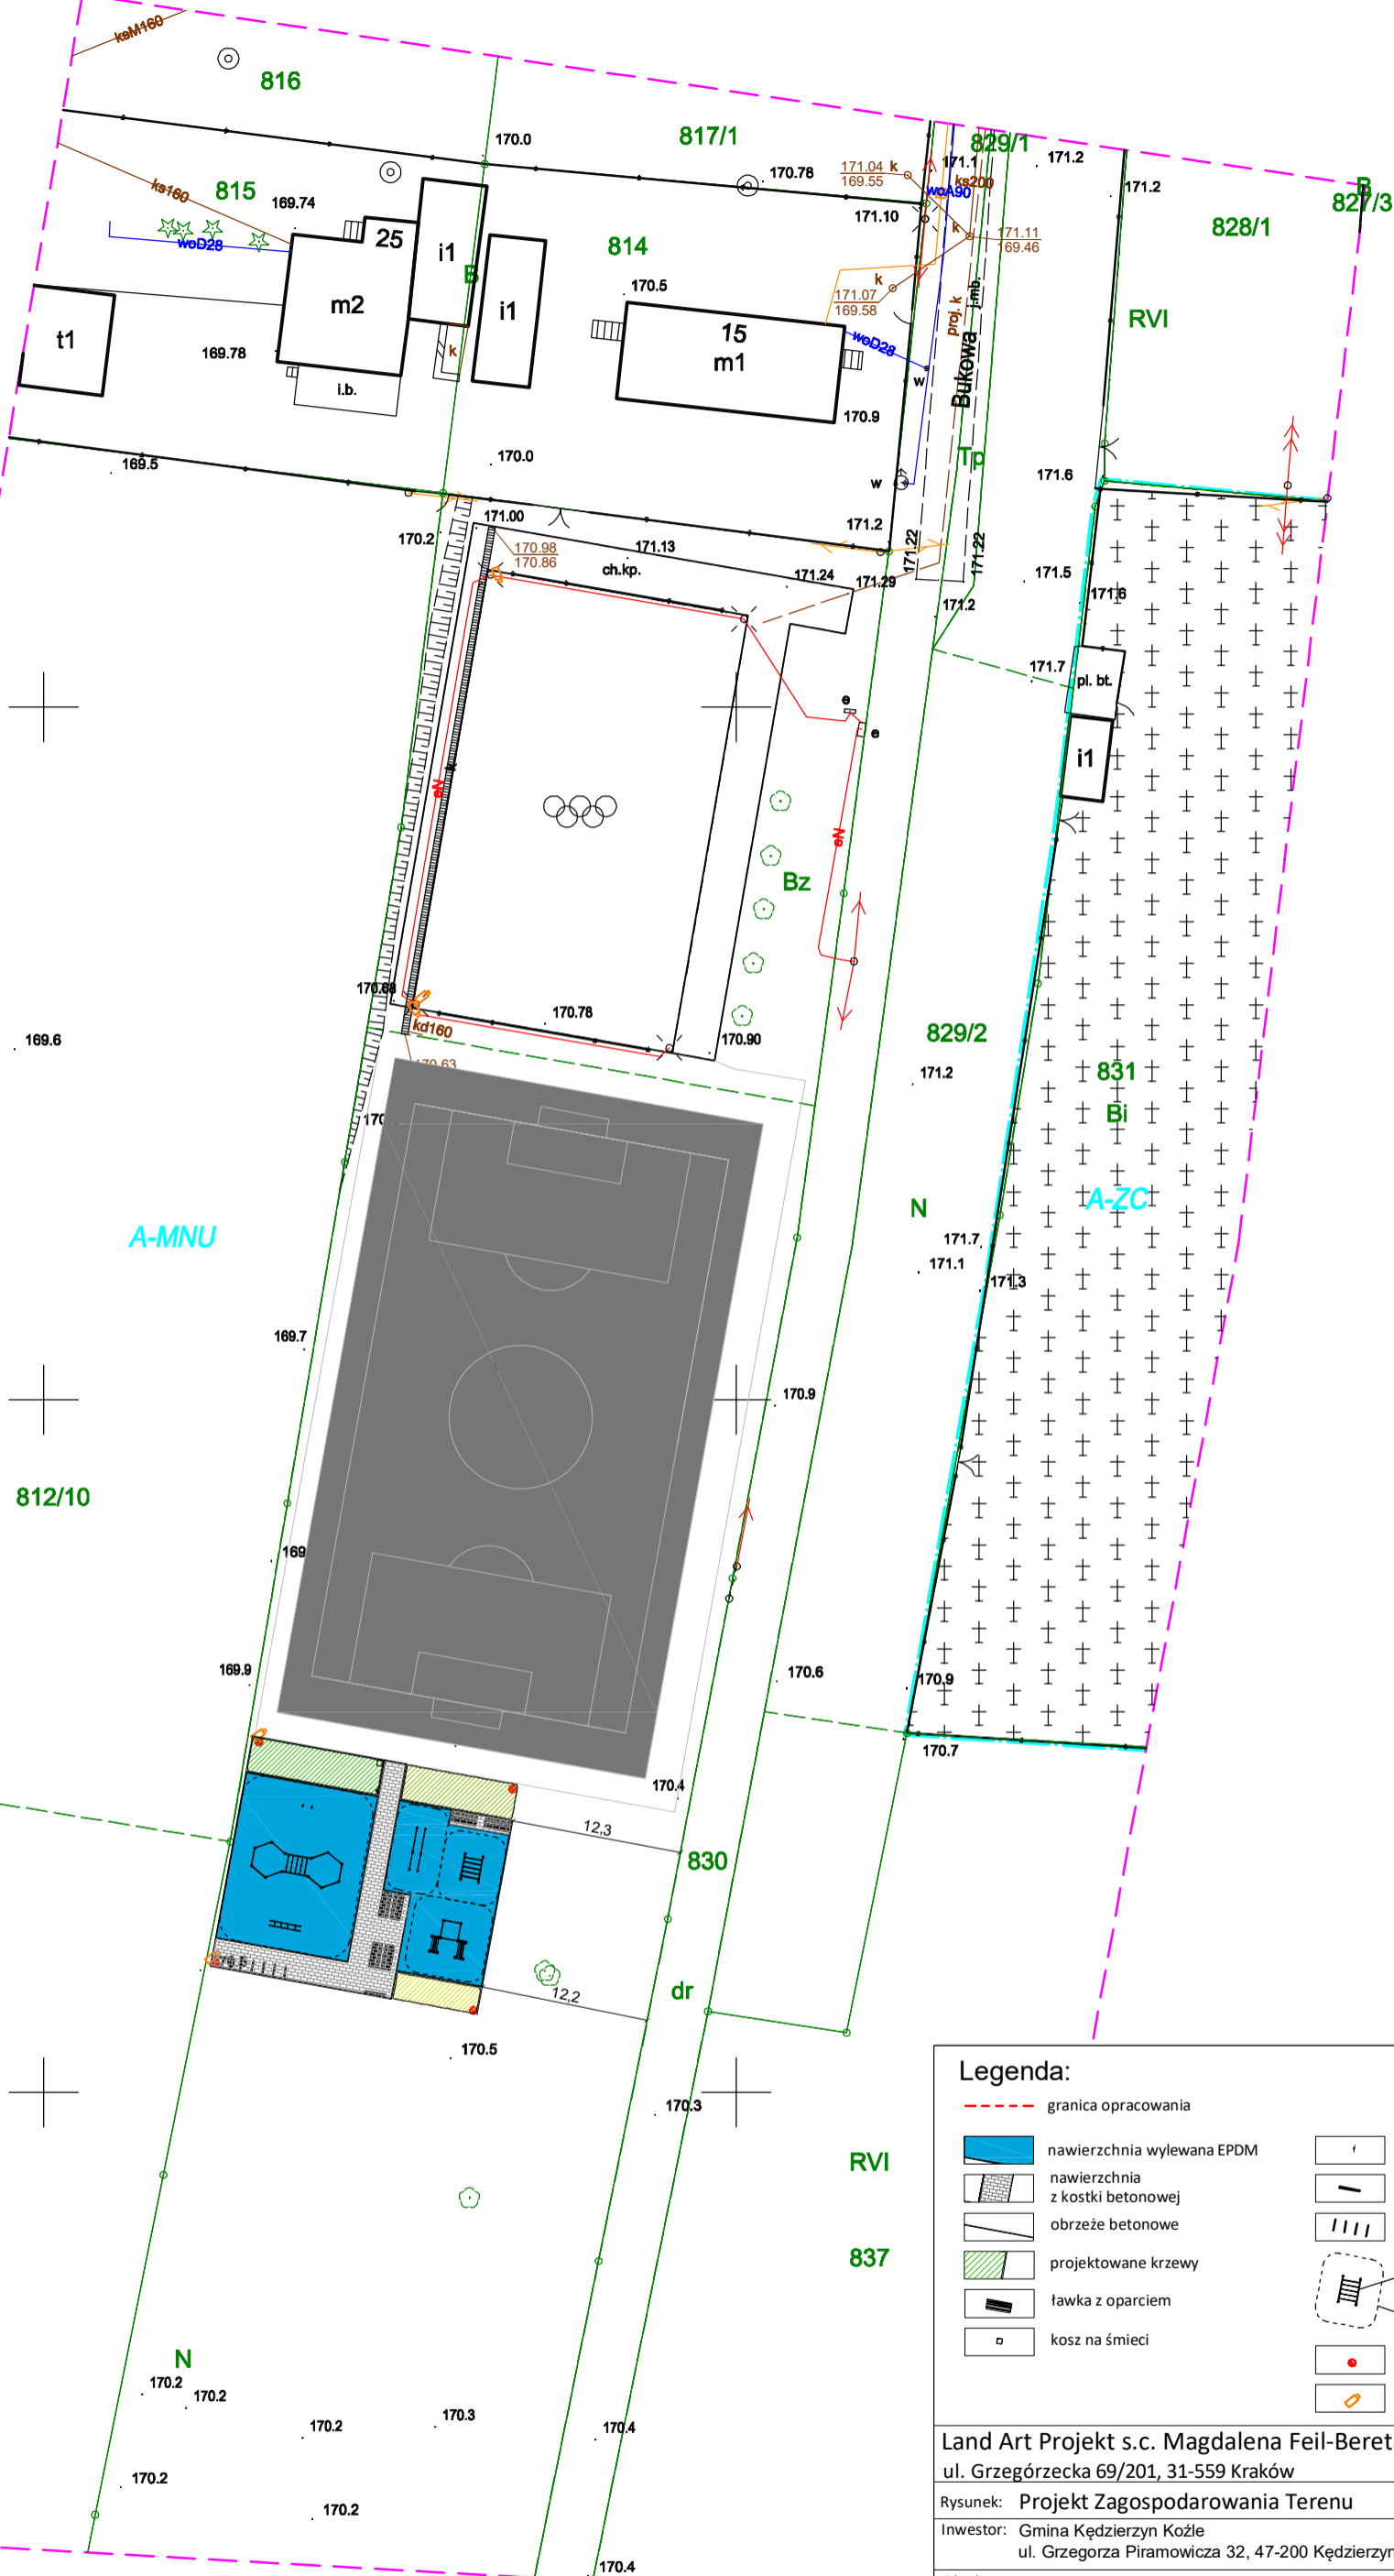

Legenda:

- granica opracowania
- nawierzchnia wylewana EPDM
- nawierzchnia z kostki betonowej
- obrzeże betonowe
- projektowane krzewy
- ławka z oparciem
- kosz na śmieci
- tablica z regulaminem
- tablica kredowa
- stojak na rowery
- urządzenie street workout
- strefa bezpieczeństwa urządzenia
- oświetlenie terenu
- kamera monitoringu

Land Art Projekt s.c. Magdalena Feil-Bereta, Damian Mytych
 ul. Grzegorzeczka 69/201, 31-559 Kraków NIP: 676-245-13-4
 Rysunek: Projekt Zagospodarowania Terenu Data: 08.2022
 Inwestor: Gmina Kędzierzyn Koźle ul. Grzegorza Piramowicza 32, 47-200 Kędzierzyn-Koźle Skala: 1:500
 Obiekt: Kędzierzyn-Koźle, obręb: 0014, , dz. ew. 813/2 Nr rys.: 1

| PROJEKT BUDOWLANY | | | |
|--|------------------|--------------|---------|
| Nazwa Budowa obiektów małej architektury w ramach zadania pn. "Budowa placu do ćwiczeń Inwestycji: ogólnorozwojowych typu Street Workout - oś Rogi - B.O." | | | |
| Projektował: | Branża: | Uprawnienia: | Podpis: |
| mgr inż. arch. Michał Matejczyk | architektoniczna | 2/11/SLOKK | |
| mgr inż. Magdalena Feil-Bereta | architektoniczna | - | |
| mer inż. Damian Mvtvch | architektoniczna | - | |