


G.6640.1.1132.2022
 571500
 4
 0014
 Arkusz nr 5
 Kędzierzyn-Koźle

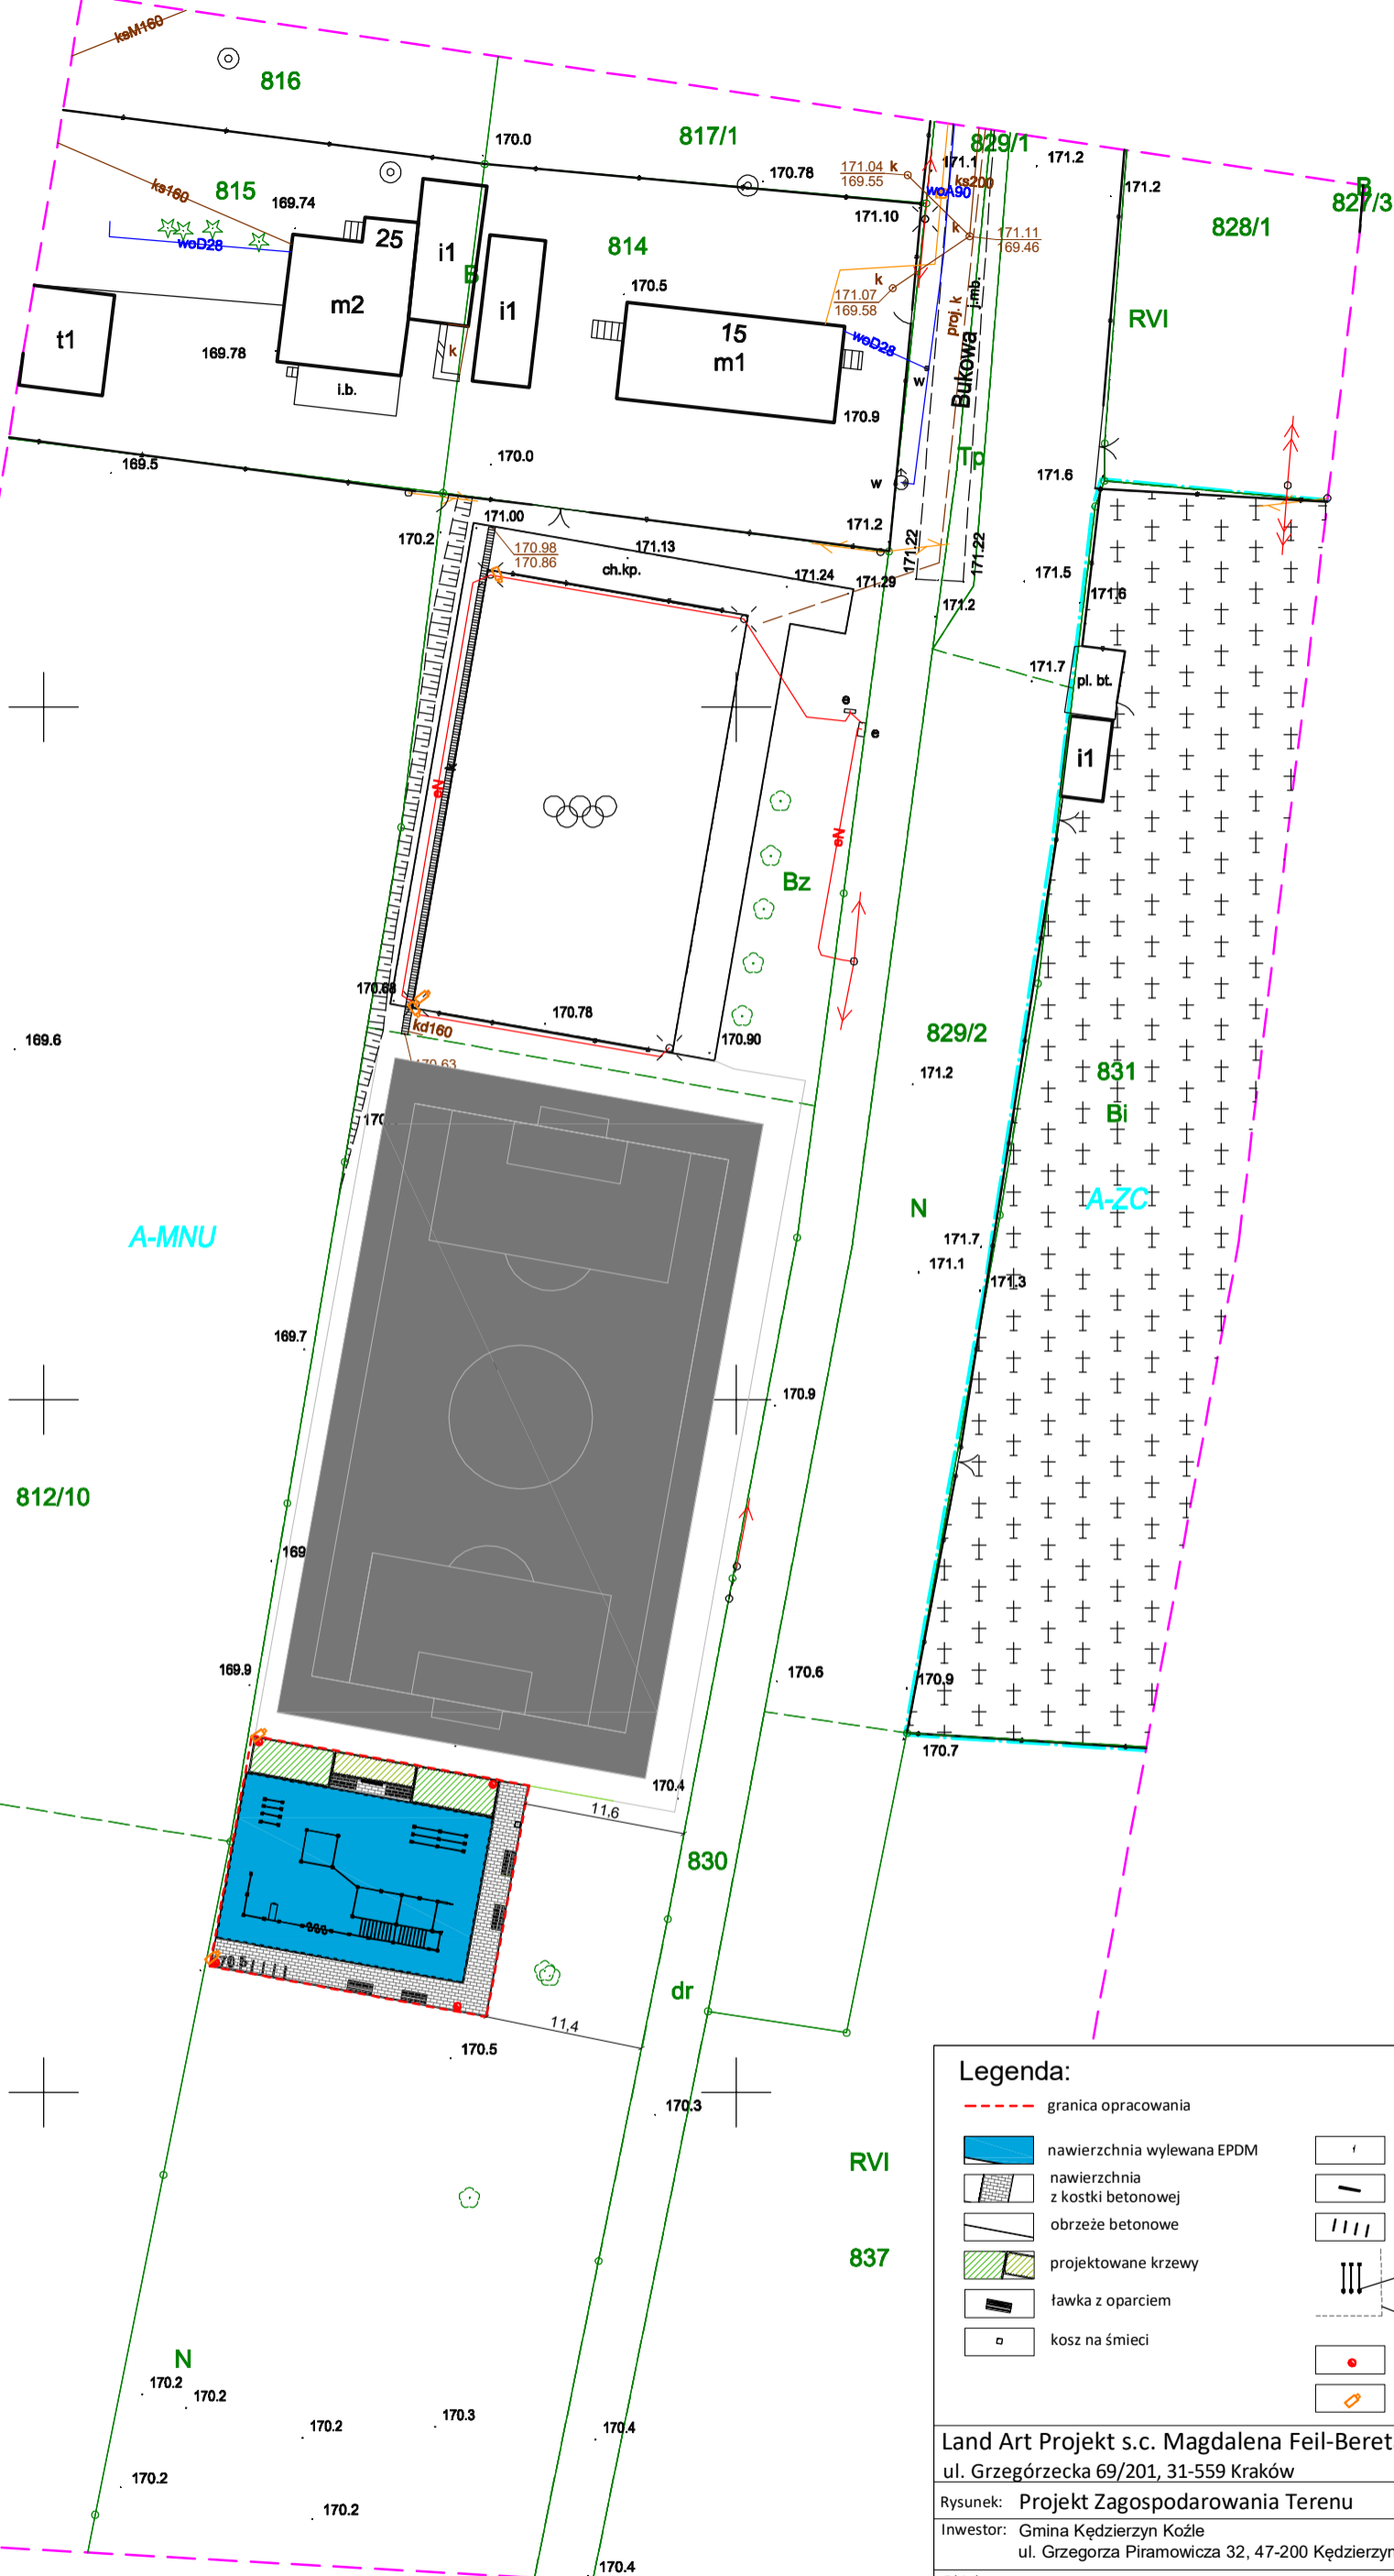

Legenda:

granica opracowania	tablica z regulaminem
nawierzchnia wylewana EPDM	tablica kredowa
nawierzchnia z kostki betonowej	stojak na rowery
obrzeże betonowe	urządzenie street workout
projektowane krzewy	strefa bezpieczeństwa urządzenia
ławka z oparciem	oświetlenie terenu
kosz na śmieci	kamera monitoringu

Land Art Projekt s.c. Magdalena Feil-Bereta, Damian Mytych
 ul. Grzegorzeczka 69/201, 31-559 Kraków NIP: 676-245-13-4
 Rysunek: Projekt Zagospodarowania Terenu Data: 08.2022
 Inwestor: Gmina Kędzierzyn Koźle ul. Grzegorza Piramowicza 32, 47-200 Kędzierzyn-Koźle Skala: 1:500
 Obiekt: Kędzierzyn-Koźle, obręb: 0014, , dz. ew. 813/2 Nr rys.: 1

PROJEKT BUDOWLANY			
Nazwa Budowa obiektów małej architektury w ramach zadania pn. "Budowa placu do ćwiczeń Inwestycji: ogólnorozwojowych typu Street Workout - oś Rogi - B.O."			
Projektował:	Branża:	Uprawnienia:	Podpis:
mgr inż. arch. Michał Matejczyk	architektoniczna	2/11/SLOKK	
mgr inż. Magdalena Feil-Bereta	architektoniczna	-	
mer inż. Damian Mvtvch	architektoniczna	-	