



PRZEKRÓJ KONSTRUKCYJNY 1-1

SKALA 1:50

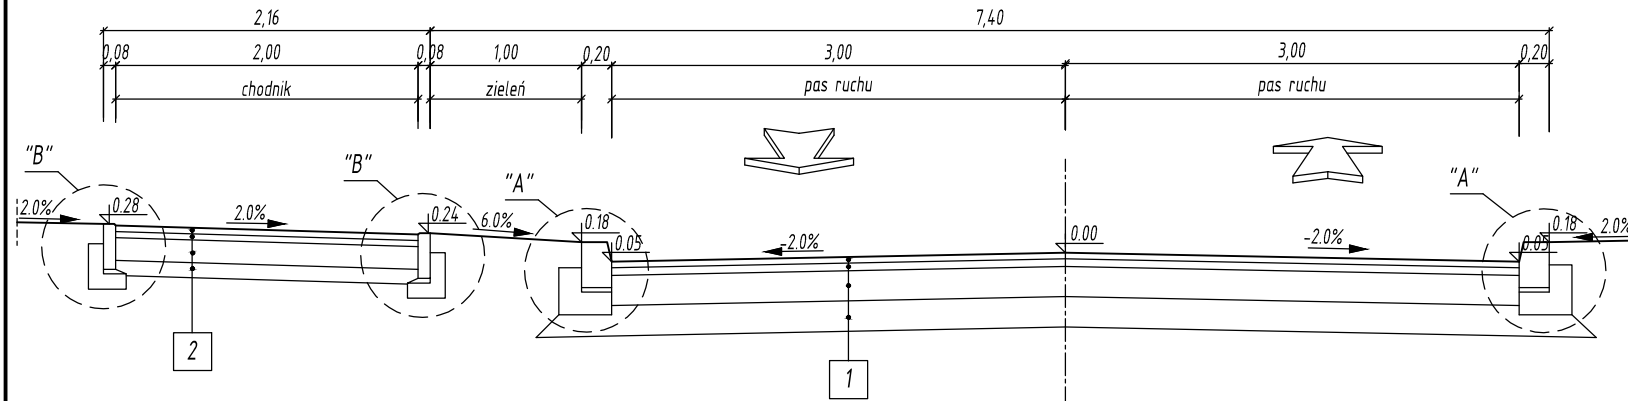


PRZEKRÓJ KONSTRUKCYJNY 2-2

SKALA 1:50

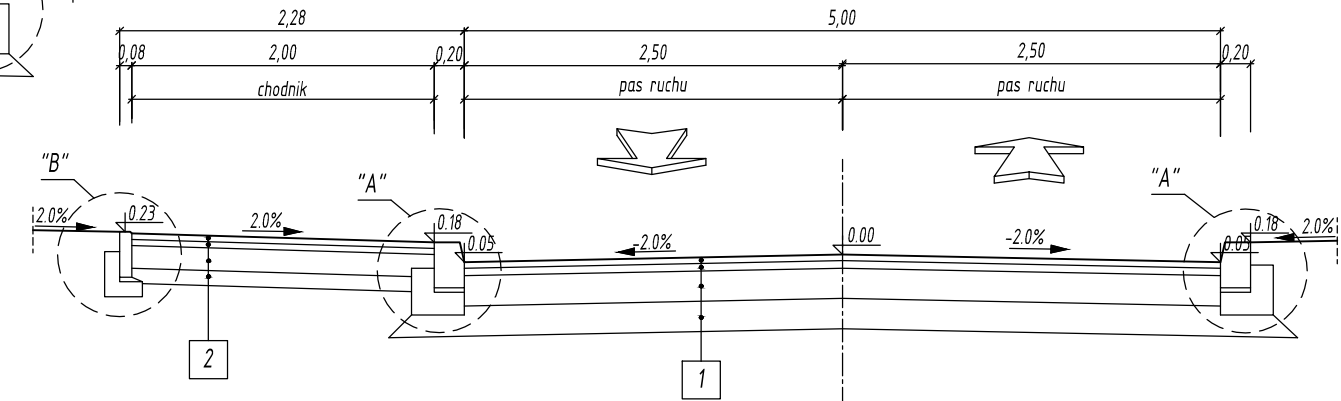


PRZEKRÓJ KONSTRUKCYJNY 3-3


SKALA 1:50

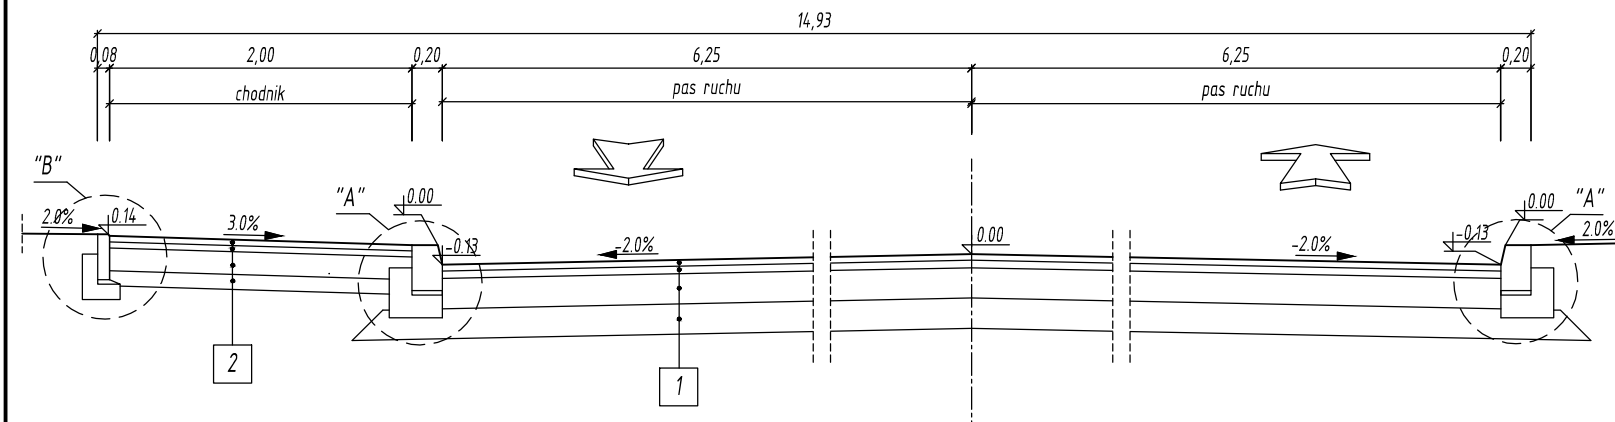

SZCZEGÓŁ "A" skala 1:10

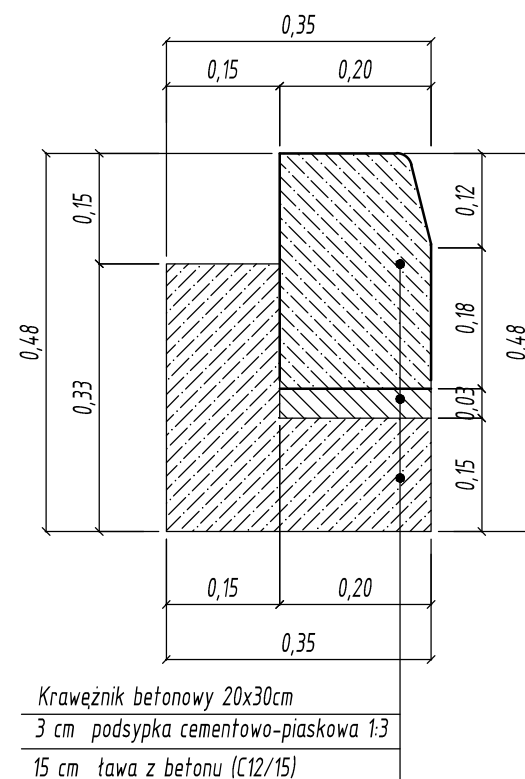

SZCZEGÓŁ "B" skala 1:10

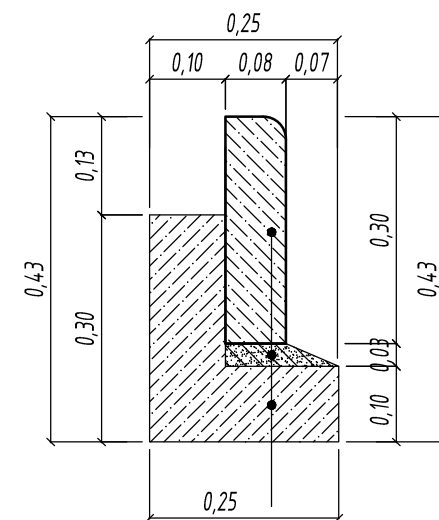

1

KONSTRUKCJA NAWIERZCHNI JEZDNI DODATKOWEJ (KR1)

4 cm	- warstwa ścieralna z betonu asfaltowego AC11S
5 cm	- warstwa wiążąca z betonu asfaltowego AC16W
20 cm	- podbudowa pomocnicza z mieszanki niezwiązanej z kruszywa łamanego C90/3
20 cm	- warstwa stabilizacji z mieszanki związanej spoiwem hydraulicznym C5/6

2

KONSTRUKCJA NAWIERZCHNI CHODNIKA

6 cm	- betonowa kostka brukowa,
3 cm	- podsypka cementowo- piaskowa 1:3
10 cm	- podbudowa z mieszanki niezwiązanej C90/3
10 cm	- podbudowa z mieszanki związanej C5/6

województwo opolskie
powiat kędzierzyńsko-kozielski
gmina Kędzierzyn-Koźle
miejscowość Kędzierzyn-Koźle

<p>Investor</p>  <p>Prezydent Miasta Kędzierzyn- Koźle Urząd Miasta Kędzierzyn- Koźle ul. Grzegorza Piramowicza 32, 47-200 Kędzierzyn-Koźle</p>			
<p>Jednostka projektowa</p> <p>PRACOWNIA PROJEKTOWA MOSTOPOL Sp. z o.o.</p>		<p>Pracownia Projektowa MOSTOPOL Sp. z o.o. ul. Jagiełły 39, 45-920 Opole tel. +48 77 427-18-20, e-mail: biuro@mostopol.pl; www.mostopol.pl</p>	
Stadium	Zamierzenie budowlane		
KONCEPCJA	"Dokumentacja projektowo-kosztorysowa budowy/przebudowy ul. Nowowiejskiej"		
Adres zamierzenia województwo opolskie, powiat kędzierzyńsko-kozielski, gmina Kędzierzyn-Koźle			
Nazwa opracowania PROJEKT ZAGOSPODAROWANIA TERENU			
Tytuł rysunku PREKROJE KONSTRUKCYJNE - WARIANT 1			
Stanowisko	Imię i nazwisko	Nr uprawnień / specjalność	Podpis
BRANŻA DROGOWA			
Projektant	mgr inż. Marcin Solis	OPL/0750/POOD/11 drogowa	
Asystent projektanta	mgr inż. Paulina Kornek	-	
Asystent projektanta	mgr inż. Andżelika Ertel	-	
Asystent projektanta	inż. Marta Bieda	-	
Sprawdzający	inż. Kazimierz Cupiał	877/82 drogowa	
Nr. archiwalny	Data opracowania	Skala	Nr rys.
P22036	09-2022r.	1:50, 1:10	3.0
			Arkusz 1/1