


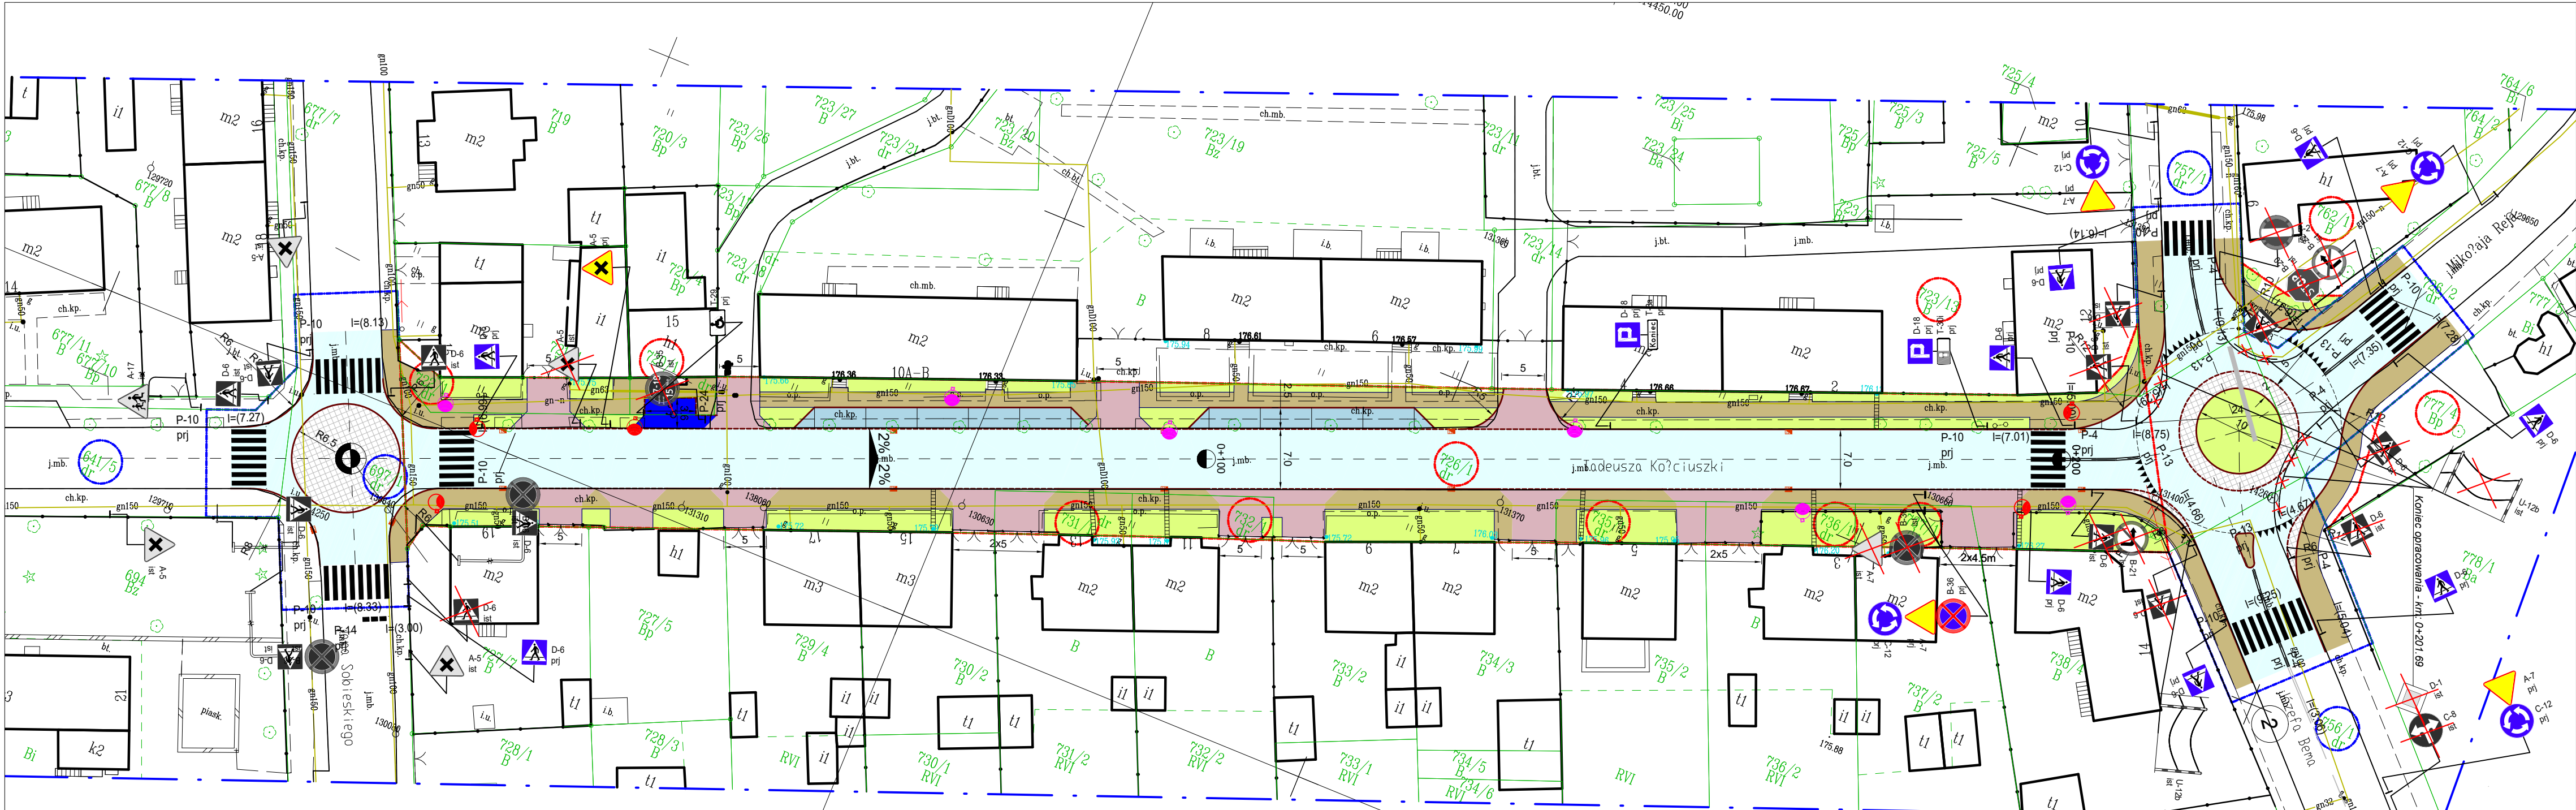

MAPA DO CELÓW PROJEKTOWYCH

j.ewid: Kędzierzyn-Koźle, 160301_1 sekcja/u.2000/: 6.131.22.09.4.2
obwód: Kędzierzyn, 160301_1.0044 6.131.22.09.4.4
działki: 726/1, 737/1, 736/1, 735/1, 732/1 6.131.22.10.3.1
731/1, 720/1, 722/1, 697/1 6.131.22.10.3.3

skala: 1:500
ID PRACY: G.6640.1.289.2023 K.M. 4

Układ odniesienia wysokości: PL-EVRF2007-NH
Układ wsp. poziomych: 2000/6
Sytuacja zgodna z terenem na: 09.03.2023r.

Wykonał:

Sporządził:

dnia: 14.03.2023r.

- zakres opracowania

Mapa sporządzona na podstawie:
1. Pomiaru oraz mapy zasadniczej.
2. Granice działek przyjęto na podstawie mapy ewidencyjnej w wersji numerycznej.
Granice działek przedmiotowych w zakresie planowanej inwestycji wniesiono z wymaganą dokładnością.
Jednocześnie nie wyklucza się istnienia w terenie innych, nie wykazanych na niniejszej mapie, sieci uzbrojenia podziemnego lub urządzeń podziemnych nie zgłoszonych do inwentaryzacji lub o których brak jest informacji w instytucjach branżowych.
Na działkach przedmiotowych nie badano służebności gruntowych

LEGENDA

174.24 - rzędne terenu przy wyjściach z budynków wzdłuż ul. Kościuszki

174.24 - rynnny z budynków, wraz z rzędną terenu przy ich wyjściu

OZNACZENIA WG. MPZP:
Uchwała nr IX/98/2003 z dn. 22 maja 2003r.

E-MWU - Tereny zabudowy mieszkaniowej wielorodzinnej i usług nieucieżliwych

E-UW - Tereny usługowo-wytwórcze

KZ-2 - Drogi publiczne klasy zbiorczej o minimalnej szerokości w liniach rozgraniczających dla odcinków noworealizowanych 20m

- linia rozgraniczająca tereny o różnym przeznaczeniu lub różnych zasadach zagospodarowania

LEGENDA

Branża drogowa

oś

projektowany krawężnik betonowy 15/30cm

projektowany krawężnik betonowy 15/22 cm (zaniżony)

projektowany ściek przykrawężnikowy

projektowane obrzeże betonowe 8/30cm

nawierzchnia jezdni ul. T. Kościuszki (bitumiczna)

nawierzchnia chodnika (kostka betonowa kolor szary)

nawierzchnia zjazdu (kostka granitowa kolor grafitowy)

nawierzchnia miejsc postojowych (kostka betonowa kolor szary)

nawierzchnia pierścienia, wybrukowań (kostka granitowa 17cm)

teren zielony

Organizacja ruchu

A-7 prj

projektowane oznakowanie pionowe

projektowane oznakowanie poziome

słup oświetlenia drogowego

proj. wpust uliczny

A-7 ist

istniejące oznakowanie pionowe

istniejące oznakowanie poziome

element do likwidacji

WYKONAWCA: Drog-Men p.v.h.		P.U.H DROG-MEN UL. SZYB WALENTY 26a; 41-700 RUDA ŚLĄSKA tel. 881-231-601 e-mail: sekretariat@drog-men.pl			
INWESTOR: Gmina Kędzierzyn-Koźle ul. Piramowicza 32, 47-200 Kędzierzyn-Koźle					
NAZWA OBIEKTU BUDOWANEGO: Przebudowa i rozbudowa ul. T. Kościuszki w Kędzierzynie-Koźlu					
ADRES OBIEKTU	MIJSCOWOŚĆ:	POWIAT:	WOJEWÓDZTWO:		
KĘDZIERZYN-KOŹLE	KĘDZIERZYŃSKO-KOZIĘLSKI	OPOLSKIE			
STUDYUM:	NAZWA RYSUNKU:				
KONCEPCJA	DOCELOWA ORGANIZACJA RUCHU - WARIANT W1				
ZESPÓŁ PROJEKTOWY					
FUNKCJA:	IMIĘ I NAZWISKO:	NR UP. - SPECJALNOŚĆ:	PODPIS:		
PROJEKTANT	mgr inż. Radosław Mencfel	SLK4372/POOD/12 DROGOWA			
SPRAWDZIŁ	-	-			
OPRACOWAŁ	-	-			
	29.03.2023	1:500	DROGOWA 4		