


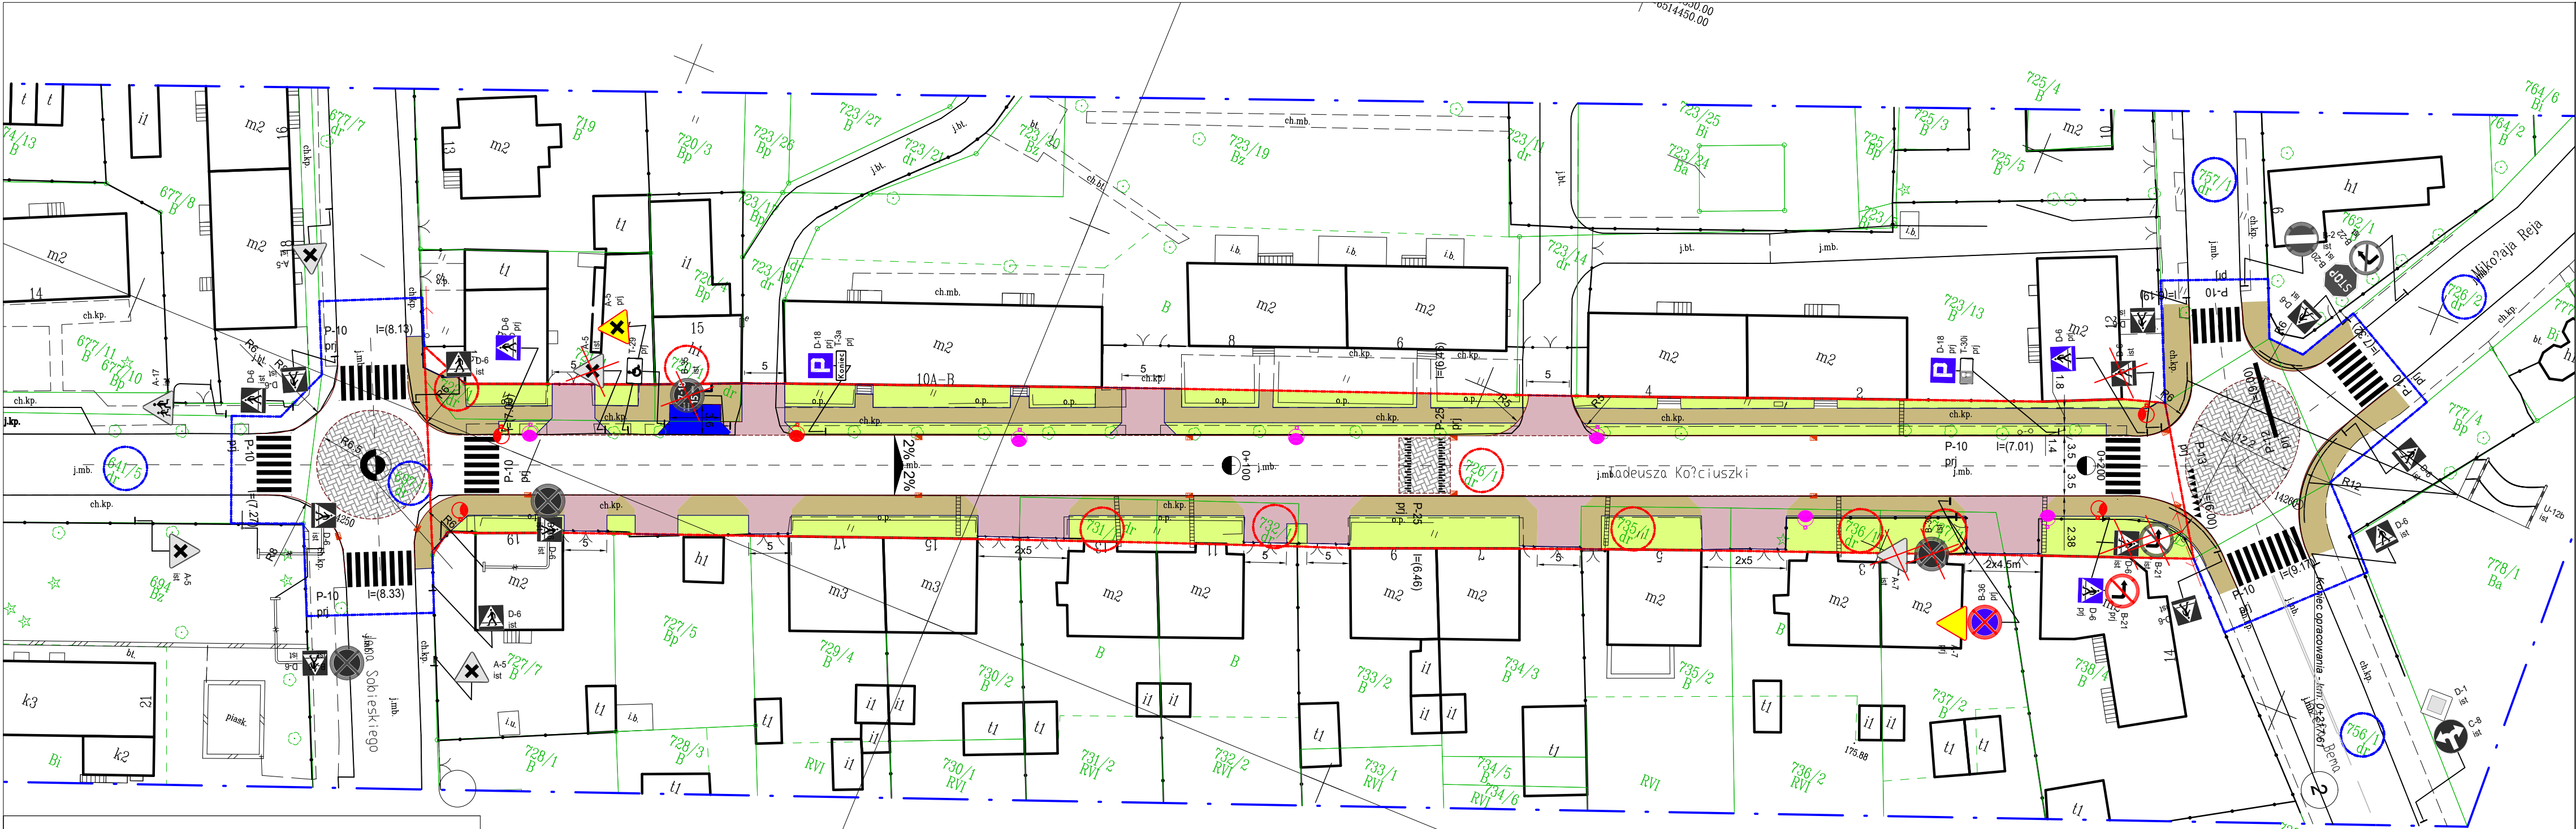

MAPA DO CELÓW PROJEKTOWYCH

j.ewid: Kędzierzyn-Koźle, 160301_1 sekcja/u.2000/ 6.131.22.10.3.1 09.4.2

obręb: Kędzierzyn, 160301_1.0044 6.131.22.10.3.1 09.4.4

działki: 726/1, 737/1, 736/1, 735/1, 732/1 6.131.22.10.3.1 10.3.1

731/1, 720/1, 722/1, 697/1 6.131.22.10.3.3 10.3.3

skala: 1:500

ID PRACY: G.6640.1.289.2023 K.M. 4

Układ odniesienia wysokości: PL-EVRF2007-NH

Układ wsp. poziomych: 2000/6

Sytuacja zgodna z terenem na: 09.03.2023r.

Wykonał:

Sporządził:

dnia: 14.03.2023r.

- zakres opracowania

Mapa sporządzona na podstawie:
1. Pomiaru oraz mapy zasadniczej.
2. Granice działek przyjęto na podstawie mapy ewidencyjnej w wersji numerycznej.
Granice działek przedmiotowych w zakresie planowanej inwestycji wniesiono z wymaganą dokładnością.
Jednocześnie nie wyklucza się istnienia w terenie innych, nie wykazanych na niniejszej mapie, sieci uzbrojenia podziemnego lub urządzeń podziemnych nie zgłoszonych do inwentaryzacji lub o których brak jest informacji w instytucjach branżowych.
Na działkach przedmiotowych nie badano służebności gruntowych

LEGENDA

- 174.24 - rzędne terenu przy wyjściach z budynków wzdłuż ul. Kościuszki
- 174.24 - rynnny z budynków, wraz z rzędną terenu przy ich wyjściu

OZNACZENIA WG. MPZP:

Uchwała nr IX/98/2003 z dn. 22 maja 2003r.

- E-MWU - Tereny zabudowy mieszkaniowej wielorodzinnej i usług nieuczęściowych
- E-UW - Tereny usługowo-wytwórcze
- KZ-2 - Drogi publiczne klasy zbiorczej o minimalnej szerokości w liniach rozgraniczających dla odcinków noworealizowanych 20m
- linia rozgraniczająca tereny o różnym przeznaczeniu lub różnych zasadach zagospodarowania

LEGENDA

- Branża drogowa
- oś
 - projektowany krawężnik betonowy 15/30cm
 - projektowany krawężnik betonowy 15/22 cm (zaniżony)
 - projektowany ściek przykrawężnikowy
 - projektowane obrzeże betonowe 8/30cm
 - nawierzchnia jezdni ul. T. Kościuszki (bitumiczna)
 - nawierzchnia chodnika (kostka betonowa kolor szary)
 - nawierzchnia zjazdu (kostka granitowa kolor grafitowy)
 - nawierzchnia miejsc postojowych (kostka betonowa kolor szary)
 - nawierzchnia pierścienia, wybrukowań (kostka granitowa 17cm)
 - teren zielony

Organizacja ruchu

- A-7 prj

projektowane oznakowanie pionowe
- projektowane oznakowanie poziome

projektowane oznakowanie poziome
- śłup oświetlenia drogowego

proj. wpust uliczny
- A-7 ist

istniejące oznakowanie pionowe
- istniejące oznakowanie poziome

element do likwidacji