



Rzut więźby dachowej

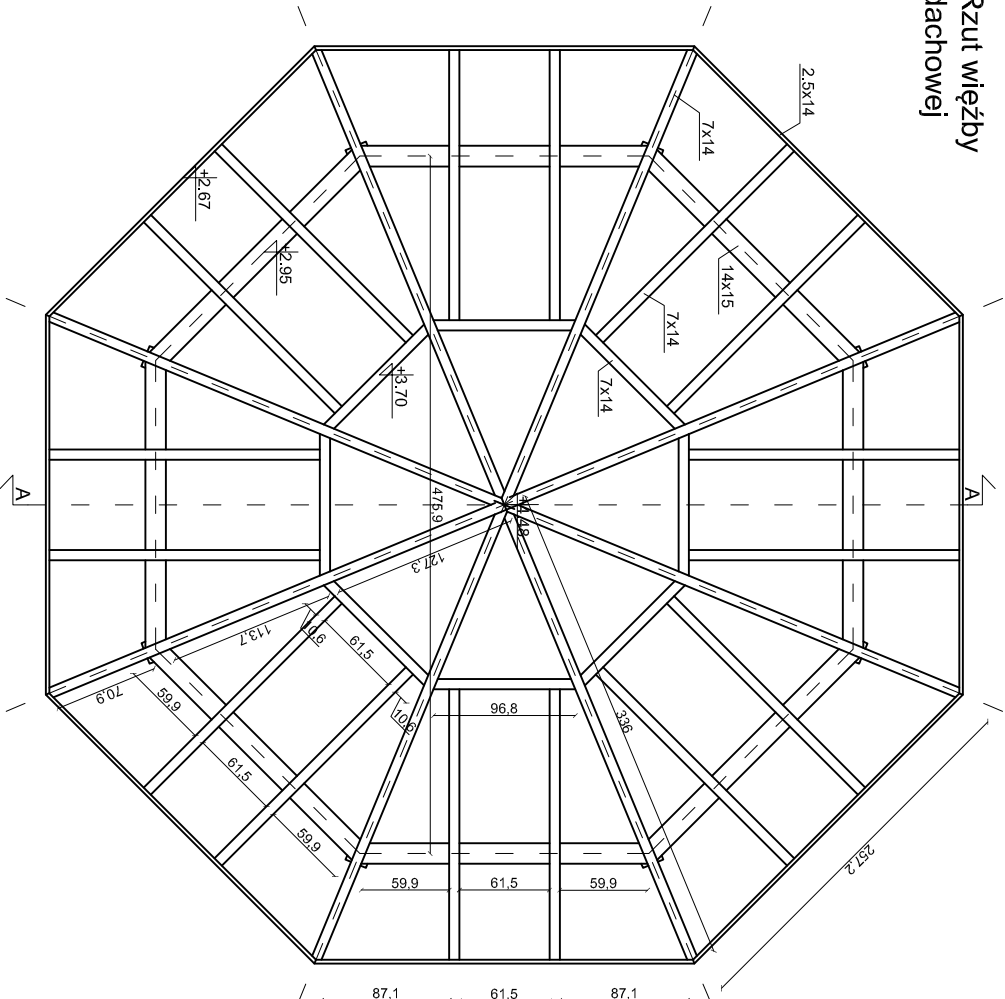

Rzut dachu

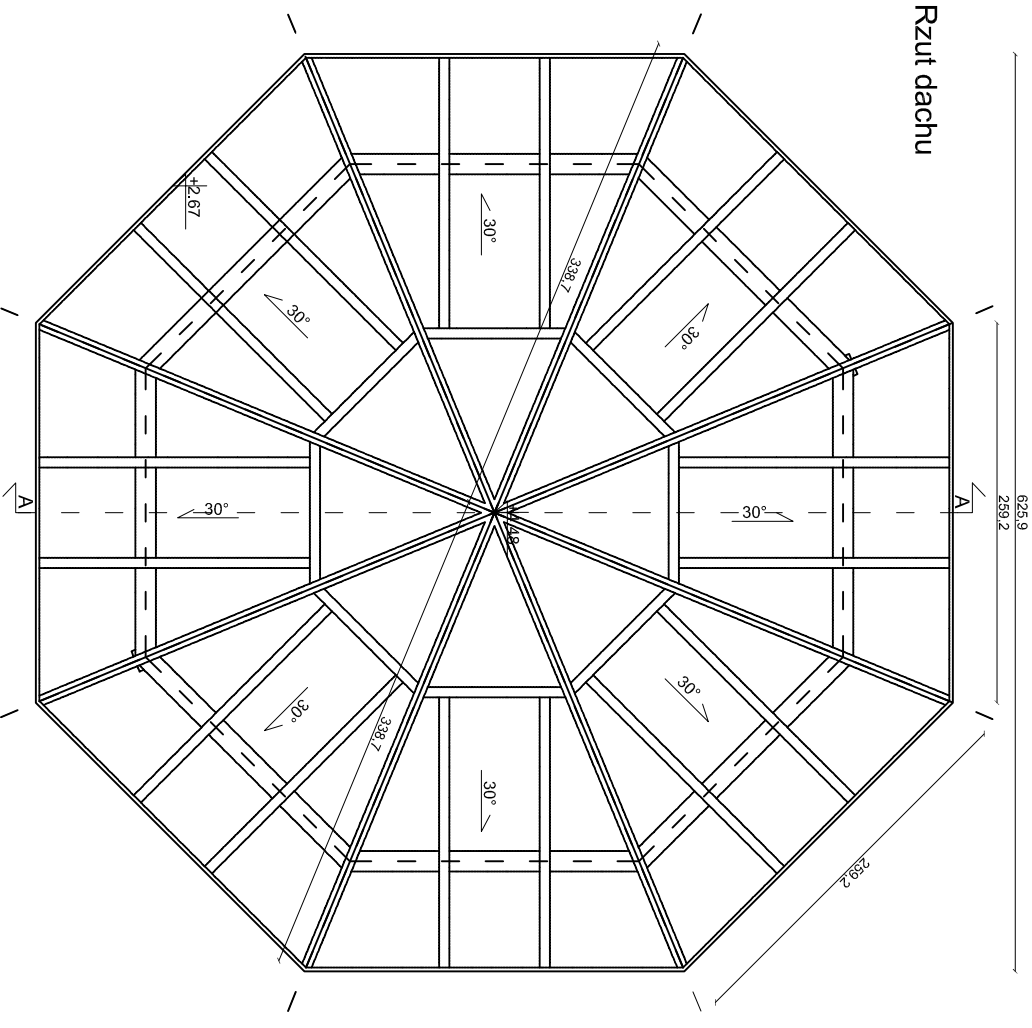

Land Art Projekt s.c. Magdalena Feil-Bereta, Damian Młytych
ul. Lipowa 3/24, 30-702 Kraków NIP: 676-245-13-42

Rysunek: Altana - rzut więźby dachowej, rzut dachu Data: 07.2023

Investor: Gmina Kędzierzyn Koźle Skala: 1:50

Opiekt: Kędzierzyn-Koźle, obręb: 0044, dz. ew. 81/1/27, 81/1/28, 81/1/29 Nr. rs. : 4

Nazwa Budowa obiektów małej architektury w ramach zadania pn. Budowa Parku Kieszonkowego
Inwestycjł: na osiedlu Pogorzalec obok rżzni I DDP nr 5 w Kędzierzynie-Koźlu

Projektował:	mgr inż. Magdalena Feil-Bereta	Branża:	architektoniczna	Uprawnienia:	-	Podpis:	-
	mgr inż. Damian Młytych		architektoniczna		-		-

1. W razie wątpliwości do niniejszego opracowania należy kontaktować się z projektantem.
2. Wszystkie stosowane urządzenia i elementy małej architektury powinny spełniać aktualnie obowiązujące normy i przepisy.