

ELEMENTY MAŁEJ ARCHITEKTURY:






1 Zestaw street workout

2 Wahadło /Prasa nożna

3 Wyciąg górny

4 Biegacz

5 Prasa ręczna

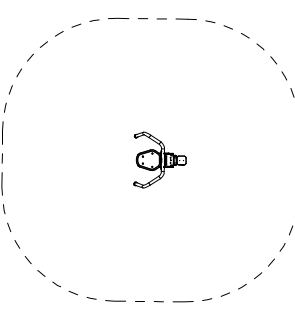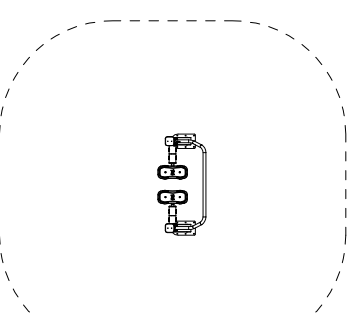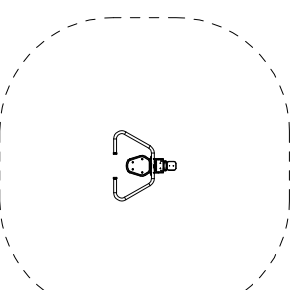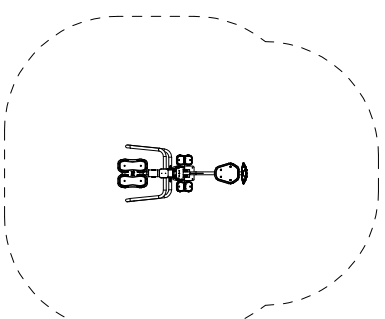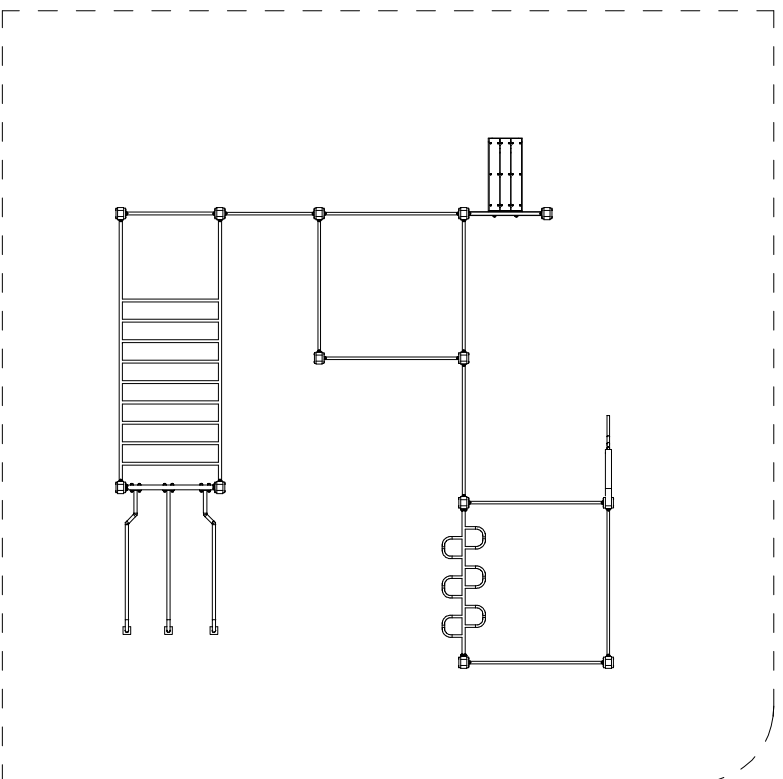

182.23

182.14

182.18

182.13

181.91

182.07

182.16

182.30

181.50

182.57

182.11

182.19

182.52

6 Hamak

7 Tablica z regulaminem

BILANS TERENU:

- Powierzchnia opracowania - 1618,0 m<sup>2</sup>
- Powierzchnia nawierzchni z mat przerosstowych - 202,1 m<sup>2</sup>
- Ilość urządzeń siłowych - 4 szt.
- Ilość zestawów do street workout - 1 szt.
- Ilość tablic z regulaminem - 1 szt.
- Ilość hamaków - 1 szt.
- Ilość łatek parkowych - 2 szt.
- Ilość kamer monitoringu - 2 szt.

Land Art Projekt s.c. Magdalena Feil-Bereta, Damian Mytych		NIP: 676-245-13-42	
ul. Lipowa 3/24, 30-702 Kraków		Data: 10/2023	
Rysunek: <b>Koncepcja zagospodarowania terenu - wersja I</b>	Investor: <b>Gmina Kędzierzyn Koźle</b>	Skala: 1:100	
ul. Grzegorzka Piramowicza 32, 47-200 Kędzierzyn-Koźle		Nr rys.: 2	
Objekt: <b>Kędzierzyn-Koźle, obręb: Sławępcze, dz. ew. 279/3</b>	Nazwa: <b>Budowa obiektów małej architektury w ramach zadania pn. Budowa placu fitness, siłowni</b>		
Inwestycja: <b>i street workout w Sławęcckim Parku w Kędzierzynie-Koźlu</b>			
Projektował: <b>mgr inż. Magdalena Feil-Bereta</b>	Branża: <b>architektoniczna</b>	Uprawnienia: <b>-</b>	Podpis: <b>-</b>
mgr inż. Damian Mytych architektoniczna			