

ELEMENTY MAŁEJ ARCHITEKTURY:






1 Zestaw street workout

2 Wahadło /Prasa nożna

3 Wyciąg górny

4 Biegacz

5 Prasa ręczna

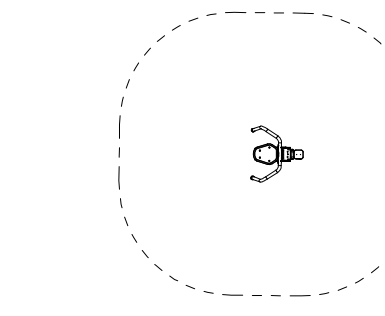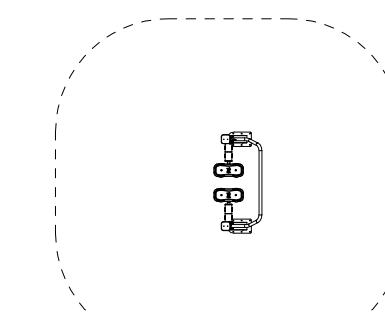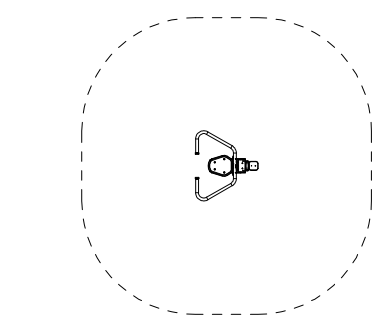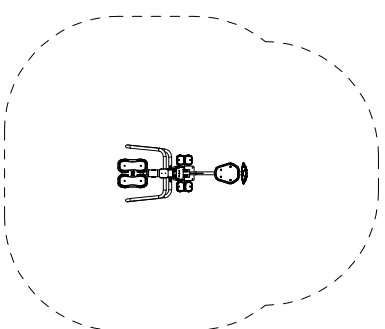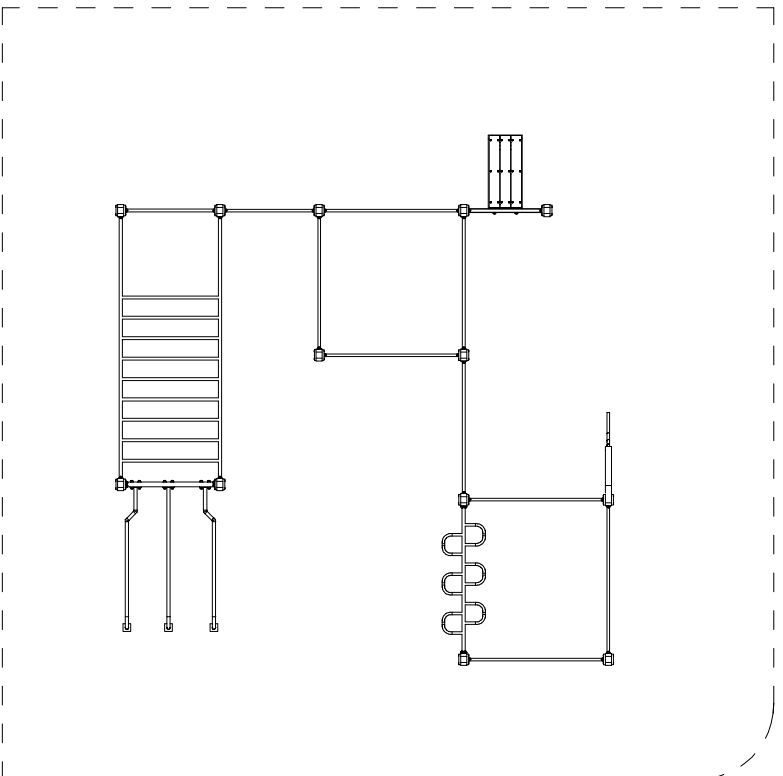

182.23

182.14

182.18

182.13

181.91

182.07

182.16

182.30

181.50

182.07

182.57

182.11

182.19

182.52

BILANS TERENU:

Powierzchnia opracowania	- 1618,0 m ²
Powierzchnia nawierzchni z mat przerosstowych	- 195,3 m ²
Powierzchnia nawierzchni z kostki granitowej	- 27,6 m ²
Ilość urządzeń siłowych	- 4 szt.
Ilość zestawów do street workout	- 1 szt.
Ilość tablic z regulaminem	- 1 szt.
Ilość hamaków	- 1 szt.
Ilość łatanii parkowych	- 2 szt.
Ilość kamer monitoringu	- 2 szt.

Land Art Projekt s.c. Magdalena Feil-Bereta, Damian Mytych
ul. Lipowa 3/24, 30-702 Kraków NIP: 676-245-13-42

Rysunek: **Koncepcja zagospodarowania terenu - wersja II** Data: 10/2023

Investor: Gmina Kędzierzyn Koźle ul. Grzegorza Piramowicza 32, 47-200 Kędzierzyn-Koźle Skala: 1:100

Objekt: Kędzierzyn-Koźle, obręb: Sławępcze, dz. ew. 279/3 Nr rys.: 2

Nazwa Budowa obiektów małej architektury w ramach zadania pn. Budowa placu fitness, siłowni inwestycji: i street workout w Sławęcckim Parku w Kędzierzynie-Koźlu"

Projektował: mgr inż. Magdalena Feil-Bereta Branża: architektoniczna

mgr inż. Damian Mytych architektoniczna

mgr inż. Damian Mytych architektoniczna

992