

MAPA DO CELÓW PROJEKTOWYCH
| SKALA 1:500

Województwo: opolskie
Powiat: kędzierzyńsko-kozielski
Gmina: 160301_1, Kędzierzyn-Koźle
Obręb: 0046, KŁODNICA
Nr dz.: 2684/2

NINIEJSZA MAPA POWSTAŁA NA PODSTAWIE POMIARU
BEZPOŚREDNIEGO W TERENIE ORAZ ZE WSADU MAPY
NUMERYCZNEJ

WYEKSPONOWANE GRANICE NIERUCHOMOŚCI
ZOSTAŁY PRZENIESIONE Z NUMERYCZNEJ MAPY EWIDENCYJNEJ

NIE SPRAWDZONO WYSTĘPOWANIA SŁUŻEBNOŚCI NA
ZAZNACZONYM OBSZARZE AKTUALIZACJI


NIE WYKLUCZA SIĘ ISTNIENIA W TERENIE INNYCH NIŻ WYKAZANYCH
NA NINIEJSZEJ MAPIE URZĄDZEŃ PODZIEMNYCH, KTÓRE NIE BYŁY
ZGŁOSZONE DO INWENTARYZACJI LUB O KTÓRYCH BRAK JEST
INFORMACJI W INSTYTUCJACH BRANŻOWYCH


Niniejsza mapa nadaje się do projektowania budynków w odległości większej niż 10m od granic nieruchomości.







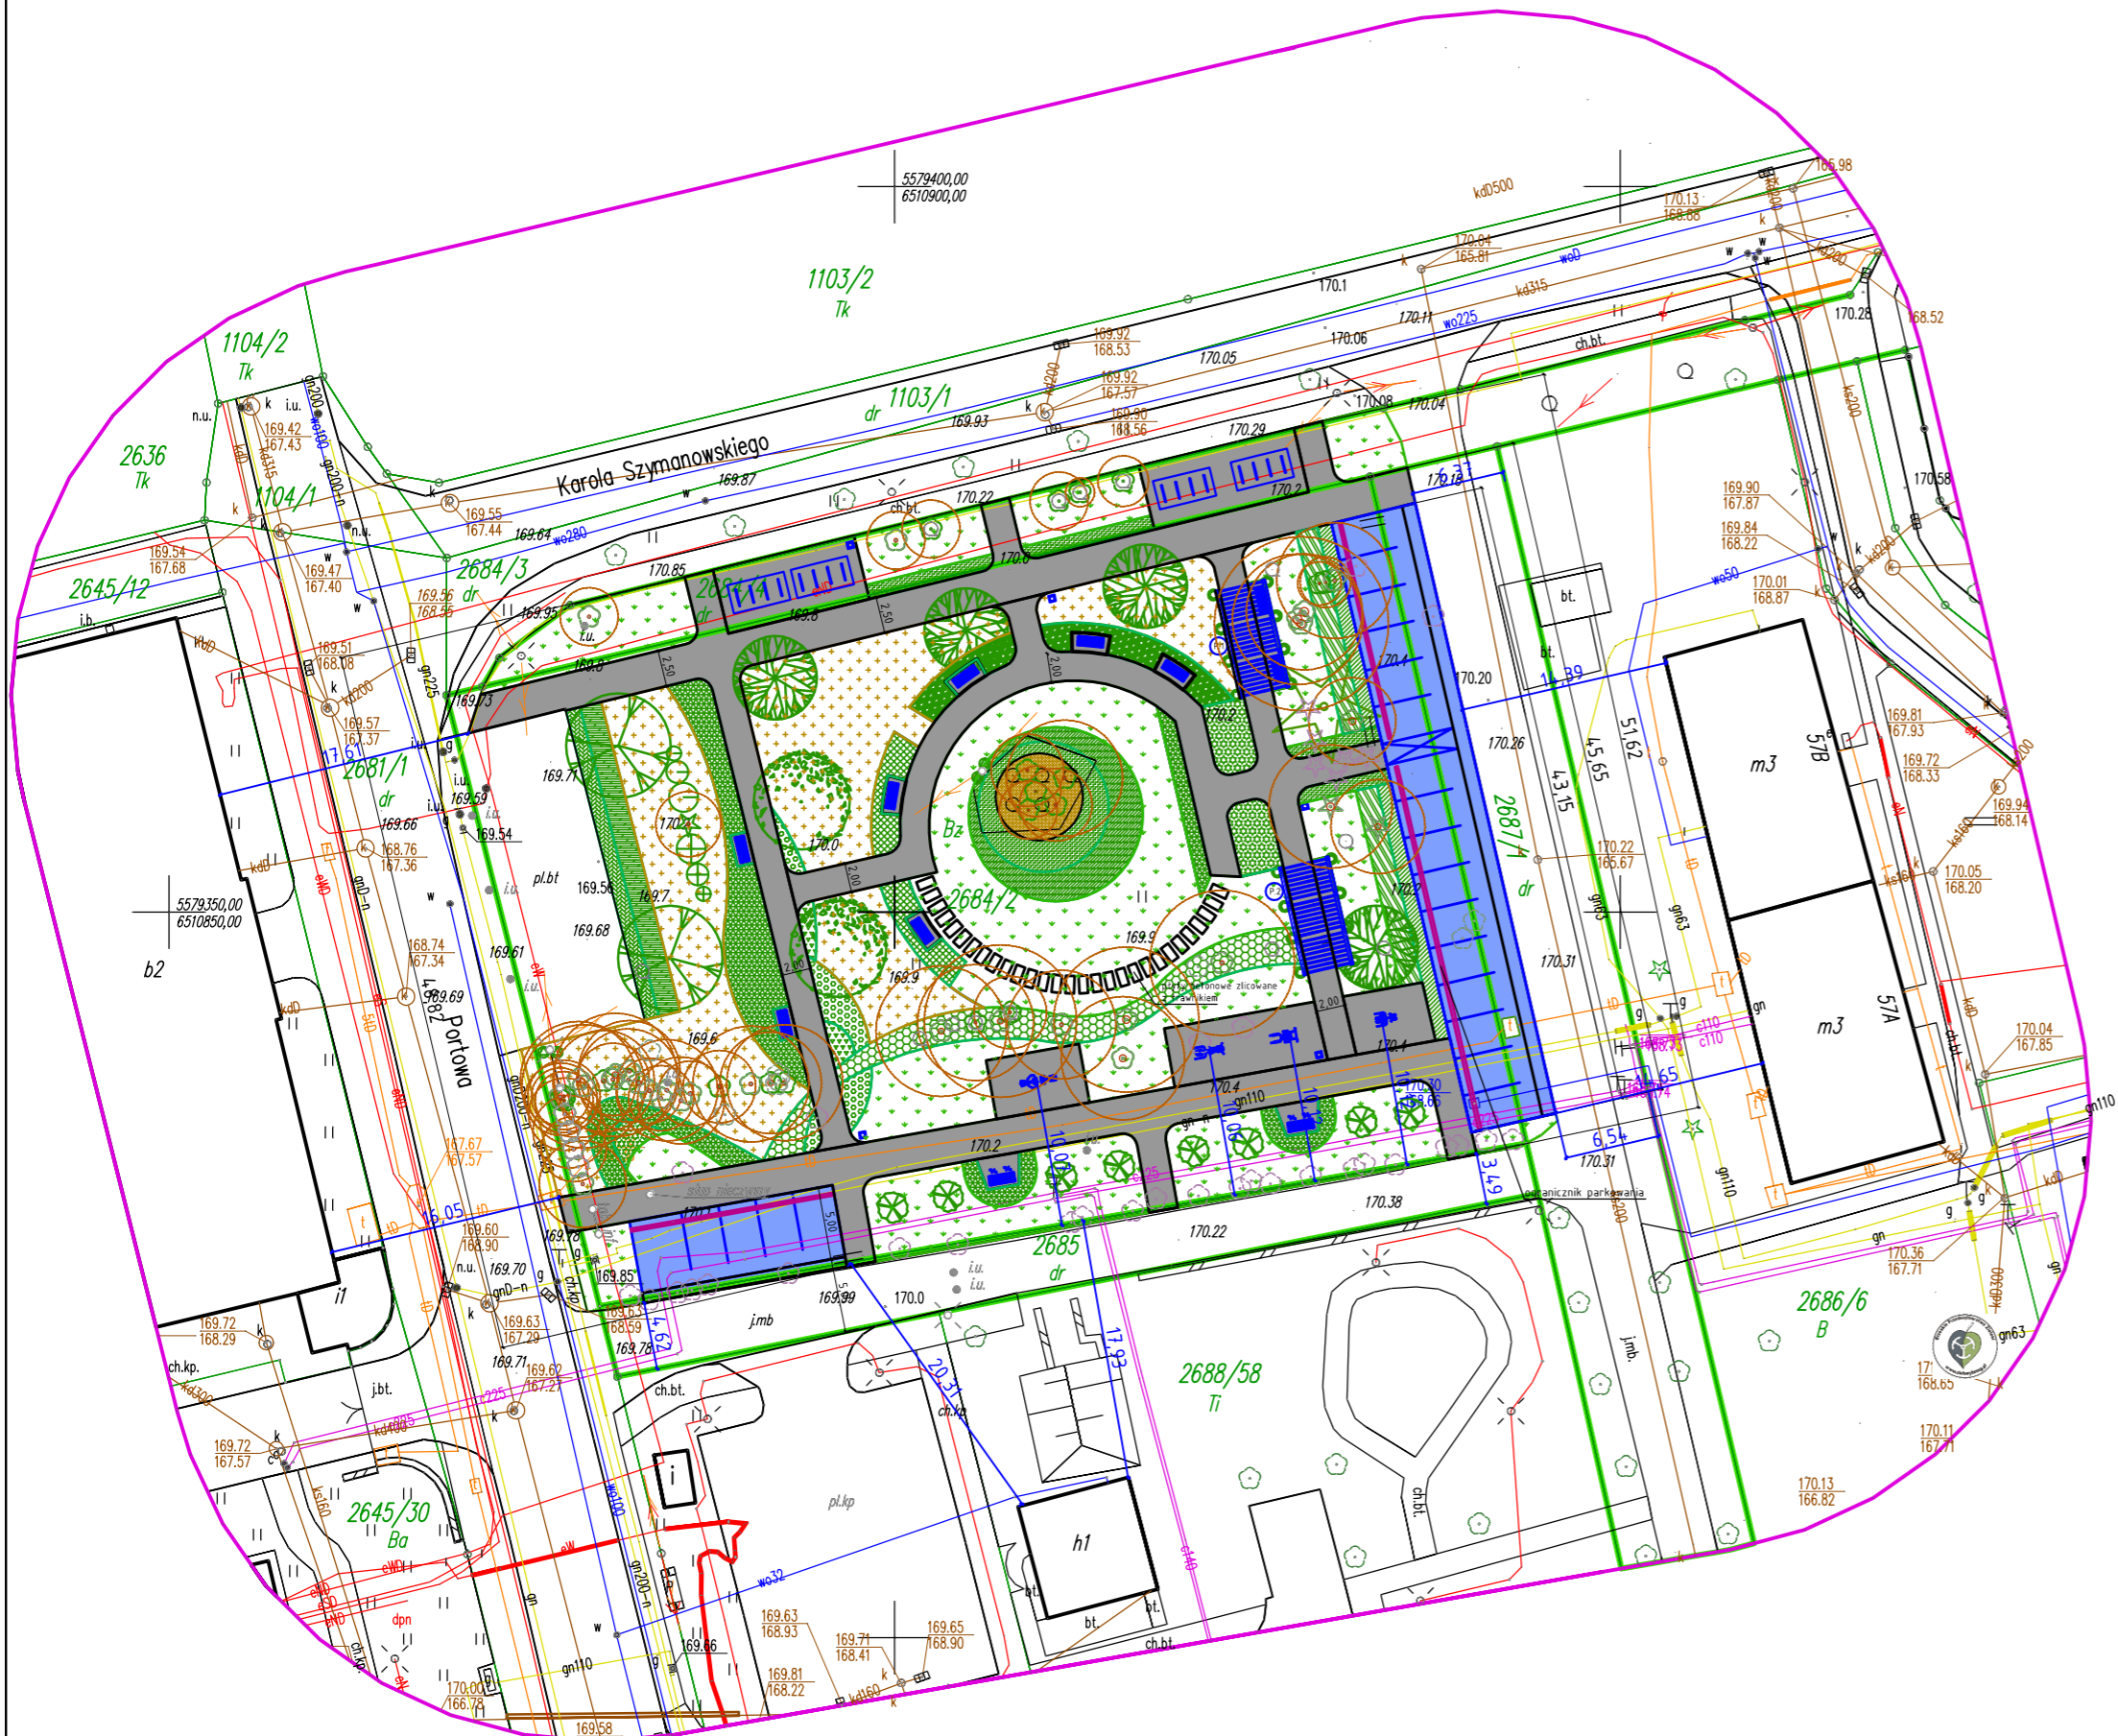
















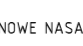








Brakujące elementy uzupełniono pomiarem geodezyjnym
Aktualizacja na dzień: 03.07.2023

Id.zgł.prac G.6640.1.885.2023
Układ współrzędnych państwowych „2000”
Poziom odniesienia „PL-EVRF2007-NH”
Sekcja 6.131.22.0242

legenda:
drzewa liściaste nie wchodzące w skład mapy zasadniczej
drzewa iglaste nie wchodzące w skład mapy zasadniczej
ławki

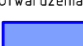

| | | | |
|--|---|------------|---|
| Skwer bioróżnorodności – zagospodarowanie terenu zielonego w celu zwiększenia integracji pokoleniowej osiedla Kłodnica w Kędzierzynie-Koźlu – B.O. | | |  |
| Nazwa | R.1 Projekt zagospodarowania terenu | | |
| Skala | 1 : 500 | 31-10-2023 | Podpis |
| Projektant | mgr inż. Architekt Joanna Ziemek (08/02/DOIA) | | |
| Opracował | mgr inż. Architekt Krajobrazu Piotr Siwik | | |

| | | |
|---|---|-----------------------|
| NOWE NASADZENIA - KRZEWY, TRAWY I BYLINY SADZONE POWIERZCHNIOWO: | | |
|  | K.01 Turzycza morrowa - Carex morrowii 'Ice Dance' | - 49,4m ² |
|  | K.02 Irga Daamera Major - Cotoneaster dammeri | - 32,4m ² |
|  | K.03 Miskant Chiński - Miscanthus Sinensis Gracillimus | - 42,3m ² |
|  | K.04 Hortensja bukietowa - Hydrangea paniculata 'Little Lime' | - 65,7m ² |
|  | K.05 Tawuła japońska 'Shirobana' - Spiraea japonica Shirobana genpei | - 72,3m ² |
|  | K.06 Róża rabatowa 'Innocencia' - Rosa 'Innocencia' | - 34,9m ² |
|  | K.07 Tawuła japońska - Spiraea japonica 'Little Princess' | - 22,0m ² |
|  | K.08 Tawuła szara - Spiraea cinerea 'Grefsheim' | - 33,0m ² |
|  | K.09 Kocimiętka Fassena + Czosnek ozdobny | - 7,5m ² |
|  | K.10 Lawenda wąskolistna - Lavandula angustifolia | - 23,1m ² |
|  | K.11 Róża rabatowa 'Marathon' - Rosa 'Marathon' | - 117,5m ² |
|  | K.12 Laurowiśnia wschodnia - Prunus laurocerasus 'Otto Luyken' | - 32,6m ² |
|  | K.13 Dziurawiec Hidcote - Hypericum | - 25,1m ² |
| NOWE NASADZENIA - DRZEWA I KRZEWY SADZONE POJEDYNCZO: | | |
|  | K.14 Dereń roztógowy - Cornus sericea | - 3szt. |
|  | K.15 Dereń biały - Cornus alba | - 3szt. |
|  | K.16 Wiciokrzew pomorski - Lonicera periclymenum | - 8szt. |
|  | K.17 Bluszcz pospolity - Hedera helix | - 8szt. |
|  | K.18 Bluszcz pospolity - Hedera helix (puszczony po nieczynnym stłupie) | - 4szt. |
|  | K.19 Klon czerwony - Acer rubrum | - 4szt. |
|  | K.20 Płatan klonolistny - Platanus acerifolia | - 2szt. |
|  | K.21 Kasztanowiec czerwony (Aesculus x carnea) 'Brofti' | - 2szt. |
|  | K.22 Daglezja zielona - Pseudotsuga menziesii | - 1szt. |
|  | K.23 Wiśnia pitkowana 'Kanzan' - Prunus serrulata 'Kanzan' | - 8szt. |
| NAWIERZCHNIE PROJEKTOWANE: | | |
|  | Ścieżki - nawierzchnia mineralna w obrzeżach betonowych | - 891,7m ² |
|  | Utwardzenia - nawierzchnia z kostki betonowej | - 327,5m ² |
|  | Trawniki | - 846,2m ² |
|  | Łąka kwietna | - 526,8m ² |
| MAŁA ARCHITEKTURA: | | |
|  | P.1 P.2 Pergola metalowa 3,5 x 7,6m | - 2szt. |
|  | Ławki betonowo - drewniana z oparciem | - 13szt. |
|  | Betonowy kosz na śmieci | - 5szt. |
|  | Dwustronny - rurowy stojak na rowery | - 16szt. |
|  | Dwustanowiskowe urządzenie sitowni plenerowej | - 4szt. |
| Drzewa istniejące z zasięgiem koron | | |