

MAPA DO CELÓW PROJEKTOWYCH
SKALA 1:500

Województwo: opolskie
Powiat: kędzierzyńsko-kozielski
Gmina: 160301_1, Kędzierzyn-Koźle
Obręb: 0046, KŁODNICA
Nr dz.: 2684/2

NINIEJSZA MAPA POWSTAŁA NA PODSTAWIE POMIARU
BEZPOŚREDNIEGO W TERENIE ORAZ ZE WSADU MAPY
NUMERYCZNEJ

WYEKSPONOWANE GRANICE NIERUCHOMOŚCI
ZOSTAŁY PRZENIESIONE Z NUMERYCZNEJ MAPY EWIDENCYJNEJ

NIE SPRAWDZONO WYSTĘPOWANIA SŁUŻEBNOŚCI NA
ZAZNACZONYM OBSZARZE AKTUALIZACJI


NIE WYKLUCZA SIĘ ISTNIENIA W TERENIE INNYCH NIŻ WYKAZANY
NA NINIEJSZEJ MAPIE URZĄDZEŃ PODZIEMNYCH, KTÓRE NIE BYŁY
ZGŁOSZONE DO INWENTARYZACJI LUB O KTÓRYCH BRAK JEST
INFORMACJI W INSTYTUCJACH BRANŻOWYCH

Niniejsza mapa nadaje się do projektowania budynków w odległości więk...

Brakujące elementy uzupełniono pomiarem geodezyjnym
Aktualizacja na dzień: 03.07.2023

Id.zgł.prac G.6640.1.885.2023
Układ współrzędnych państwowych „2000”
Poziom odniesienia „PL-EVRF2007-NH”
Sekcja 6.131.22.0242

legenda:
drzewa liściaste nie wchodzące w skład mapy zasadniczej
drzewa iglaste nie wchodzące w skład mapy zasadniczej
ławki

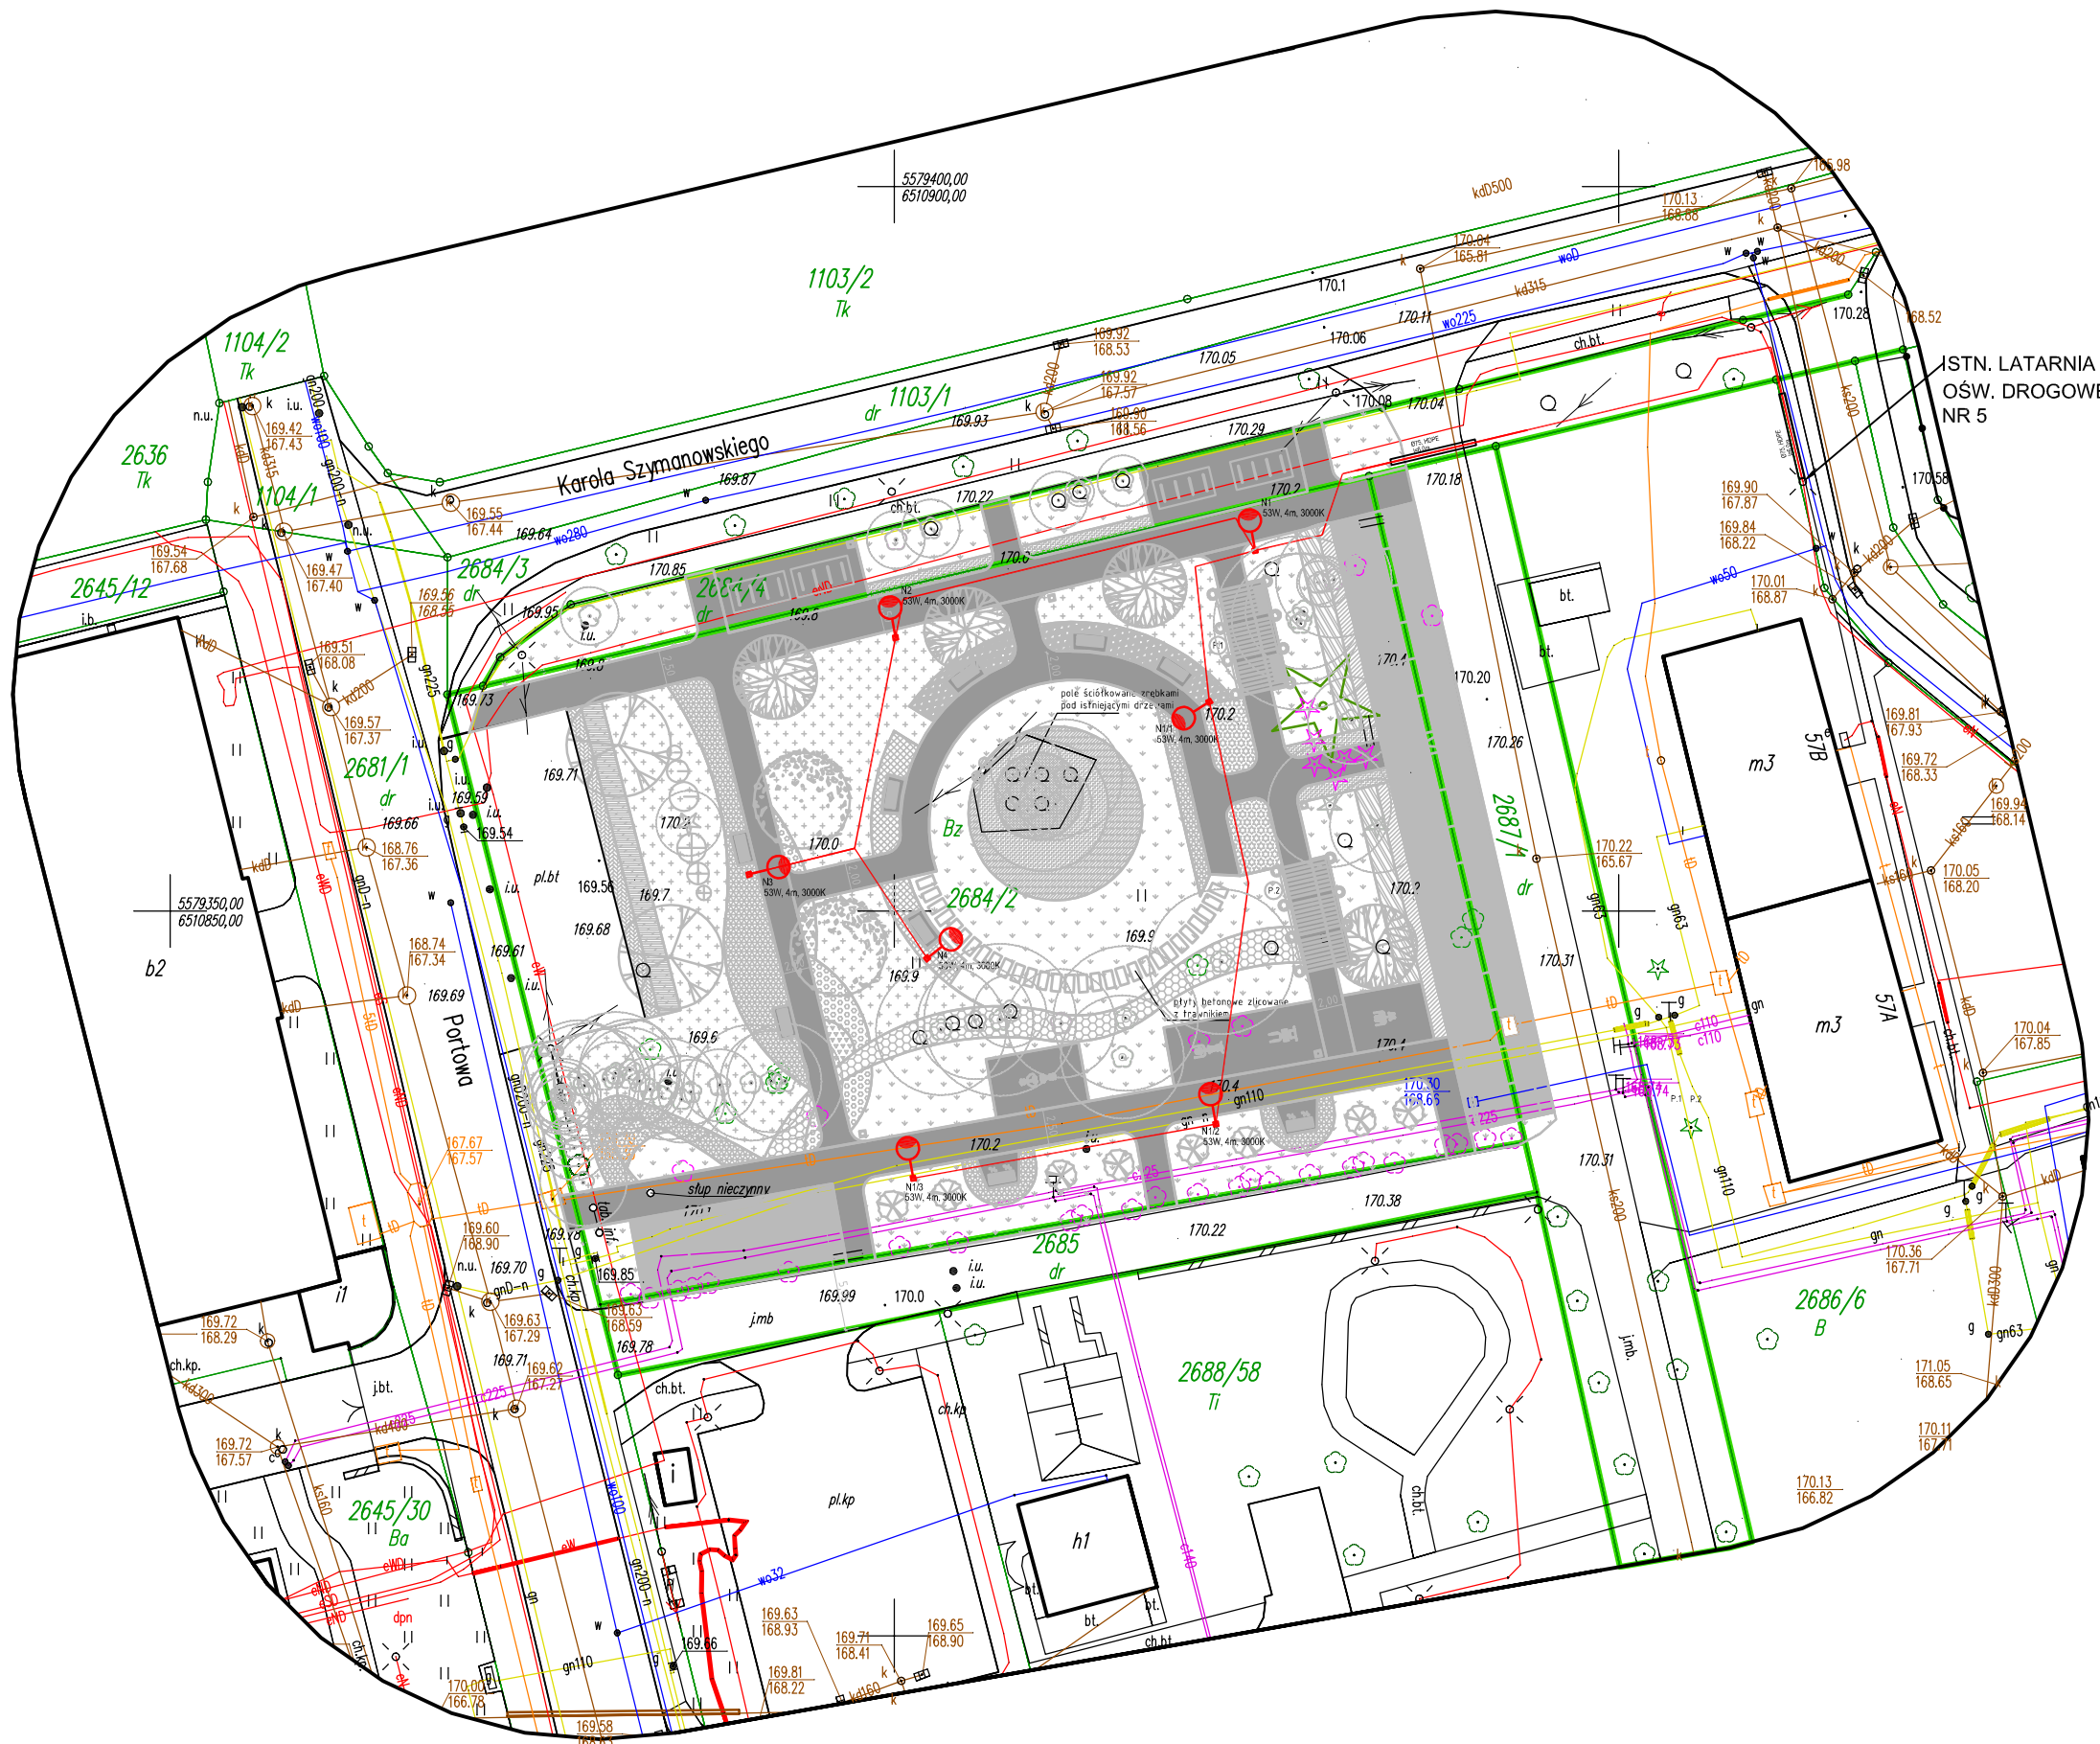

LEGENDA

- PROJ. LAMPY OŚWIETLENIA TERENU, 53W, 3000K, NA SŁUPIE O WYSOKOŚCI CZĘŚCI NADZIEMNEJ 4m. SŁUP POSADOWIĆ NA FUNDAMENCIE PREFABRYKOWANYM.
- PROJ. KABEL YAKY 2x35
- PROJ. RURA OSŁONOWA, Ø75, HDPE, DŁUGOŚĆ PODANA W MIEJSCU LOKALIZACJI RURY

Skwer bioróżnorodności – zagospodarowanie terenu zielonego w celu zwiększenia integracji pokoleniowej osiedla Kłodnica w Kędzierzynie-Koźlu – B.O.			 www.ziemniakiopolska.pl
Nazwa	E.1 Projekt zagospodarowania terenu		
Skala	1 : 500	10-10-2023	Podpis
Projektant	mgr inż. Arkadiusz Sadowski (upr. 130/90/ZG)		
Opracował	mgr inż. Jarosław Wirszyk		