


MAPA DO CELÓW PROJEKTOWYCH	
Oznaczenie kancelaryjne zgłoszenia pracy geodezyjnej	G.6640.1.1349.2023
Nazwa miejscowości	Kędzierzyn Koźle ul. Sławęcicka
Jednostka ewidencyjna	160301_1, Sławęcice
Obręb	0091, Sławęcice
Skala mapy	1:500
Układy współrzędnych	2000:7 / PL-EVRF2007-NH
Oznaczenie obszaru aktualizacji	
Oznaczenie MPZP	ZP
Kierownik prac	Piotr Porzucek, upr nr 22169
Wykonawca prac geodezyjnych	MERIDIAN Piotr Dymecki REGON 241804424
Data oraz imię nazwisko osoby opracowującej mapę	13.10.2023 Sergiusz Łobaza

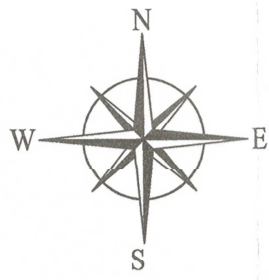


Granice przedmiotowej działki nr. 279/3, zostały ustalone z wymaganą dokładnością. Budynki mogą być projektowane w odległości mniejszej lub równej 4m od linii granic. Inne obiekty budowlane mogą być projektowane w odległości mniejszej lub równej 3m od linii granic.

Nie wyklucza się istnienia w terenie innych nie wykazanych na niniejszej mapie urządzeń podziemnych, które nie były zgłoszone do inwentaryzacji lub o których brak jest informacji w bazie GESUT.

Poświadczam, że niniejszy dokument został opracowany w wyniku prac geodezyjnych i kartograficznych, których rezultaty zawiera operat techniczny pozytywnie zweryfikowany. Jednocześnie informuję, że jestem świadomy odpowiedzialności kamej za złożenie fałszywego oświadczenia.	
Identyfikator zgłoszenia prac geodezyjnych	G.6640.1.1349.2023
Organ służby geodezyjnej, który otrzymał zgłoszenie	STAROSTA KĘDZIERZYŃSKO-KOZIELSKI
Wykonawca prac geodezyjnych	MERIDIAN Piotr Dymecki NIP 6482079255 REGON 241804424
Nr oraz data sporządzenia dokumentu zawierającego wynik pozytywnej weryfikacji	Protokół nr G.6640.1.1349.2023_1 z dnia 26.10.2023.
Imię i nazwisko oraz nr uprawnień zawodowych kierownika prac	Piotr Porzucek upr nr 22169

**MERIDIAN**  
USŁUGI GEODEZYJNE  
tel. kom. 501 361 053 inż. Piotr Dymecki  
41-800 Zabrze, ul. gen. de Gaulle'a 43, lok. 2  
NIP 648-207-92-55 Regon 241804424

GEODETA UPRAWNIONY  
*mgr inż. Piotr Porzucek*  
Nr upr. zaw.: 22169

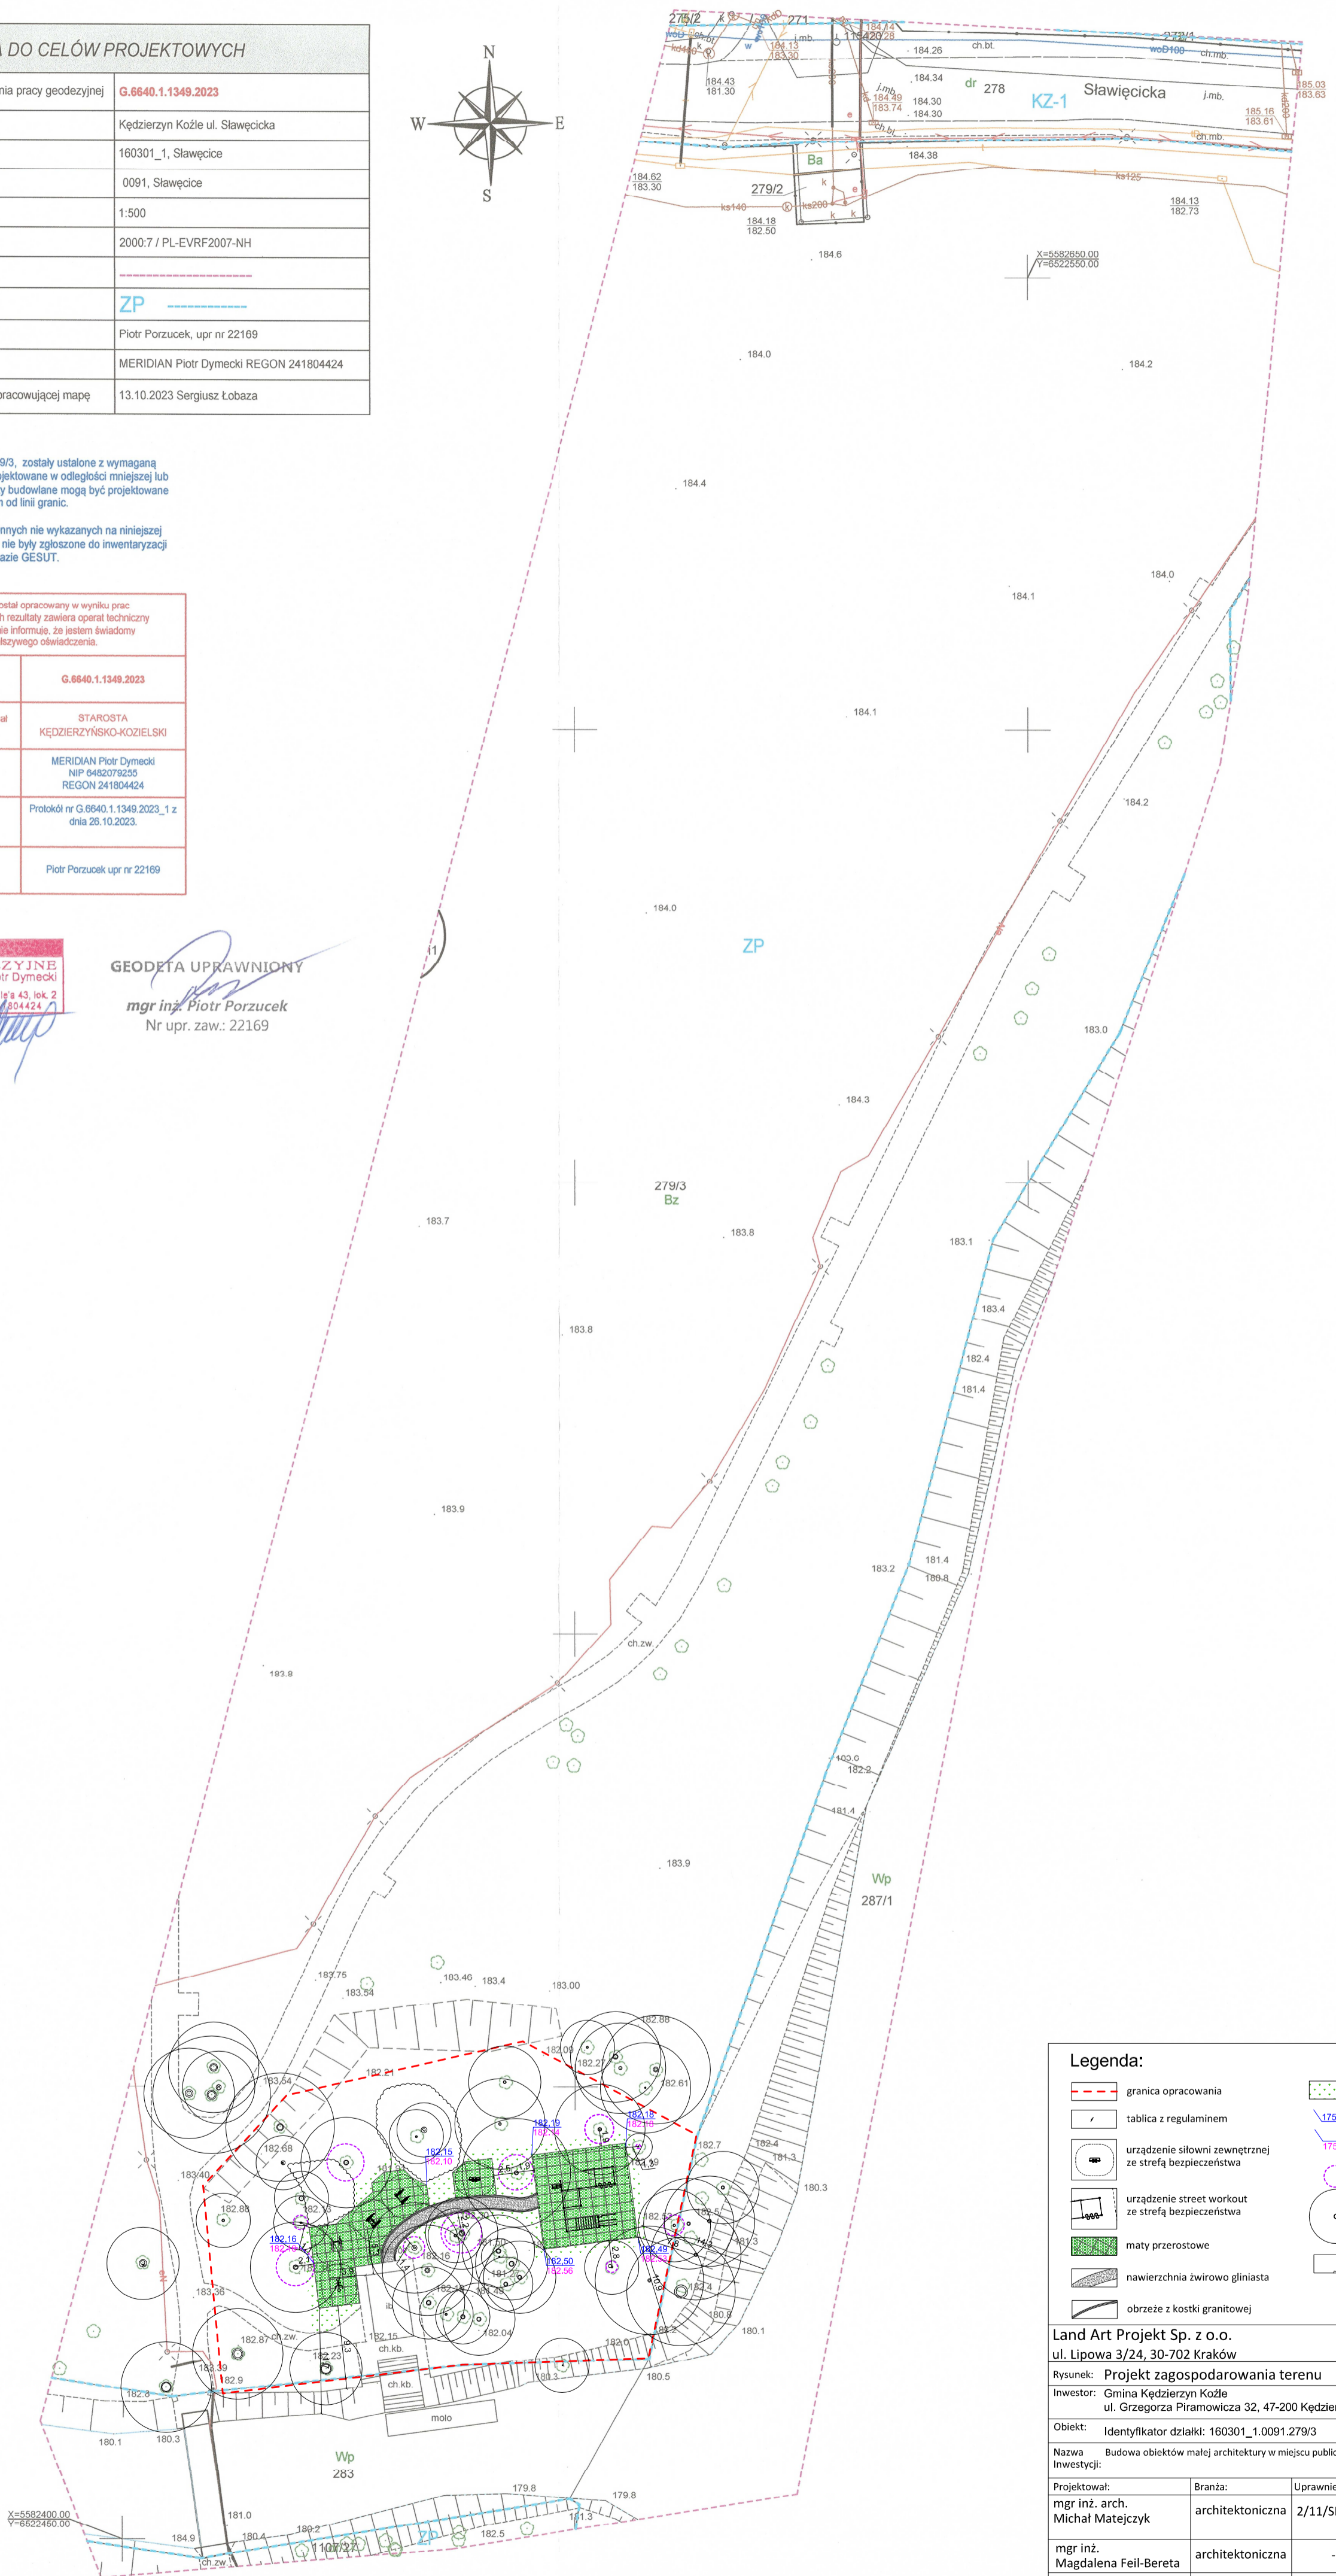

Legenda:	
	granica opracowania
	tablica z regulaminem
	urządzenie siłowni zewnętrznej ze strefą bezpieczeństwa
	urządzenie street workout ze strefą bezpieczeństwa
	maty przerosłowe
	nawierzchnia żwiru gliniasta
	obrzeże z kostki granitowej
	trawnik
	175.56 projektowane rzedne terenu
	175.54 istniejące rzedne terenu
	strefa ochrony drzewa
	istniejące drzewo
	istniejący krzew

Land Art Projekt Sp. z o.o. ul. Lipowa 3/24, 30-702 Kraków		NIP: 676-245-13-42
Rysunek: Projekt zagospodarowania terenu	Data: 01.2024	
Investor: Gmina Kędzierzyn Koźle ul. Grzegorza Piramowicza 32, 47-200 Kędzierzyn-Koźle	Skala: 1:500	
Obiekt: Identyfikator działki: 160301_1.0091.279/3	Nr rys.: AR.PZT.1	
Nazwa Inwestycji: Budowa obiektów małej architektury w miejscu publicznym		
Projektował: mgr inż. arch. Michał Matejczyk	Branża: architektoniczna	Uprawnienia: 2/11/SLOKK
mgr inż. Magdalena Feil-Bereta	architektoniczna	-
mgr inż. Damian Mytych	architektoniczna	-