

MAPA DO CELÓW PROJEKTOWYCH


województwo opolskie
 Gmina: Kędzierzyn-Koźle 160301_1
 Obręb: Kłodnica 0046
 Położenie: ul. Krasickiego dz. 1265, 1269/4, 1270/17,
 1271/4, 1272/4, 1273/6, 1275/6,
 1273/3, 1272/2, 1271/2, 1270/13, 1269/5
 Godło mapy zas.: 6.132.22.03.4.3; 6.131.22.03.4.1
 Skala: 1:500
 G.6640.1.1254.2020

Układ współrzędnych "2000"
 Poziom odniesienia "Kronsztadt"

sporządził, dnia:

Wykazane na niniejszej mapie granice nieruchomości
 zostały określone z wymaganą dokładnością pomiaru.

Niniejsza mapa została wykonana bez ustalenia
 obciążeń dot. służebności gruntowych.

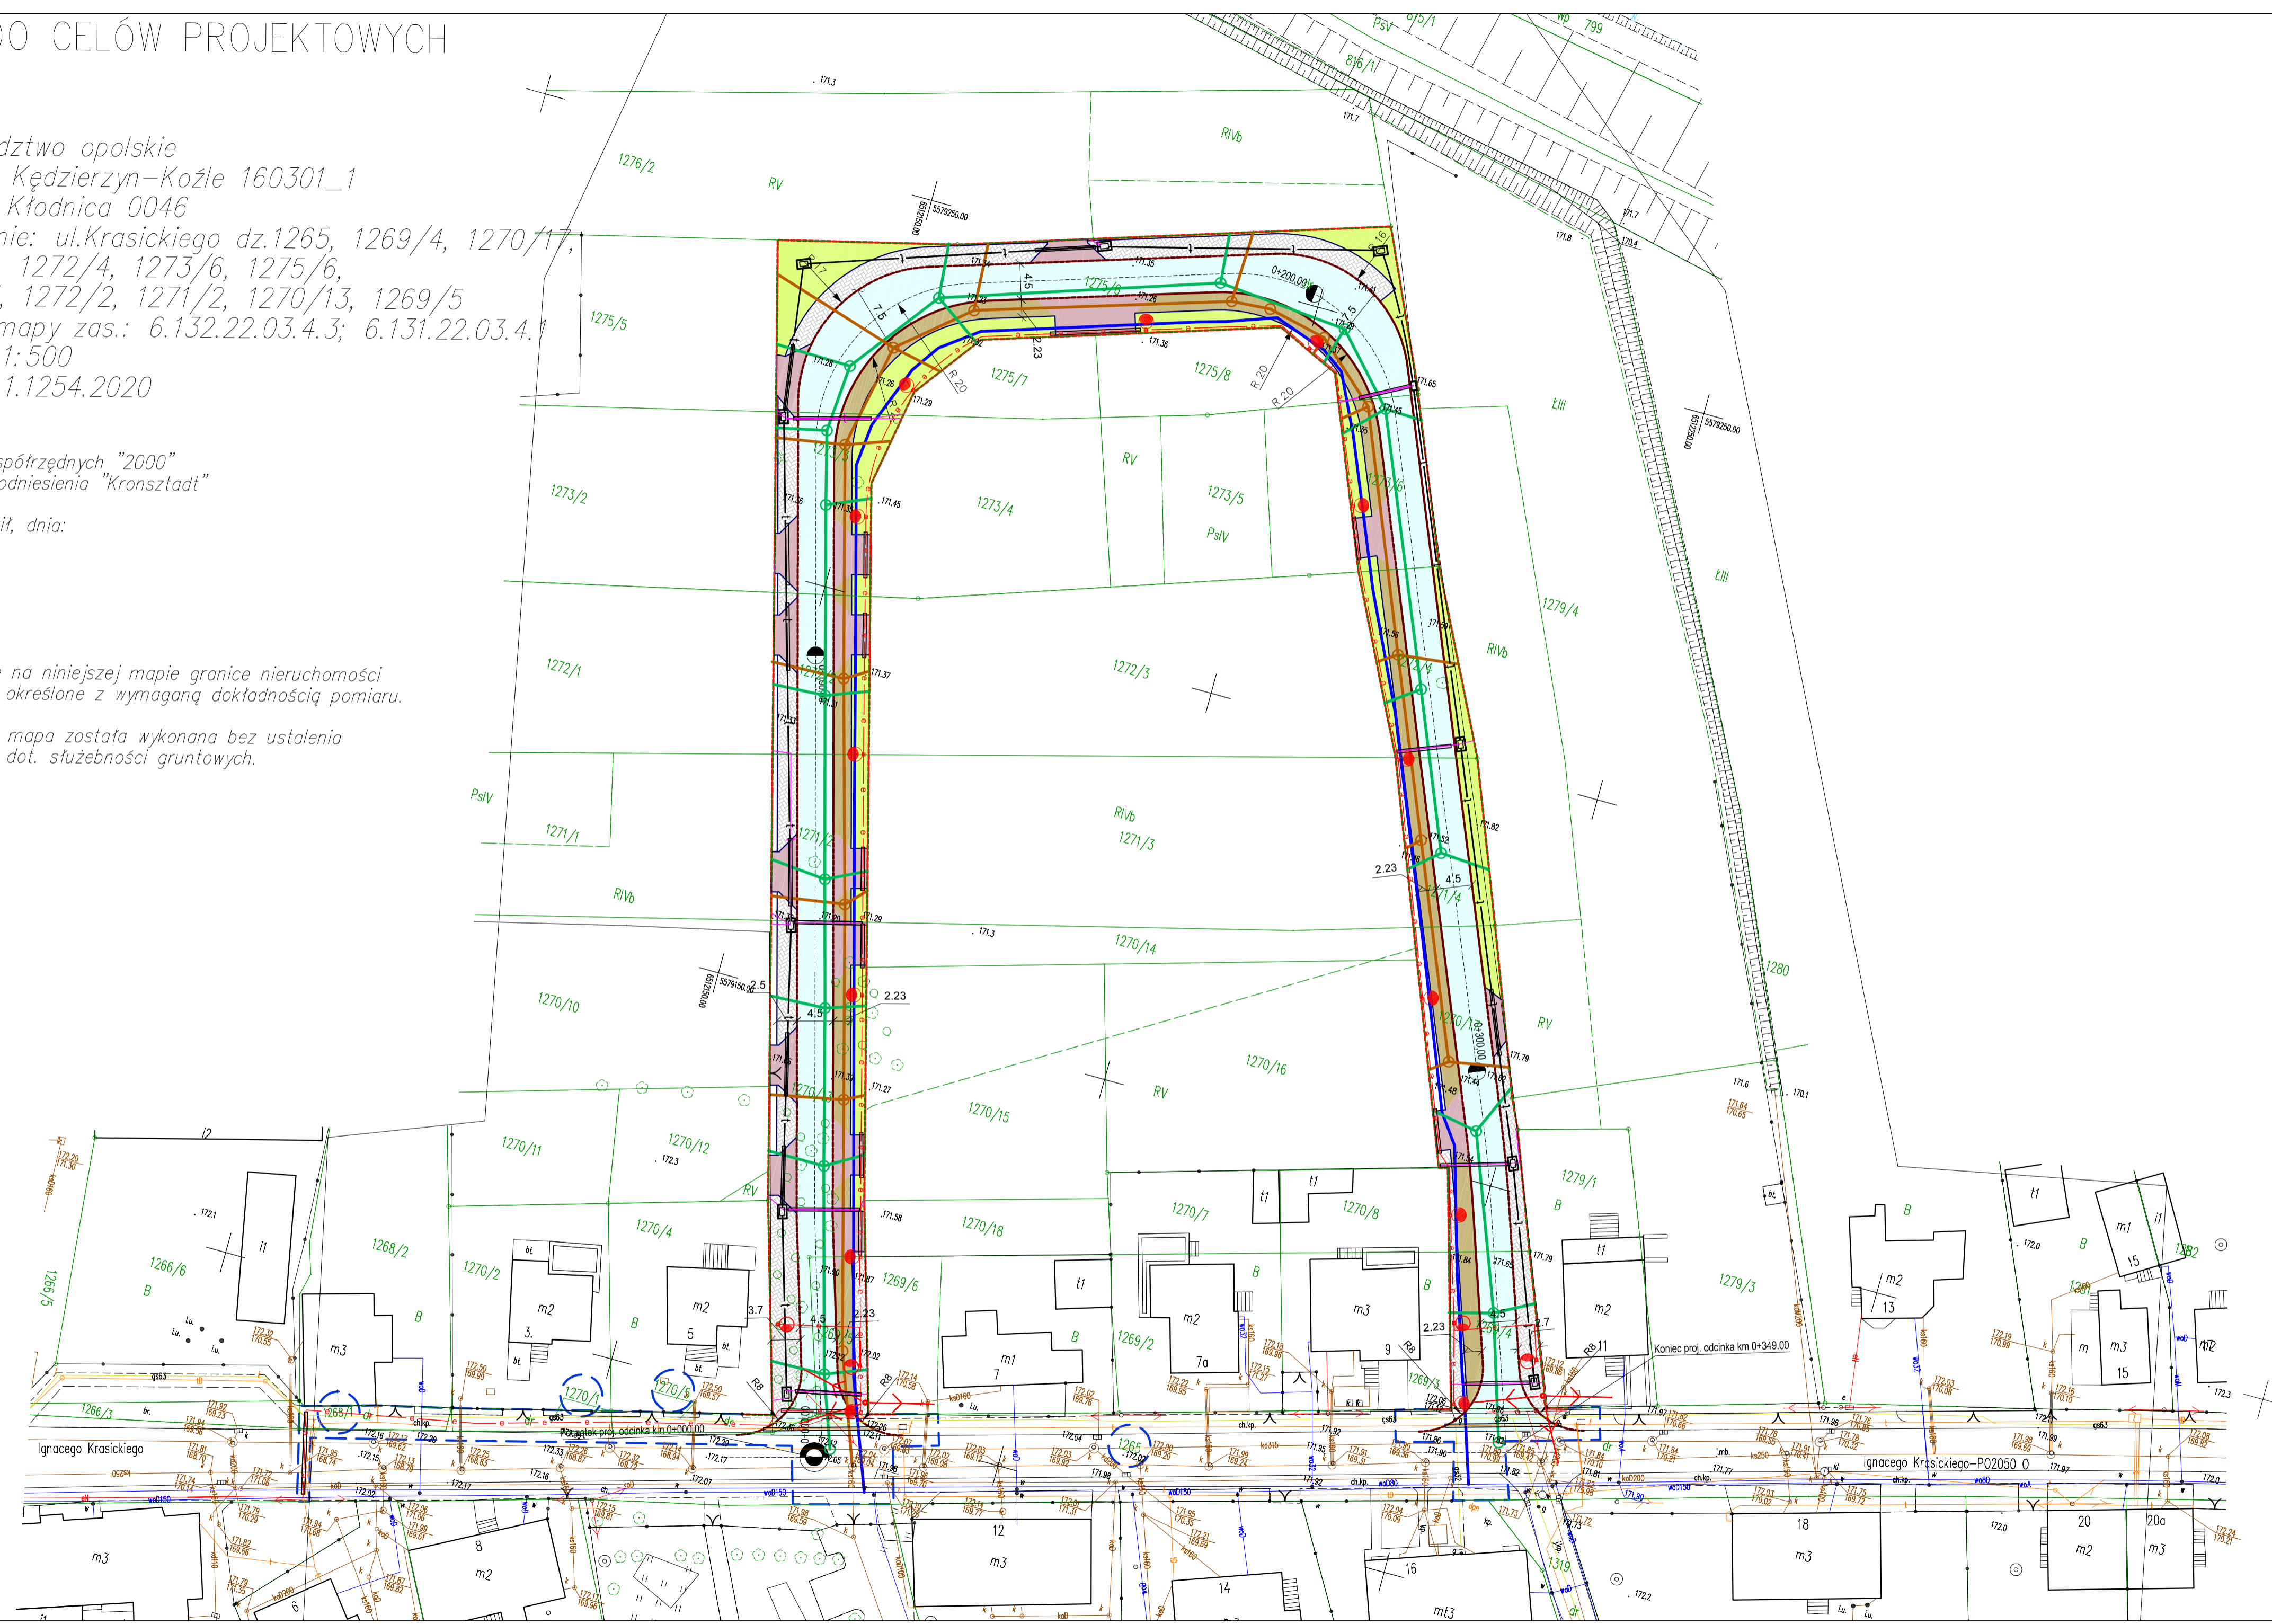

LEGENDA

- Branża drogowa**
- proj. oś ul. Lema
 - proj. krawężnik betonowy 15/30cm
 - proj. krawężnik betonowy 15/22cm
 - proj. obrzeże betonowe 8/30cm
 - proj. nawierzchnia jezdni
 - proj. nawierzchnia chodnika
 - proj. nawierzchnia zjazdu
 - proj. zieleniec
 - proj. teren utwardzony
 - X likwidacja/demontaz elementu
- Branża sanitarna**
- proj. studnia rewizyjna
 - proj. studnia sanitarna
 - proj. kanalizacja deszczowa
 - proj. kanalizacja sanitarna
 - proj. wodociąg
- Branża elektroenergetyczna**
- proj. kabel zasilający oświetlenie
 - proj. słup wraz z oprawą oświetlenia przejść dla pieszych
 - proj. słup wraz z oprawą oświetlenia ulicznego
 - proj. słup nN
 - demontaz ist. urządzeń
 - proj. rura ochronna
- Branża telekomunikacyjna**
- proj. przyłącze kanału technologicznego
 - proj. kanał technologiczny
 - proj. studnia teletechniczna
 - demontaz ist. urządzeń
 - proj. rura ochronna
- Linie rozgraniczające**
- linia rozgraniczająca teren
 - linia określająca granice terenu niezbędnego dla obiektów budowlanych
 - działki objęte liniami rozgraniczającymi teren
 - działki objęte granicą terenu niezbędnego dla obiektów budowlanych

GRAMAR Sp. z o.o. ul. Chłopska 15 42-700 Lubliniec NIP: 575-188-53-32 REGON: 245102850		Zamawiający: Gmina Kędzierzyn Koźle ul. G. Piramowicza 32 47-200 Kędzierzyn Koźle Nazwa opracowania: Przebudowa i rozbudowa ul. Stanisława Lema w Kędzierzynie-Koźlu	
Opracował:	Nazwiska	Podpis	Tytuł rysunku:
Projektant	inż. A. Grati Upr. Nr.: SLK/1074/POD/05		PLAN SYTUACYJNY KONCEPCJA WARIANT NR 2
Współpraca	mgr inż. P. Respondek		
Sprawdzający	mgr inż. K. Polaczek Upr. Nr.: SLK/6275/PWBD/15		
Data:	Skala:	Nr rys.:	
12.2020r.	1:500	D-2	