


MAPA DO CELÓW PROJEKTOWYCH
 Woj. łódzkie
 Powiat: Kędzierzyńsko-kozielski
 Jednostka ewid.: Kędzierzyn-Koźle 160301_1
 Obręb: KOŹLE 0014
 Działka: 1912/6
 Ulica: Staffa
 Układ: poziomy 2000,
 wysokościowy Kronsztadt
 ID: G.6640.1.67.2021
 Skala: 1:500
 Data aktualizacji mapy: 21.01.2021

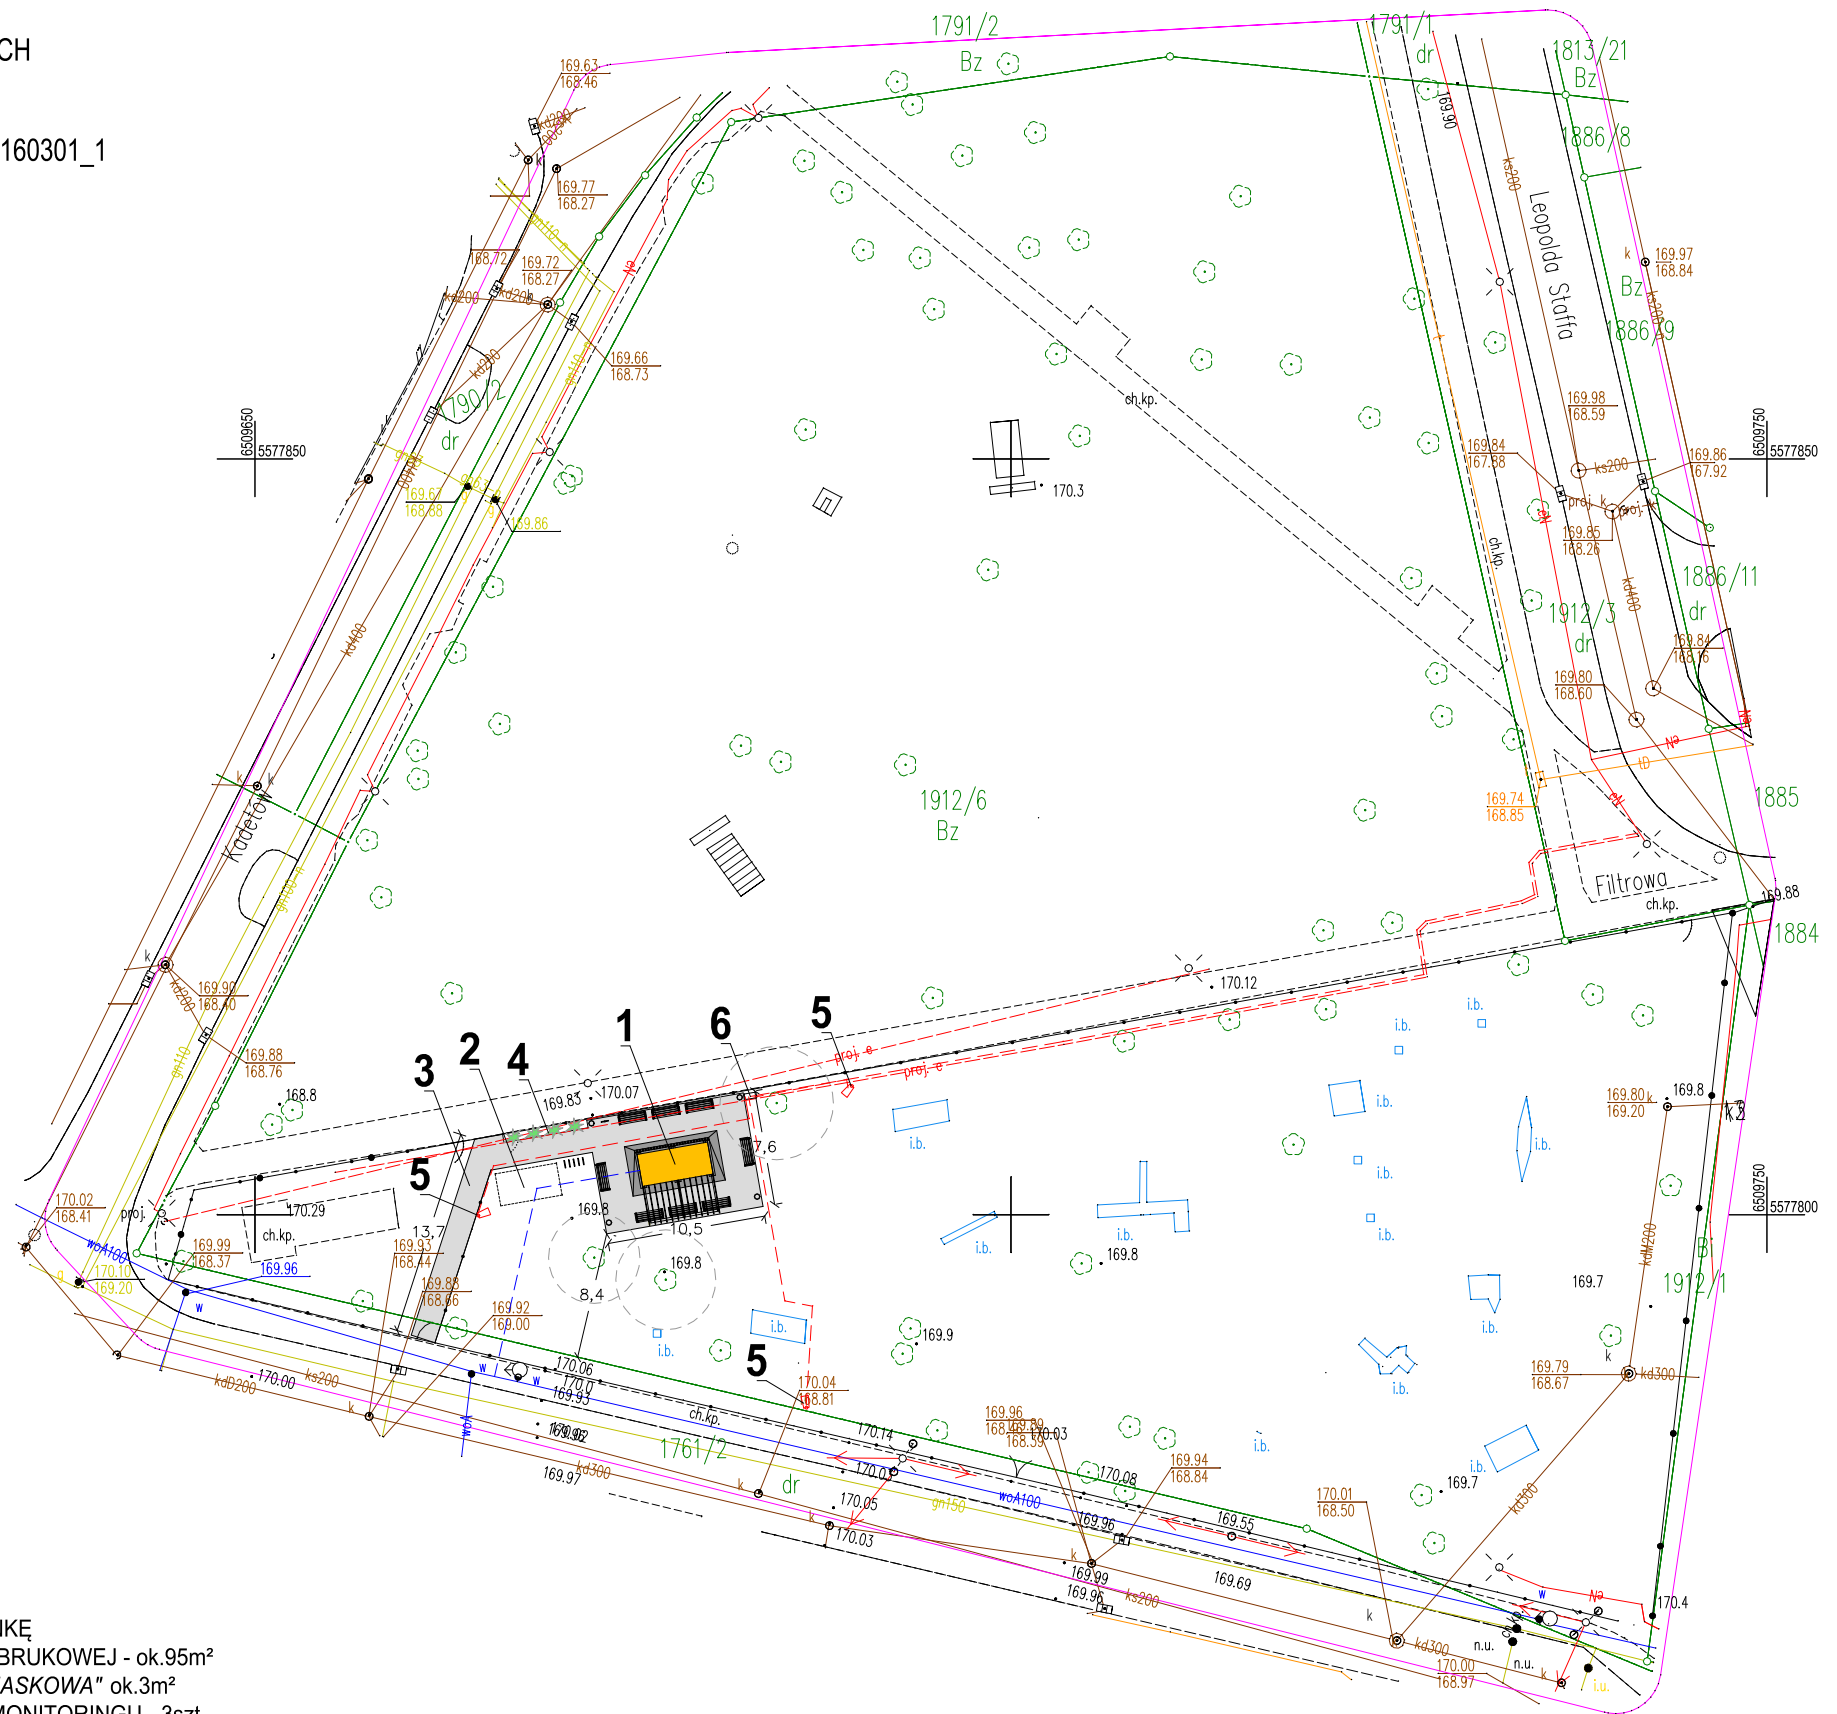


LEGENDA:

1. TĘŻNIA SOLANKOWA
2. PODZIEMNY ZBIORNIK NA SOLANKĘ
3. TEREN UTWARDZONY Z KOSTKI BRUKOWEJ - ok.95m²
4. NASADZENIA - "WYDMUSZYCA PIASKOWA" ok.3m²
5. LAMPY PARKOWE Z KAMERAMI MONITORINGU - 3szt.
6. ELEKTROENERGETYCZNA ROZDZIELNIA GŁÓWNA

PROJEKTOWANE PRZYŁĄCZE ELEKTROENERGETYCZNE
 - do określenia po otrzymaniu warunków przyłączenia
 ROZPROWADZENIE PRZEWODÓW ZASILAJĄCYCH OŚWIETLENIE

PROJEKTOWANE PRZYŁĄCZE WODOCIĄGOWE
 - do określenia po otrzymaniu warunków przyłączenia

DRZEWIA SĄSIADUJĄCE, ZE ŚREDNICĄ KORONY

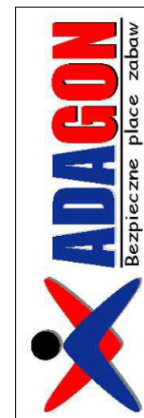

TEMAT	Budowy mini tężni solankowej dla wszystkich mieszkańców Osiedla Południe, Osiedla Stare Miasto i Osiedla Zachód		
ADRES	47-200 Kędzierzyn - Koźle, ul.Krańskiego, Kadetów, Filtrowa, działka 1912/6, obręb 0014 Koźle		
INWESTOR	Gmina Kędzierzyn-Koźle, 47-200 Kędzierzyn-Koźle, ul. Grzegorza Piramowicza 32		
RYSUNEK	PROJEKT ZAGOSPODAROWANIA TERENU		
PROJEKTANT	mgr inż. arch. Wojciech Pasterny	42/09/SŁOKK	KONCEPCJA
BRANŻA	Architektura	NR RYSUNKU	Z.1
SKALA	1:500	DATA	02.2021
RYSUNKI WYKONAWCZE ORAZ SZCZEGÓŁOWE DETALE KONSTRUKCYJNE NALEŻY OPRACOWAĆ NA ETAPIE SPORZĄDZANIA PROJEKTU WYKONAWCZEGO Z UWZGLĘDNIENIEM DEDYKOWANEJ TECHNOLOGII ORAZ ROZWIĄZAŃ TECHNICZNYCH WYBRANEGO PRODUCENTA.			