


USTALENIA PLANU

- GRANICA OBSZARU OBJĘTEGO PLANEM.
- LINIE ROZGRANICZAJĄCE TERENY O RÓŻNYM PRZEZNACZENIU LUB ZASADACH ZAGOSPODAROWANIA.
- NIEPRZEKRACZALNE LINIE ZABUDOWY
- STREFA OBSERWACJI ARCHEOLOGICZNEJ
- ...MN TERENY ZABUDOWY MIESZKANIOWEJ JEDNORODZINNEJ
- ...MNU TERENY ZABUDOWY MIESZKANIOWEJ JEDNORODZINNEJ I USŁUGOWEJ
- ...Z TERENY ZIELENI
- ...ZL TERENY LASÓW
- WS TERENY WÓD POWIERZCHNIOWYCH BRZOŁADOWYCH
- ...KDD TERENY DRÓG PUBLICZNYCH KLASY DOJAZDOWEJ
- ...KDX TERENY PUBLICZNYCH GAŚCÓW PIESZO-JEJDNYCH
- ...KDW TERENY DRÓG WĘWNETRZNYCH

OZNACZENIA INFORMACYJNE

- 012/2 GRANICE I NUMERY ODDZIAŁÓW
- LINIE ROZGRANICZAJĄCE DRÓG POZA GRANICAMI OBSZARU OBJĘTEGO PLANEM
- LINIE ELEKTROENERGETYCZNE SN - PODZIEMNE
- LINIE ELEKTROENERGETYCZNE SN - NAPONIETRZNE, WRAZ Z PASEM TECHNOLOGICZNYM
- LINIE ELEKTROENERGETYCZNE Nn - NAPONIETRZNE
- STACJE TRANSFORMATOROWE
- GAZOCIĄG G500 WRAZ ZE STREFĄ KONTROLOWANĄ
- GAZOCIĄG G50
- GAZOCIĄGI NIECZYNNIE
- WODOCIĄGI
- KANALIZACJA SANITARNA WRAZ ZE STREFĄ KONTROLOWANĄ
- SIĘĆ TELETECHNICZNA

Wzryś ze studium uwarunkowań i kierunków zagospodarowania przestrzennego gminy Kędzierzyn-Koźle
skala 1:10000

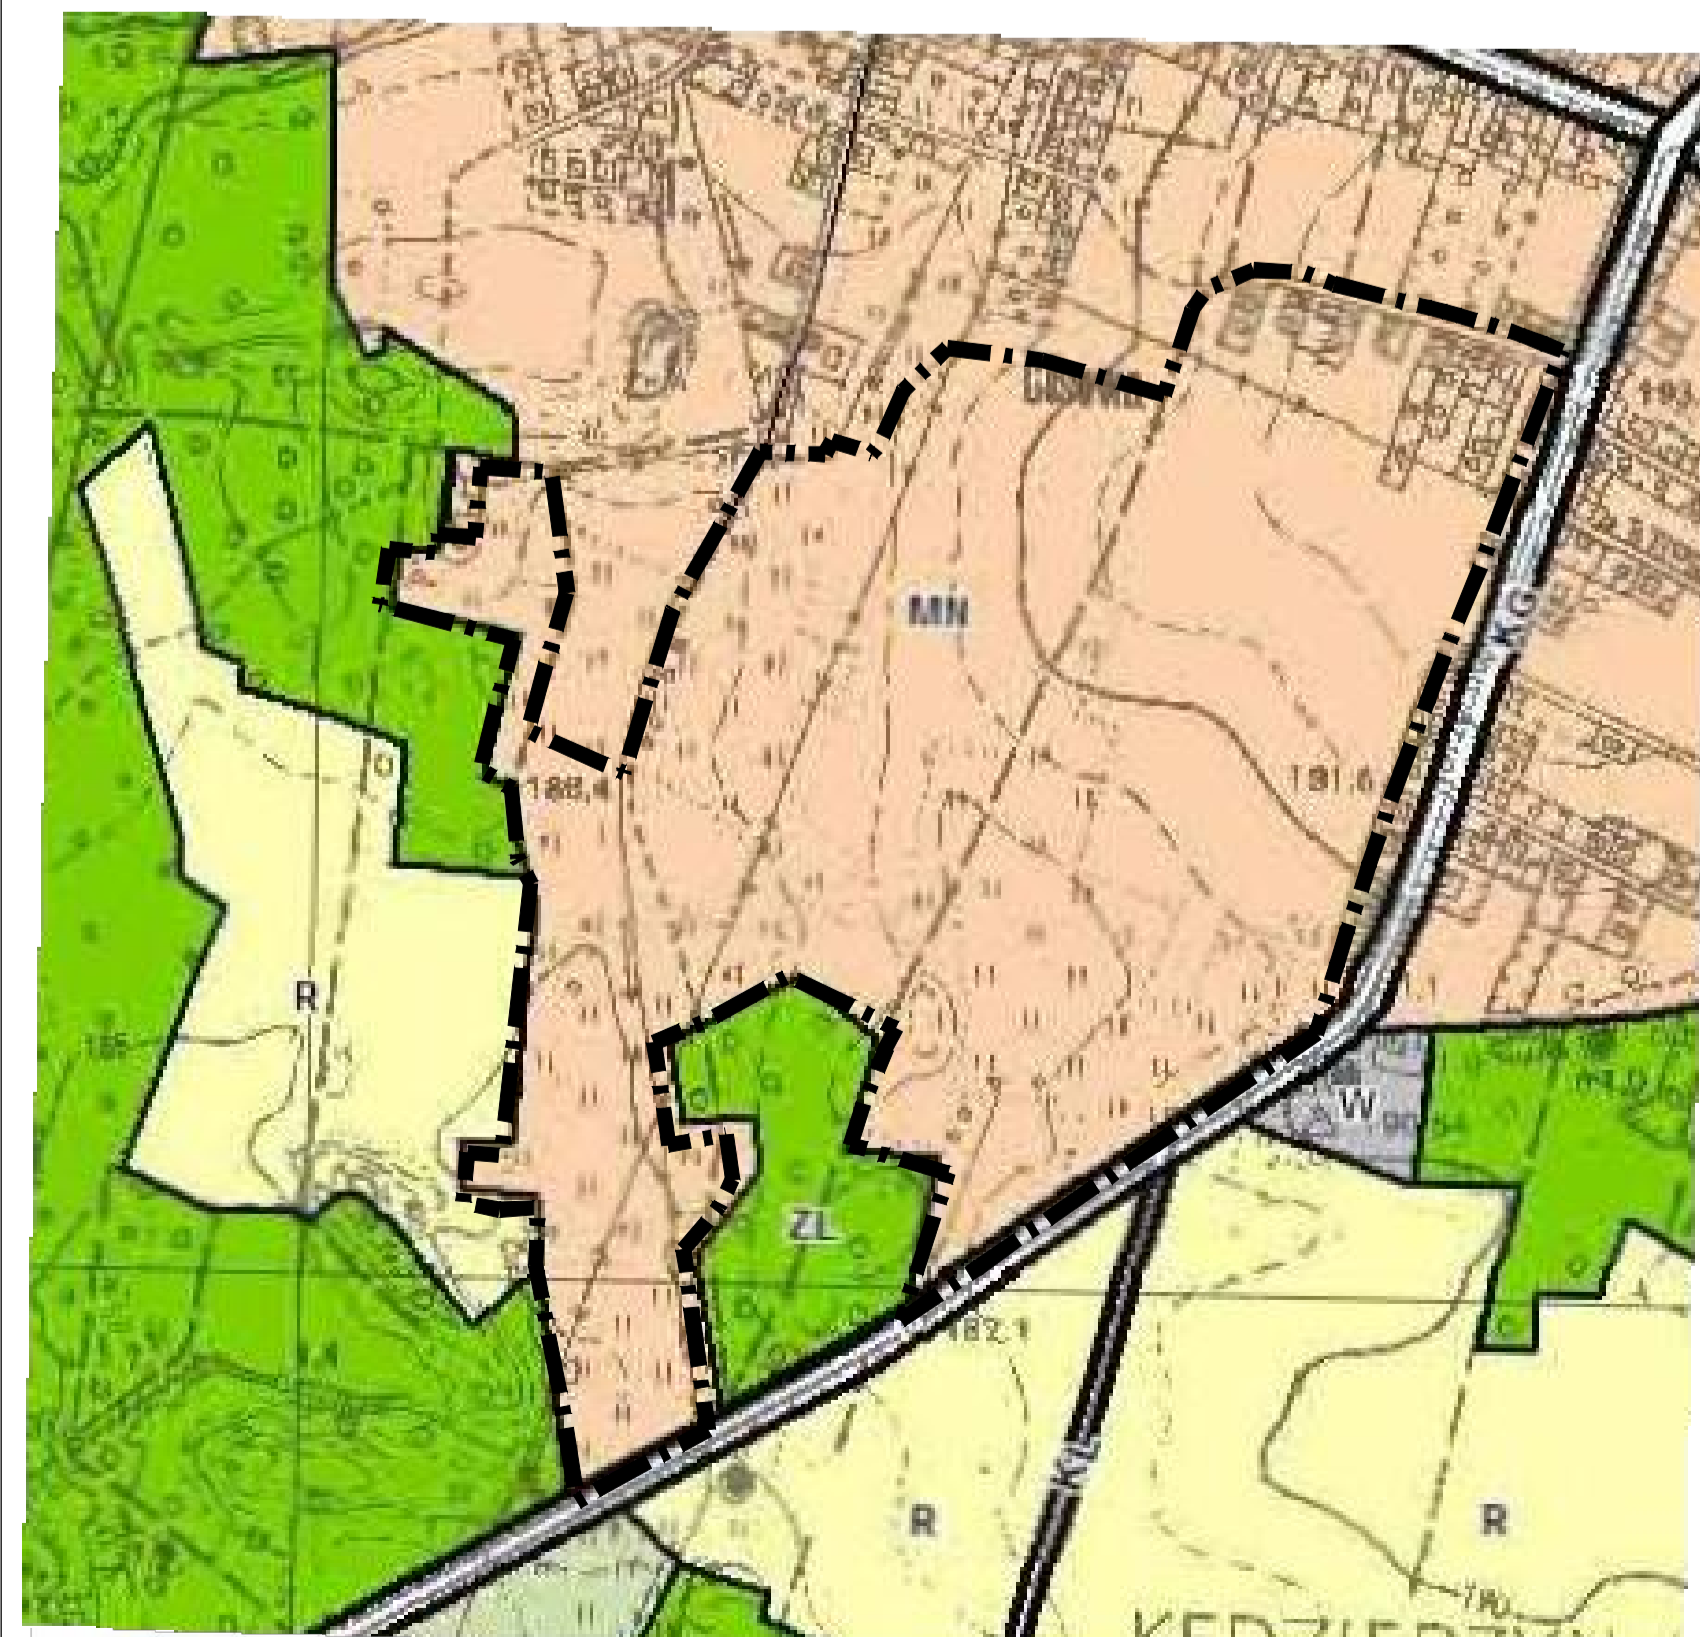

MN TERENY ZABUDOWY MIESZKANIOWEJ JEDNORODZINNEJ

ZMIANA FRAGMENTU FRAGMENTU MIEJSCOWEGO PLANU ZAGOSPODAROWANIA PRZESTRZENNEGO GMINY KĘDZIERZYN-KOŹLE dla terenu leżącego w południowo - zachodniej części osiedla Cisowa przy ul. Jana Brzechwy.	
ZLECENIODAWCA:	
WYKONAWCA: FIRMA PROJEKTOWA "BOGACZ" ul. Juljżenki 1, 40-750 Katowice	
GŁÓWNY PROJEKTANT: mgr inż. arch. Bogusław Bogacz KT077	SKALA: 1:1000
ASYSTENT: mgr inż. Marcin Gajewski	DATA: PAŹDZIERNIK 2012
	ETAP: UZGODNIENIA