


USTALENIA PLANU

- GRANICA OBSZARU OBJĘTEGO PLANEM.
- LINIE ROZGRANICZAJĄCE TERENY O RÓŻNYM PRZEZNACZENIU LUB ZAGOSPODAROWANIU.
- NIEPRZEKRACZALNE LINIE ZABUDOWY
- STREFA OBSERWACJI ARCHEOLOGICZNEJ
- ...MN TERENY ZABUDOWY MIESZKANIOWEJ JEDNORODZINNEJ
- ...MNU TERENY ZABUDOWY MIESZKANIOWEJ JEDNORODZINNEJ USŁUĐOWEJ
- ...Z TERENY ZIELENI
- ...ZL TERENY LASÓW
- WS TERENY WÓD POWIERZCHNIOWYCH ŚRODLĄDOWYCH
- ...KDD TERENY DRÓG PUBLICZNYCH KLASY DOJAZDOWEJ
- ...KDX TERENY PUBLICZNYCH CIĄGÓW PIEŠO-JEJZDNYCH
- ...KDW TERENY DRÓG WEWNĘTRZNYCH

OZNACZENIA INFORMACYJNE

- 87/9 GRANICE I NUMERY ODDZIAŁÓW
- LINIE ROZGRANICZAJĄCE DRÓG POZA GRANICAMI OBSZARU OBJĘTEGO PLANEM
- LINIE ELEKTROENERGETYCZNE SN - PODZIEMNE
- LINIE ELEKTROENERGETYCZNE SN - NAPONOWE WRAZ Z PASM TECHNOLOGICZNYM
- LINIE ELEKTROENERGETYCZNE NI - NAPONOWE
- STACJE TRANSFORMATOROWE
- GAZOCIĄG G600 WRAZ ZE STREFĄ KONTROLOWANĄ
- GAZOCIĄG G60
- GAZOCIĄGI INICJALNE
- WODOCIĄGI
- KANALIZACJA SANITARNA WRAZ ZE STREFĄ KONTROLOWANĄ
- SIĘĆ TELETECHNICZNA

Wyrys ze studium uwarunkowań i kierunków zagospodarowania przestrzennego gminy Kędzierzyn-Koźle skala 1:10000

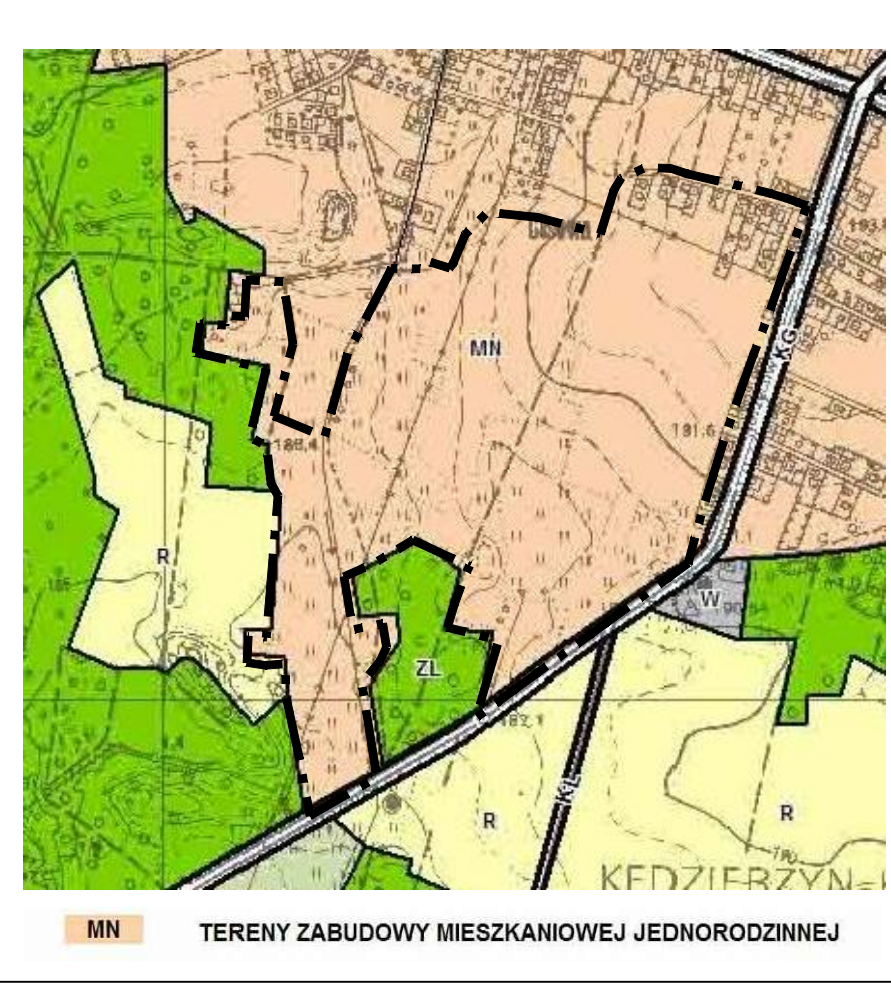

MIEJSCOWY PLAN ZAGOSPODAROWANIA PRZESTRZENNEGO GMINY KĘDZIERZYN-KOZŁE	
dla terenu leżącego w południowo - zachodniej części osiedla Cisowa przy ul. Jana Brzechwy.	
ZLECAJĄCY:	
WYKONAWCA: FIRMA PROJEKTOWA "BOGACZ" ul. Jutrzenki 1, 40-759 Katowice	
GŁÓWNY PROJEKTANT: mgr inż. arch. Bogusław Bogacz KT077	
ASYSTENT: mgr inż. Marcin Gajewski	SKALA: 1:1000
	DATA: UCHWALENIE