


USTALENIENIA PLANU

- GRANICA OBSZARU OBJĘTEGO PLANEM
- LINIE ROZGRANICZAJĄCE TERENY O RÓŻNYM PRZEZNACZENIU LUB ZASADACH ZAGOSPODAROWANIA
- NIEPRZEKRACZALNE LINIE ZABUDOWY
- STREFA OBSERWACJI ARCHEOLOGICZNEJ
- ...MN TERENY ZABUDOWY MIESZKANOWEJ JEDNORODZINNEJ
- ...MNU TERENY ZABUDOWY MIESZKANOWEJ JEDNORODZINNEJ I USŁUGOWEJ
- ...Z TERENY ZIELENI
- ...ZL TERENY LASÓW
- WS TERENY WÓD POWIERZCHNIOWYCH ŚRODLĄDOWYCH
- ...KDD TERENY DRÓG PUBLICZNYCH KLASY DOJAZDOWEJ
- ...KDX TERENY PUBLICZNYCH CIĄGÓW PESZO-JEZDNYCH
- ...KDW TERENY DRÓG WEWNĘTRZNYCH

OZNACZENIA INFORMACYJNE

- GRANICE I NUMERY DZIAŁEK
- LINIE ROZGRANICZAJĄCE DRÓG POZA GRANICAMI OBSZARU OBJĘTEGO PLANEM
- LINIE ELEKTROENERGETYCZNE SN - PODZIEMNE
- LINIE ELEKTROENERGETYCZNE SN - NAPONIETRNE, WRAZ Z PASEM TECHNOLOGICZNYM
- LINIE ELEKTROENERGETYCZNE NI - NAPONIETRNE
- STACJE TRANSFORMATOROWE
- GAZOCIĄG G600 WRAZ ZE STREFĄ KONTROLOWANĄ
- GAZOCIĄG G60
- GAZOCIĄGI NIECZYNNIE
- WODOCIĄGI
- KANALIZACJA SANITARNA WRAZ ZE STREFĄ KONTROLOWANĄ
- SIĘĆ TELETECHNICZNA

Wyrys ze studium uwarunkowań i kierunków zagospodarowania przestrzennego gminy Kedzierzyn-Koźle skala 1:10000

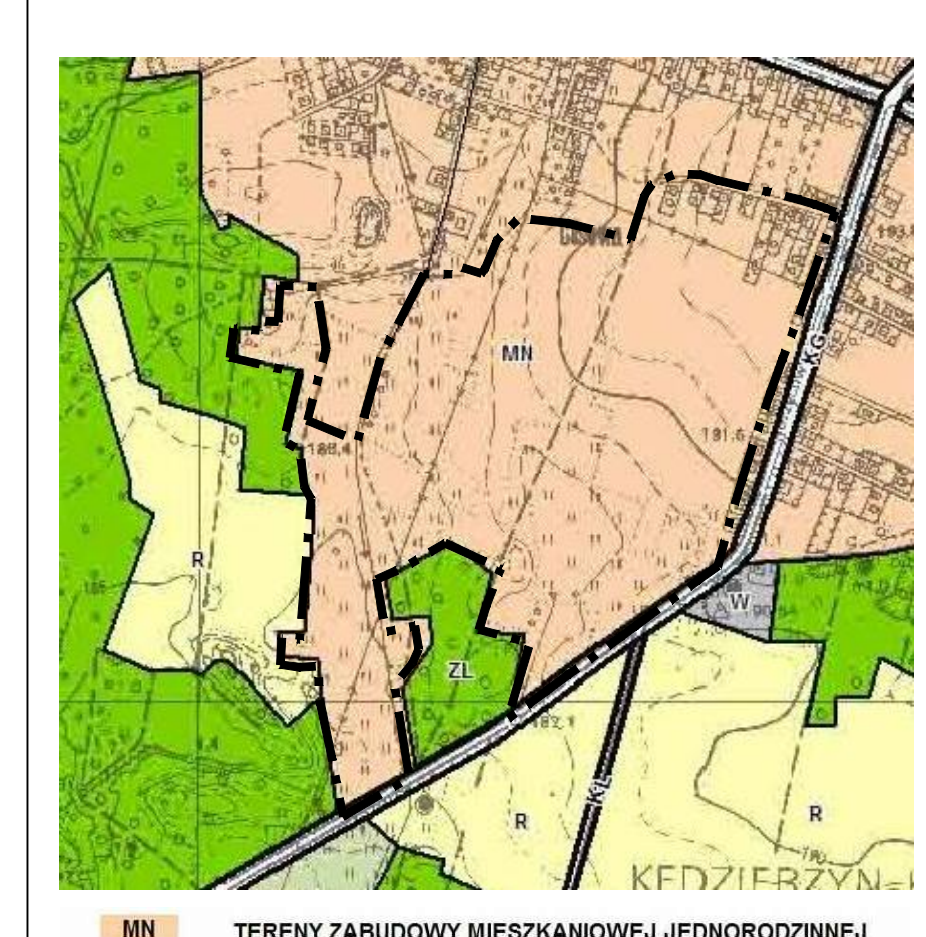

MIEJSOWY PLAN ZAGOSPODARANIA PRZESTRZENNEGO GMINY KĘDZIERZYN-KOŹLE	
dla terenu leżącego w południowo - zachodniej części osiedla Cisowa przy ul. Jana Brzechwy.	
ZLECENIODAWCA:	
WYKONAWCA: FIRMA PROJEKTOWA "BOGACZ" ul. Jutrzenki 1, 40-759 Katowice	
GŁÓWNY PROJEKTANT: mgr inż. arch. Bogusław Bogacz KT077	SKALA: 1:1000
ASYSTENT: mgr inż. Marcin Gajewski	DATA:
	ETAP: PÓŃNOWNE WYŁOŻENIE