

MAPA DO CELÓW PROJEKTOWYCH
 Woj.: opolskie
 Powiat: kędzierzyńsko-kozielski
 Jednostka ewid.: Kędzierzyn-Koźle 160301_1
 Obręb: KOŹLE 0014
 Działka: 1912/6
 Ulica: Staffa
 Układ: poziomy 2000,
 wysokościowy Kronstadt
 ID: G.6640.1.67.2021
 Skala: 1:500

Data aktualizacji mapy: 15.03.2021

Niniejsza mapa została wykonana bez ustalenia obciążeń dotyczących służebności gruntowych.


Wykazane na niniejszej mapie granice nieruchomości określono z wymaganą dokładnością. Niniejsza mapa może służyć do projektowania obiektów budowlanych i liniowych.

Identyfikator zgłoszenia prac geodezyjnych: G.6640.1.67.2021
 Organ służby geodezyjnej, który otrzymał zgłoszenie: Starosta Kędzierzyńsko-Kozielski

Wykonawca prac geodezyjnych

Nr oraz data sporządzenia dokumentu zawierającego wynik pozytywnej weryfikacji: Operat techniczny P.1603.2021.360 na podstawie protokołu weryfikacji nr 1 z dnia 24.03.2021
 Imię i nazwisko oraz nr uprawnień zawodowych kierownika prac

Obiekty oznaczone kolorem zostały wkreślone na potrzeby projektowe. Nie stanowią one treści mapy zasadniczej oraz bazy B007500.

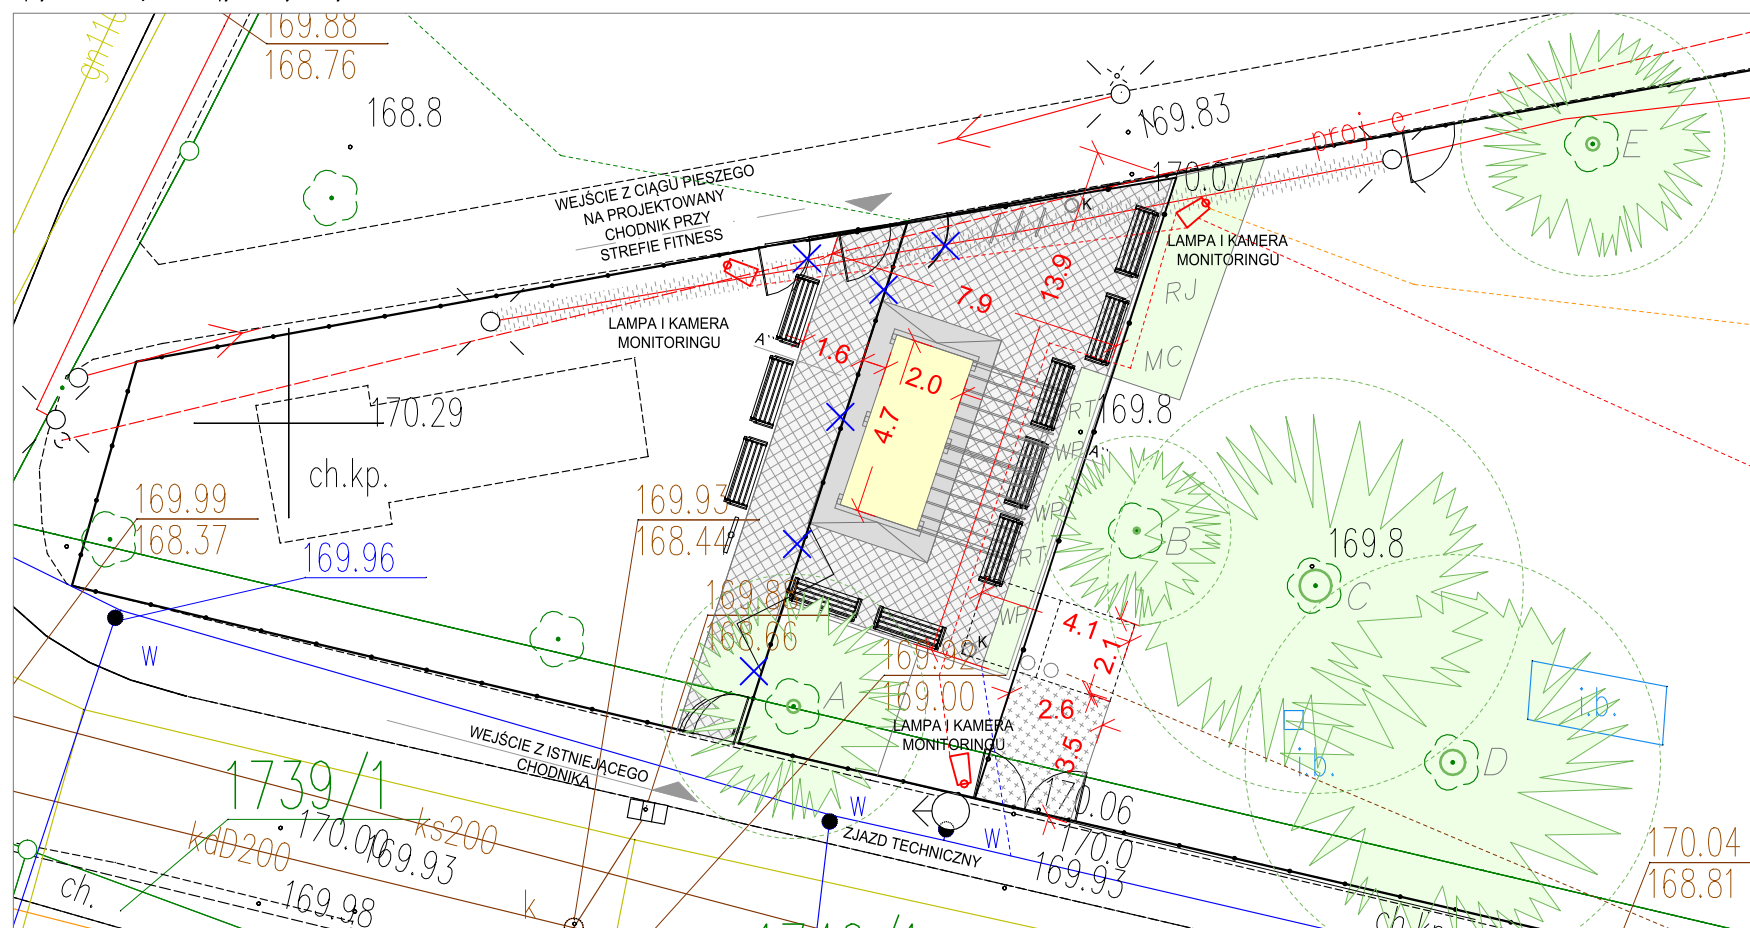

LEGENDA DLA WERSJI 7:

- GRANICA TERENU OBJĘTEGO OPRACOWANIEM
- GRANICA DZIAŁKI NR 1912/6 KM 41
- TĘŻNIA SOLANKOWA Z PERGOLĄ
- PERGOLA
- PŁYTA FUNDAMENTOWA
- PODZIEMNE ZBIORNIKI NA SOLANKĘ
- ŁAWKI Z OPARCIEM
- KOSZE NA ŚMIECI
- STOJAKI NA ROWERY
- LAMPY Z KAMERAMI MONITORINGU
- TABLICA INFORMACYJNA / REGULAMIN
- OGRODZENIE / BRAMA WJAZDOWA / FURTKA
- TEREN UTWARDZONY Z KOSTKI BRUKOWEJ
- NASADZENIA WOKÓŁ TĘŻNI
- PNIE ISTNIEJĄCYCH DRZEW W OTOCZENIU TĘŻNI
- KORONY ISTNIEJĄCYCH DRZEW PRZY TĘŻNI
- KORZENIE ISTNIEJĄCYCH DRZEW PRZY TĘŻNI
- OBIEKTY DO USUNIĘCIA / NIEISTNIEJĄCE
- PAS TECHNOLOGICZNY URZĄDZEŃ INFRASTRUKTURY

PRZYŁĄCZA I WEWNĘTRZNE INSTALACJE:

- ENERGIA ELEKTRYCZNA
- WODA
- KANALIZACJA SANITARNA
- WODY OPADOWE (OPCJONALNIE)
- MONITORING (OPCJONALNIE)

INWENTARYZACJA DRZEW W OTOCZENIU TĘŻNI:
 GATUNEK / OBWÓD PNIA NA WYS. 130 CM

- A** LIPA DROBNOLISTNA / 107 CM
- B** JESION MANNOWY / 49 CM
- C** DĄB CZERWONY / 260 CM
- D** JESION WYNIOSŁY / 205 CM
- E** LIPA DROBNOLISTNA / 104 CM

DYSPOZYCJE ROZWIĄZANIA ZIELENI:
 GATUNEK / ILOŚĆ NASADZEŃ

- WP** WYDMUCHRZYCA PIASKOWA / 5,0 M2
- MC** MISKANT CHIŃSKI "KLEINE FONTANE" / 4,0 M2
- RJ** ROZPLENICA JAPOŃSKA "LITTLE BUNNY" / 6,0 M2
- RT** WINOBLUSZCZ PIĘCIOLISTKOWY "REDWALL TROKI" / 2 SZT.

CHARAKTERYSTYKA ELEMENTÓW MAŁEJ ARCHITEKTURY ZGODNIE Z KODEKSEM ESTETYCZACJI MIASTA:

- ŁAW-9** ŁAWKA 185CM Z OPARCIEM BEZ PODŁOKIETNIKÓW DREWNO JASNE
- KOS-4** KOSZ NA ŚMIECI Z BETONU ARCHYTEKTONICZNEGO RZUT OKRĄGŁY
- STO** STOJAK ROWEROWY ZE STALI OCYNKOWANEJ MALOWANEJ
- TOM** TABLICA INFORMACYJNA STAŁOWA MALOWANA PROSZKOWO
- SLU** SKŁUP LATARNI ALUMINIOWY O WYSOKOŚCI 3,0M KOLOR RAL 9006
- LAT-5** OPRAWA ALUMINIOWA TOWN GUIDE CLASSIC CONE CLEAR

G BAAZA STUDIO PROJEKTOWE mgr inż. arch. Wojciech Pasterny 41-253 Czeszadz, ul. Wojciechowskiego 5 tel.: 794263316 email: biuro@baaza.pl NIP: 964-197-00-45, REGON: 241421249	TEMAT	BUDOWA MINI TĘŻNI SOLANKOWEJ DLA MIESZKAŃCÓW OSIEDLI: POŁUDNIE, STARE MIASTO ORAZ ZACHÓD - W SĄSIEDZTWIE PLACU ZABAW I PRZEDSZKOLA W REJONIE ULIC: FILTROWEJ, Z. KRASIŃSKIEGO I KADETÓW W KĘDZIERZYŃNIE - KOŹLU - ETAP I - B.O.				
	ADRES	UL. Z. KRASIŃSKIEGO, KADETÓW, FILTROWA, DZIAŁKI NR 1912/6, 1761/2, 1912/3 OBRĘB 14 KOŹLE				
	INWESTOR	GMINA KĘDZIERZYN - KOŹLE, UL. GRZEGORZA PIRAMOWICZA 32, 47-200 KĘDZIERZYN - KOŹLE				
	RYSUNEK	KONCEPCJA ZAGOSPODAROWANIA TERENU - WERSJA NR 7				
	BRANŻA	ARCHITEKTURA	FAZA	Koncepcja	SKALA	1:500 / 1:200
	PROJEKTANT	mgr inż. arch. Wojciech Pasterny	NR IZBY	SL-1455	NR RYSUNKU	Z-01-7
NR UPRAWNIENI	42/09/SLOKK	PODPIS		DATA	04.2021	