

MAPA DO CELÓW PROJEKTOWYCH
SKALA 1:500

Województwo: **OPOLSKIE**
Jednostka ewidencyjna: **KĘDZIERZYN-KOŹLE - 160301_1**
Obręb: **KOŹLE - 160301_1.0014**
Numer działki: **2094**
Karta mapy: **12**
Godło mapy zasadniczej: **6.131.22.12.1.4, 2.3**

Układ współrzędnych „2000”
Układ wysokości „KRONSTADT”
Nr ks. rob.: 90/2021
Ident. ewid.: G.6640.1.454.2021
Data aktualizacji: 19.04.2021 r.

Wykazane na niniejszej mapie granice nieruchomości zostały wyznaczone z wymaganą dokładnością pomiaru. Niniejsza mapa została wykonana bez ustalenia obciążeń dot. służebności gruntowych.


Nie wyklucza się istnienia w terenie innych sieci uzbrojenia podziemnego, niż te wykazane na niniejszej mapie, o których brak informacji w bazie danych Geodezyjnej Ewidencji Sieci Uzbrojenia Terenu.

Jestem świadomy odpowiedzialności karnej za złożenie fałszywych oświadczeń - Oświadczam, że operat techniczny zawierający rezultaty prac geodezyjnych w wyniku których powstał niniejszy dokument uzyskał pozytywny wynik weryfikacji	
Identyfikator zgłoszenia prac geodezyjnych	G.6640.1.454.2021
Organ służby geodezyjnej, który otrzymał zgłoszenie	Starosta Powiatu Kędzierzysko-Kozielskiego
Wykonawca prac geodezyjnych	GIS geodezja ul. Piastowska 11 47-200 Kędzierzyn - Koźle
Nr oraz data sporządzenia dokumentu zawierającego wynik pozytywnej weryfikacji	P.1603.2021.444 28.04.2021 r.
Imię i nazwisko oraz nr uprawnień zawodowych kierownika prac	Erwin Peschka nr uprawnień 16901 w zakresie 1, 2, 4

GIS geodezja
Tel.: 77 482 10 72
GSM: 609 186 726
E-mail: info@gis-geodezja.pl
NIP: 756 107 46 72
REGON: 531407704
www.gis-geodezja.pl

mgr inż. Erwin Peschka

GEODETA UPRAWNIONY
w zakresach 1, 2, 4
Nr uprawnień 16901

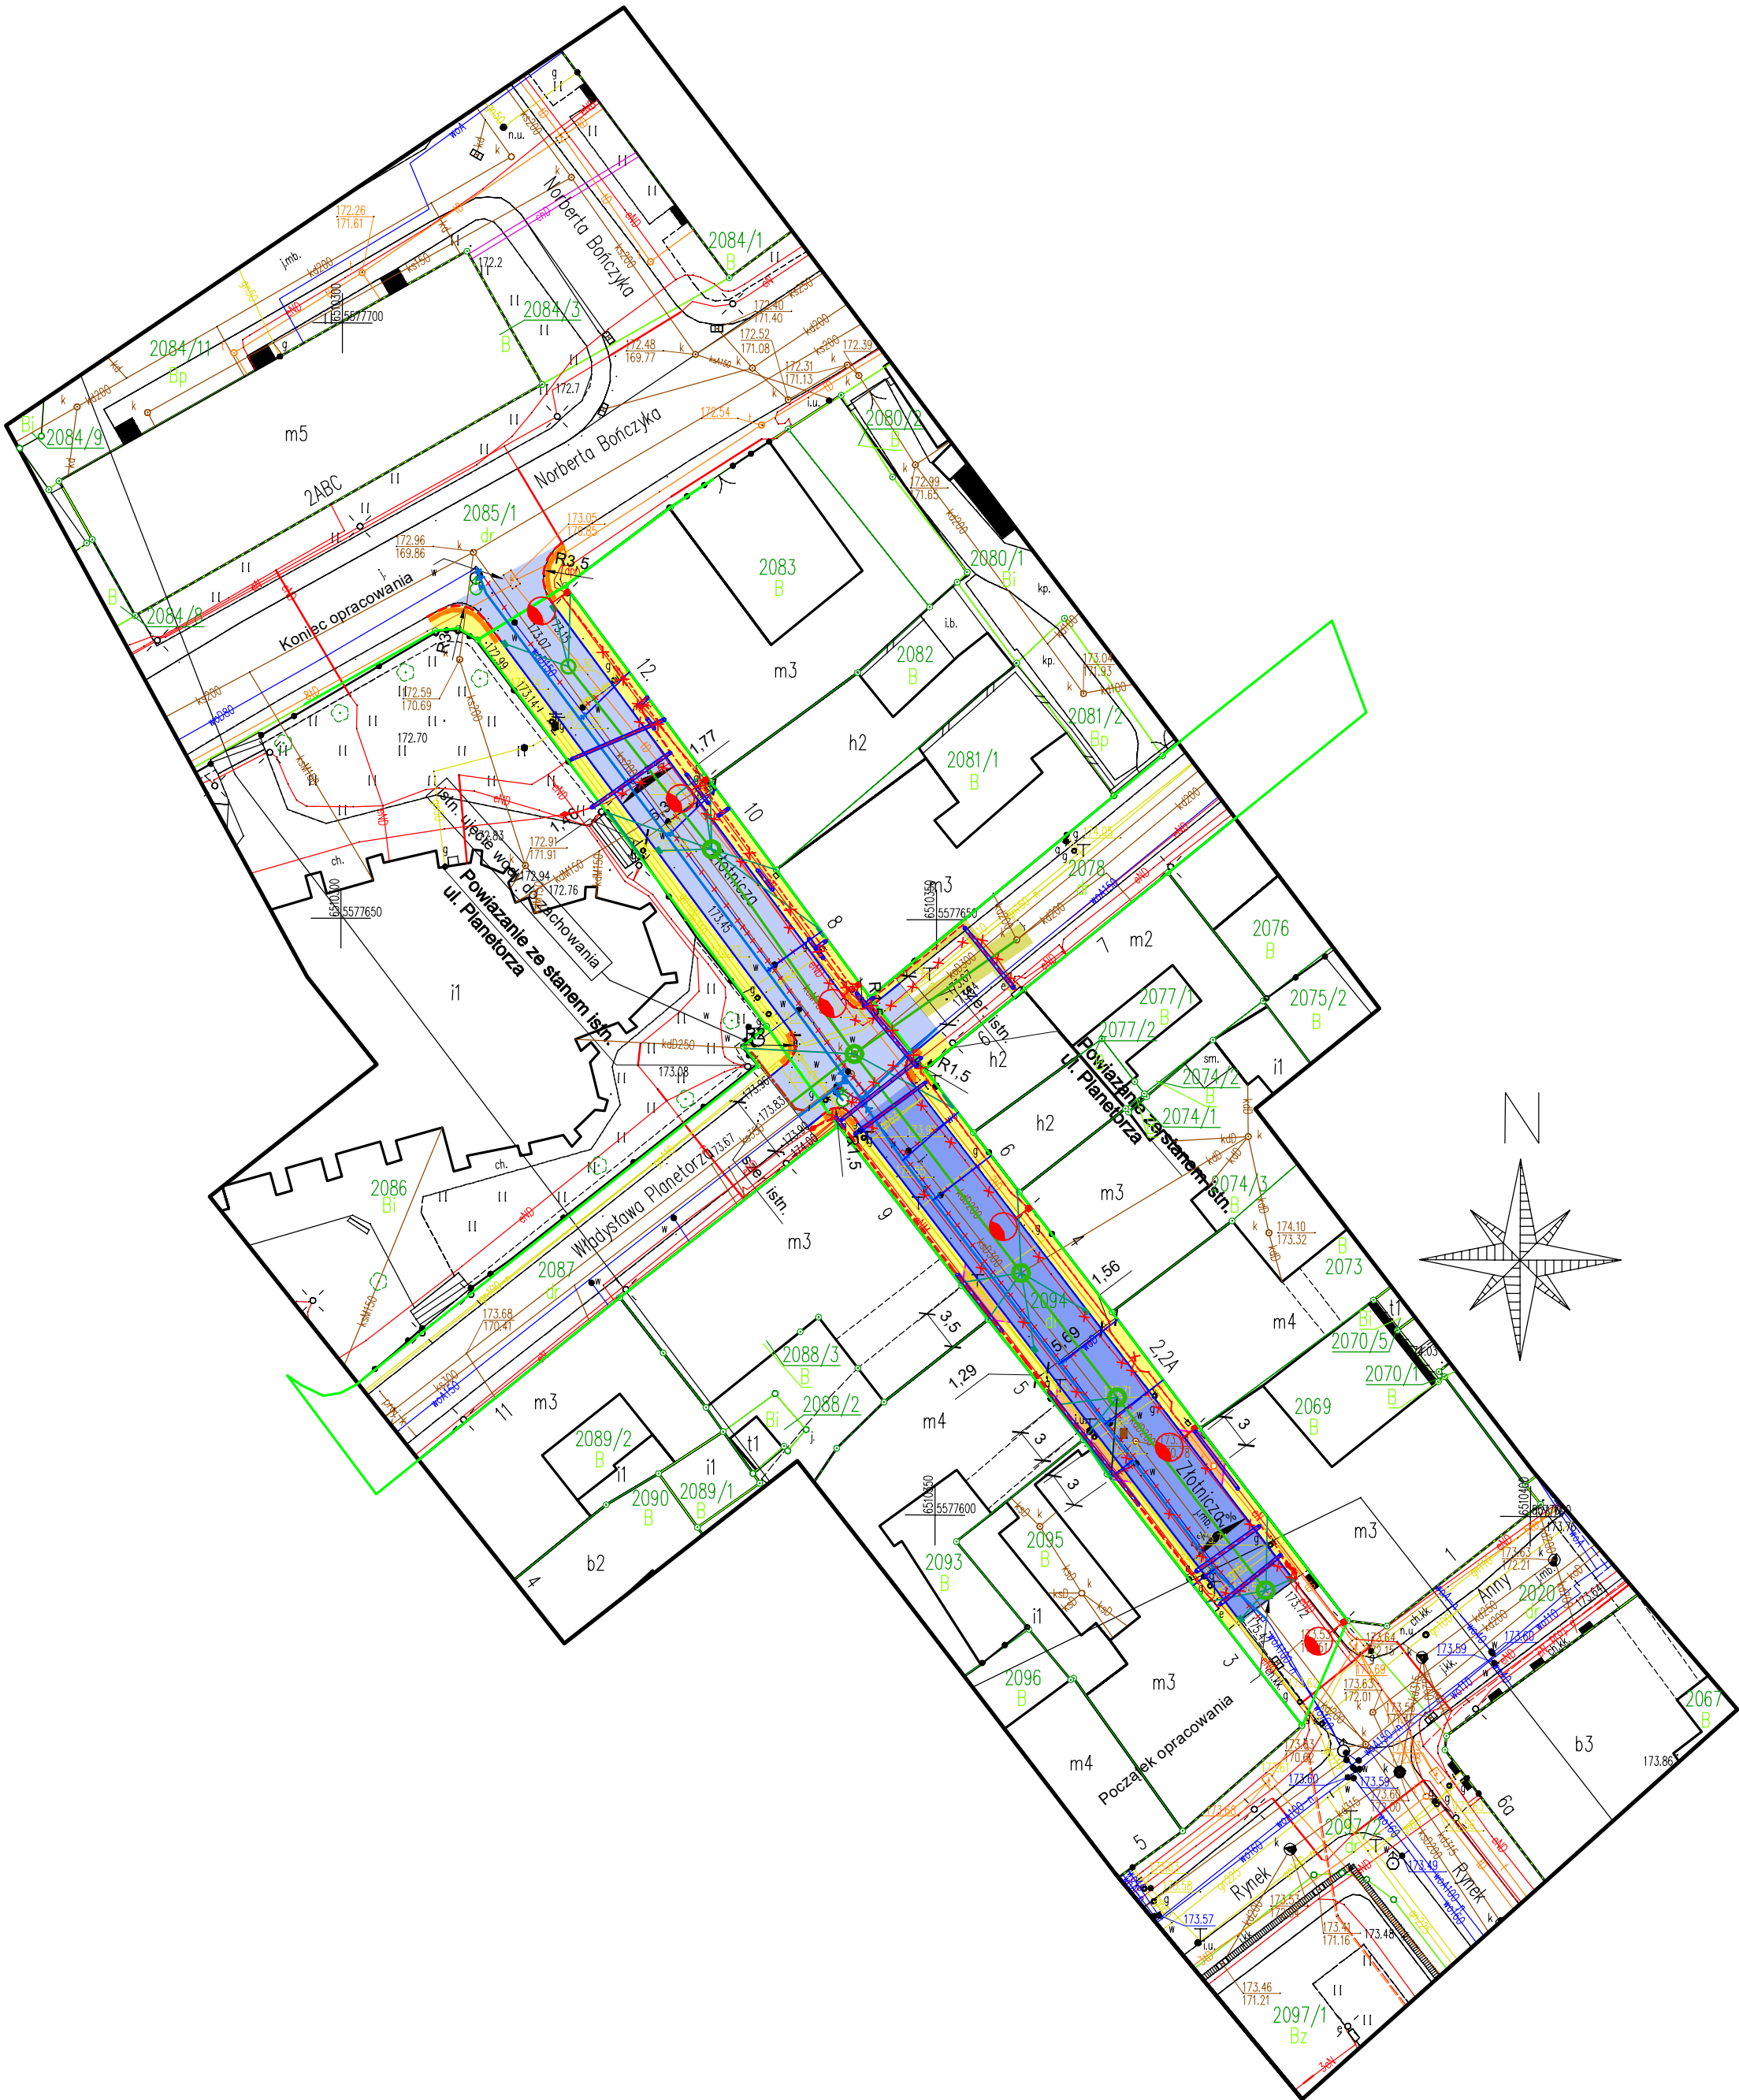

LEGENDA	
	granica pasa drogowego
	krawężnik
	krawężnik obniżony
	krawężnik wtopiony
	obrzeże
	projektowana kostka integracyjna - kolor żółty
	jezdnia - kostka granitowa
	jezdnia - kostka kamienna staroużyteczna / historyczna
	odtworzenie nawierzchni po robotach sieciowych
	chodnik
	projektowany kanał deszczowy
	projektowany wpust
	projektowane odwodnienie liniowe
	projektowany wodociąg z przyłączami
	projektowany przyłącze KS
	projektowany słup oświetleniowy
	projektowany kabel elektroenergetyczny
	projektowana rura osłonowa

OŚWIDCZAM ZA ZGODNOŚĆ Z ORYGINAŁEM
TREŚĆ MAPY DO CELÓW PROJEKTOWYCH

INWESTOR		Gmina Kędzierzyn-Koźle ul. Grzegorza Piśmowicza 32 47-200 Kędzierzyn-Koźle		
JEDNOSTKA PROJEKTOWA		DROG – PLAN Przemysław Dłubala ul. Styki 5/2, 49-200 GRODKÓW		
TEMAT		„REMONT UL. ZŁOTNICZEJ W KĘDZIERZYNIE-KOŹLU, BUDOWA KANALIZACJI DESZCZOWEJ, SIECI WODOCIĄGOWEJ, PRZYŁĄCZY KANALIZACJI SANITARNEJ ORAZ OŚWIETLENIA DROGOWEGO”		
Nazwa rys.		PROJEKT ZAGOSPODAROWANIA TERENU		
	Branża	Zespół projektowy	Nr uprawnień	Podpis
drogowa	Projektant	mgr inż. Przemysław Dłubala	OPL/082/POOD/12	
	Sprawdzający	mgr inż. Marek Husarz	208/DOŚ/06	
instalacyjna	Projektant	mgr inż. Tomasz Gudziński	444/01/DUW	
	Sprawdzający	mgr inż. Karolina Wrona	308/DOŚ/13	
elektryczna	Projektant	mgr inż. Błażej Brzózka	DOŚ/0206/PBE/19	
	Sprawdzający	mgr inż. Jarosław Kalemba	179/DOŚ/14	
FAZA	SKALA	BRANŻA	DATA	NR RYS.
PB	1:500	DROGI	15.11.2021	D.2.1