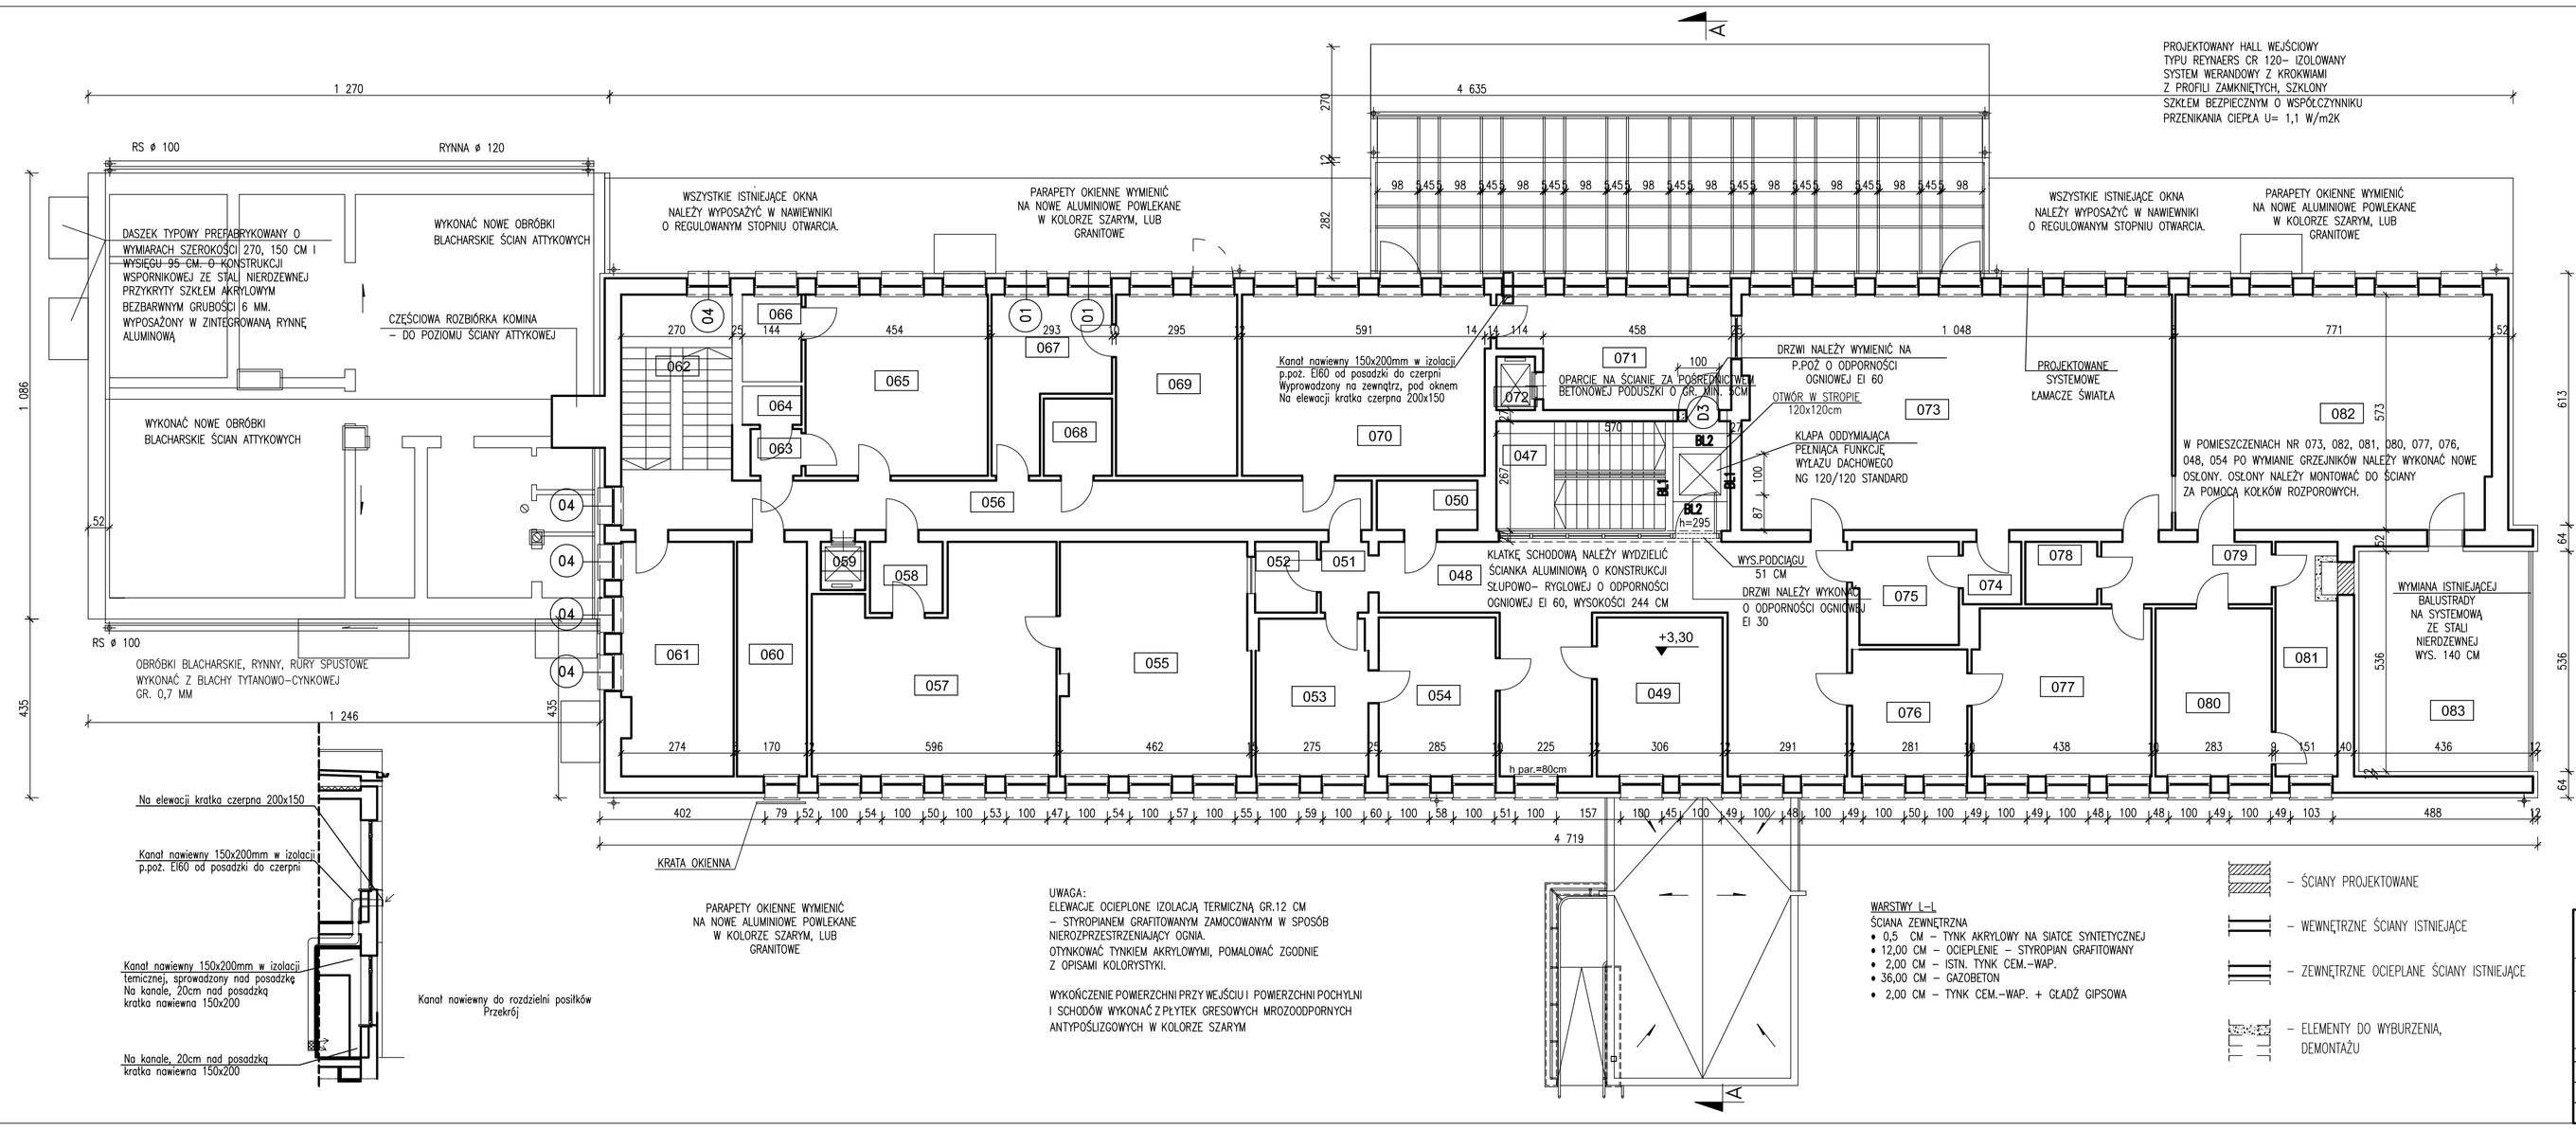

ZESTAWIENIE POWIERZCHNI PIĘTRA			
Numer	Nazwa	Pow. użytkowa	Materiał podłoża
047	KLATKA SCHODOWA	15.44 m2	Lastriko
048	KORYTARZ	40.20 m2	Pcv
049	BIURO	11.84 m2	Pcv
050	WC	2.94 m2	Płytki
051	KORYTARZ	2.00 m2	Pcv
052	KORYTARZ	2.58 m2	Pcv
053	SALA	10.43 m2	Pcv
054	BIURO	11.01 m2	Pcv
055	SALA	26.26 m2	Pcv
056	KORYTARZ	21.93 m2	Płytki
057	SUSZARNIA/PRASOWALNIA	28.66 m2	Pcv
058	KORYTARZ	3.06 m2	Płytki
059	WINDA	1.26 m2	
060	MAGAZYN ŻYWNOŚCI	9.71 m2	Pcv
061	POMIESZCZENIE ...	15.65 m2	Wykładzina
062	KLATKA SCHODOWA	12.23 m2	Lastriko
063	KORYTARZ	1.41 m2	Płytki
064	WC	1.35 m2	Płytki
065	SALA	19.57 m2	Wykładzina
066	ŁAZIENKA	3.05 m2	Płytki
067	SALA	9.43 m2	Wykładzina
068	WC	3.12 m2	Posadzka
069	SALA	13.01 m2	Pcv
070	SALA	26.25 m2	Pcv
071	POMIESZCZENIE	14.27 m2	Płytki
072	WINDA	1.20 m2	
074	KORYTARZ	2.16 m2	Płytki ceramiczne
075	SZATNIA	6.28 m2	Pcv
076	SALA ZABAW	8.68 m2	Pcv
078	WC	2.66 m2	Płytki ceramiczne
		327.66 m2	

RZUT 1 PIĘTRA 1: 100

PRACOWNIA PROJEKTOWA **PROJEKT STUDIO 2000**
www.ps–2000.pl 45–052 Opole ul. Oleska 10/7, telefon: 077 45 46 321

OBIEKT: ŻŁOBEK NR 10

ADRES: KĘDZIERZYN–KOŹLE, ul. Kazimierza Wielkiego 6; nr działki 3410/3, 3413/24

TYTUŁ RYSUNKU: RZUT PIĘTRA

PROJEKT BUDOWLANO– WYKONAWCZY

SKALA: 1:100

NR RYS.: 3/A

ZAKRES PRAC.	IMIĘ I NAZWISKO PROJEKTANTA	SPECJALNOŚĆ:	NR UPRAWNIEŃ:	DATA:	PODPIS:
PROJEKT	mgr inż. arch. BEATA DOMIŃCZYK–ŁYŚNIEWSKA	ARCHITEKTONICZNA	290/94/OP	GRUDZIEŃ 2007 R.	
OPRACOWANIE	mgr inż. arch. ANNA REJMAN– LENIEC	ARCHITEKTONICZNA			
SPRAWDZENIE	mgr inż. arch. KATARZYNA MARCISZEWSKA	ARCHITEKTONICZNA	OKK/UpB/09/04		