

MAPA DO CELÓW PROJEKTOWYCH

j.ewid: Kędzierzyn-Koźle, 160301_1 sekcja/u.2000/: 6.131.22.09.09
 obręb: Kędzierzyn, 160301_1.0044 6.131.22.09.4.4
 działki: 726/1, 737/1, 736/1, 735/1, 732/1 6.131.22.10.3.1
 731/1, 720/1, 722/1, 697/1 6.131.22.10.3.3
 skala: 1:500
 ID PRACY: G.6640.1.289.2023 K.M. 4

Układ odniesienia wysokości: PL-EVRF2007-NH
 Układ wsp. poziomych: 2000/6
 Sytuacja zgodna z terenem na: 09.03.2023r.


Wykonał:

Sporządził:

dnia: 14.03.2023r.

- zakres opracowania

Mapa sporządzona na podstawie:
 1. Pomiaru oraz mapy zasadniczej.
 2. Granice działek przyjęto na podstawie mapy ewidencyjnej w wersji numerycznej.
 Granice działek przedmiotowych w zakresie planowanej inwestycji wniesiono z wymaganą dokładnością.
 Jednocześnie nie wyklucza się istnienia w terenie innych, nie wykazanych na niniejszej mapie, sieci uzbrojenia podziemnego lub urządzeń podziemnych nie zgłoszonych do inwentaryzacji lub o których brak jest informacji w instytucjach branżowych.
 Na działkach przedmiotowych nie badano służebności gruntowych

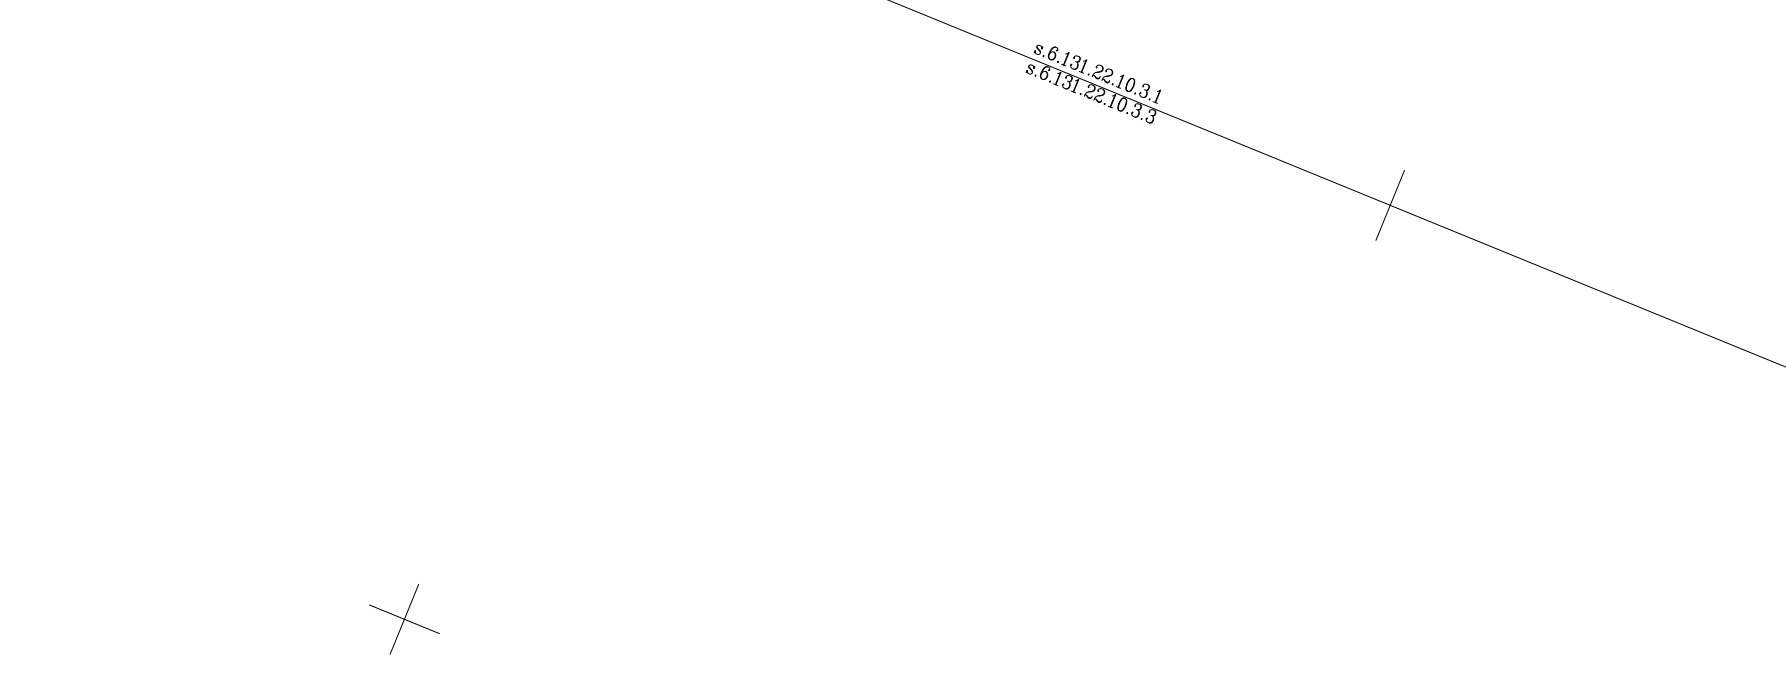

LEGENDA

174.24 - rzędne terenu przy wyjściach z budynków wzdłuż ul. Kościuszki
 174.22 - rynnny z budynków, wraz z rzędną terenu przy ich wyjściu

OZNACZENIA WG. MPZP:
 Uchwała nr IX/98/2003 z dn. 22 maja 2003r.

E-MWU - Tereny zabudowy mieszkaniowej wielorodzinnej i usług nieuczęściowych
E-UW - Tereny usługowo-wytwórcze
KZ-2 - Drogi publiczne klasy zbiorczej o minimalnej szerokości w liniach rozgraniczających dla odcinków noworealizowanych 20m
 - linia rozgraniczająca tereny o różnym przeznaczeniu lub różnych zasadach zagospodarowania

LEGENDA

Branża drogowa

- oś
- projektowany krawężnik betonowy 15/30cm
- projektowany krawężnik betonowy 15/22 cm (zaniżony)
- projektowany ściek przykrawężnikowy
- projektowane obrzeże betonowe 8/30cm
- nawierzchnia jezdni ul. T. Kościuszki (bitumiczna)
- nawierzchnia chodnika (kostka betonowa kolor szary)
- nawierzchnia zjazdu (kostka granitowa kolor grafitowy)
- nawierzchnia miejsc postojowych (kostka betonowa kolor szary)
- nawierzchnia pierścienia, wybrukowań (kostka granitowa 17cm)
- teren zielony

Branża teletechnika

- Proj. kanał technologiczny
- Proj. kanał technologiczny
- Proj. studnia kanału technologicznego
- proj. rura osłonowa

Branża Elektroenergetyczna

- Proj. przesunięcie istn. słupów oświetlenia drogowego
- Proj. doświetlenie przejść dla pieszych
- Proj. słup oświetlenia drogowego
- Proj. kabel oświetleniowy
- Proj. rura osłonowa
- Demontaż sieci elektroenergetycznej

Branża sanitarna

- Proj. kanalizacja deszczowa
- Likwidowana sieć
- Proj. studnia kanalizacji deszczowej
- Proj. wpust uliczny

Linie rozgraniczające

- linia rozgraniczająca teren
- linia określająca granice terenu niezbędnego dla obiektów budowlanych
- działki objęte liniami rozgraniczającymi teren
- działki objęte granicą terenu niezbędnego dla obiektów budowlanych

WYKONAWCA: Drog-Men p.w.h.		P.U.H DROG-MEN UL. SZYB WALENTY 26a; 41-700 RUDA ŚLĄSKA tel. 881-231-601 e-mail: sekretariat@drog-men.pl	
INWESTOR: Gmina Kędzierzyn-Koźle ul. Piramowicza 32, 47-200 Kędzierzyn-Koźle			
NAZWA OBIEKTU BUDOWLANEGO: Przebudowa i rozbudowa ul. T. Kościuszki w Kędzierzynie-Koźle			
ADRES OBIEKTU	MIEJSCOWOŚĆ:	POWIAT:	WOJEWÓDZTWO:
KĘDZIERZYN-KOŹLE	KĘDZIERZYŃSKO-KOZIELSKI	OPOLSKIE	
STUDIUM: KONCEPCJA			
NAZWA RYSUNKU: PLAN SYTUACYJNY - WARIANT W2			
ZESPÓŁ PROJEKTOWY			
FUNKCJA:	IMIĘ I NAZWISKO:	NR UPN. - SPECJALNOŚĆ:	PODPIS:
PROJEKTANT	mgr inż. Radosław Mencfel	SLK4372/POOD/12 DROGOWA	
SPRAWDZIŁ	-	-	
OPRACOWAŁ1	-	-	
	29.03.2023	1:500	DROGOWA 2