

Prezydent Miasta Kędzierzyn-Koźle



Kędzierzyn-Koźle, 17 stycznia 2018 r.

Znak sprawy:
ZD.0003.5.2018.IG
Wasz znak:
BRM.0003.3.2018

Elżbieta Setnicka
Radna Rady Miasta
Kędzierzyn-Koźle

Dotyczy: **zagospodarowania terenu (placu) znajdującego się przy ul. Piotra Skargi III.**

Odpowiadając na interpelację zgłoszoną w dniu 12.01.2018 r. w sprawie przeznaczenia terenu obejmującego działki gminne numer 822/4, 822/5, 822/6, 822/8, 822/9, obręb Kędzierzyn, przy ul. Piotra Skargi na parking informuję, że:

1. Działka gruntu numer 822/9, obręb Kędzierzyn, na której usytuowana jest opisana droga, stanowi pod względem własności również współużytkowanie wieczyste osób prywatnych w związku z tym zgodę na ewentualną realizację parkingu w zakresie tej działki należy uzyskać od wszystkich współużytkowników wieczystych nieruchomości.
2. Urządzenie parkingu na działkach gminnych numer 822/4, 822/5, 822/6, 822/8, obręb Kędzierzyn, o klasoużytku B, wymaga opracowania dokumentacji projektowej, zgodnie z miejscowym planem zagospodarowania przestrzennego oraz ustawą Prawo Budowlane i aktami wykonawczymi do tej ustawy. Wniosek o opracowanie projektu i realizację parkingu na tych działkach może zostać uwzględniony przy przygotowywaniu zmian do budżetu miasta na rok 2018 lub w projekcie budżetu miasta na rok 2019.

Z-ca Kierownika
Wydziału Zarządzania Drogami
Ilona Gierza
mgr inż. **Ilona Gierza**

(podpis kierownika jednostki organizacyjnej)

ZASTĘPCA
PREZYDENTA MIASTA
Kędzierzyn-Koźle
ds. Gospodarki Przestrzennej
i Inwestycyjno-Budowlanej

Artur Maruszczak
(podpis nadzorującego Zastępcy)

PREZYDENT MIASTA

Sabina Nowosińska


(podpis Prezydenta Miasta)

13.01.18

Do wiadomości:

1. Przewodniczący Rady Miasta Kędzierzyn-Koźle
2. Kopia: a/a

2018-01-18
Skala: 1 : 500

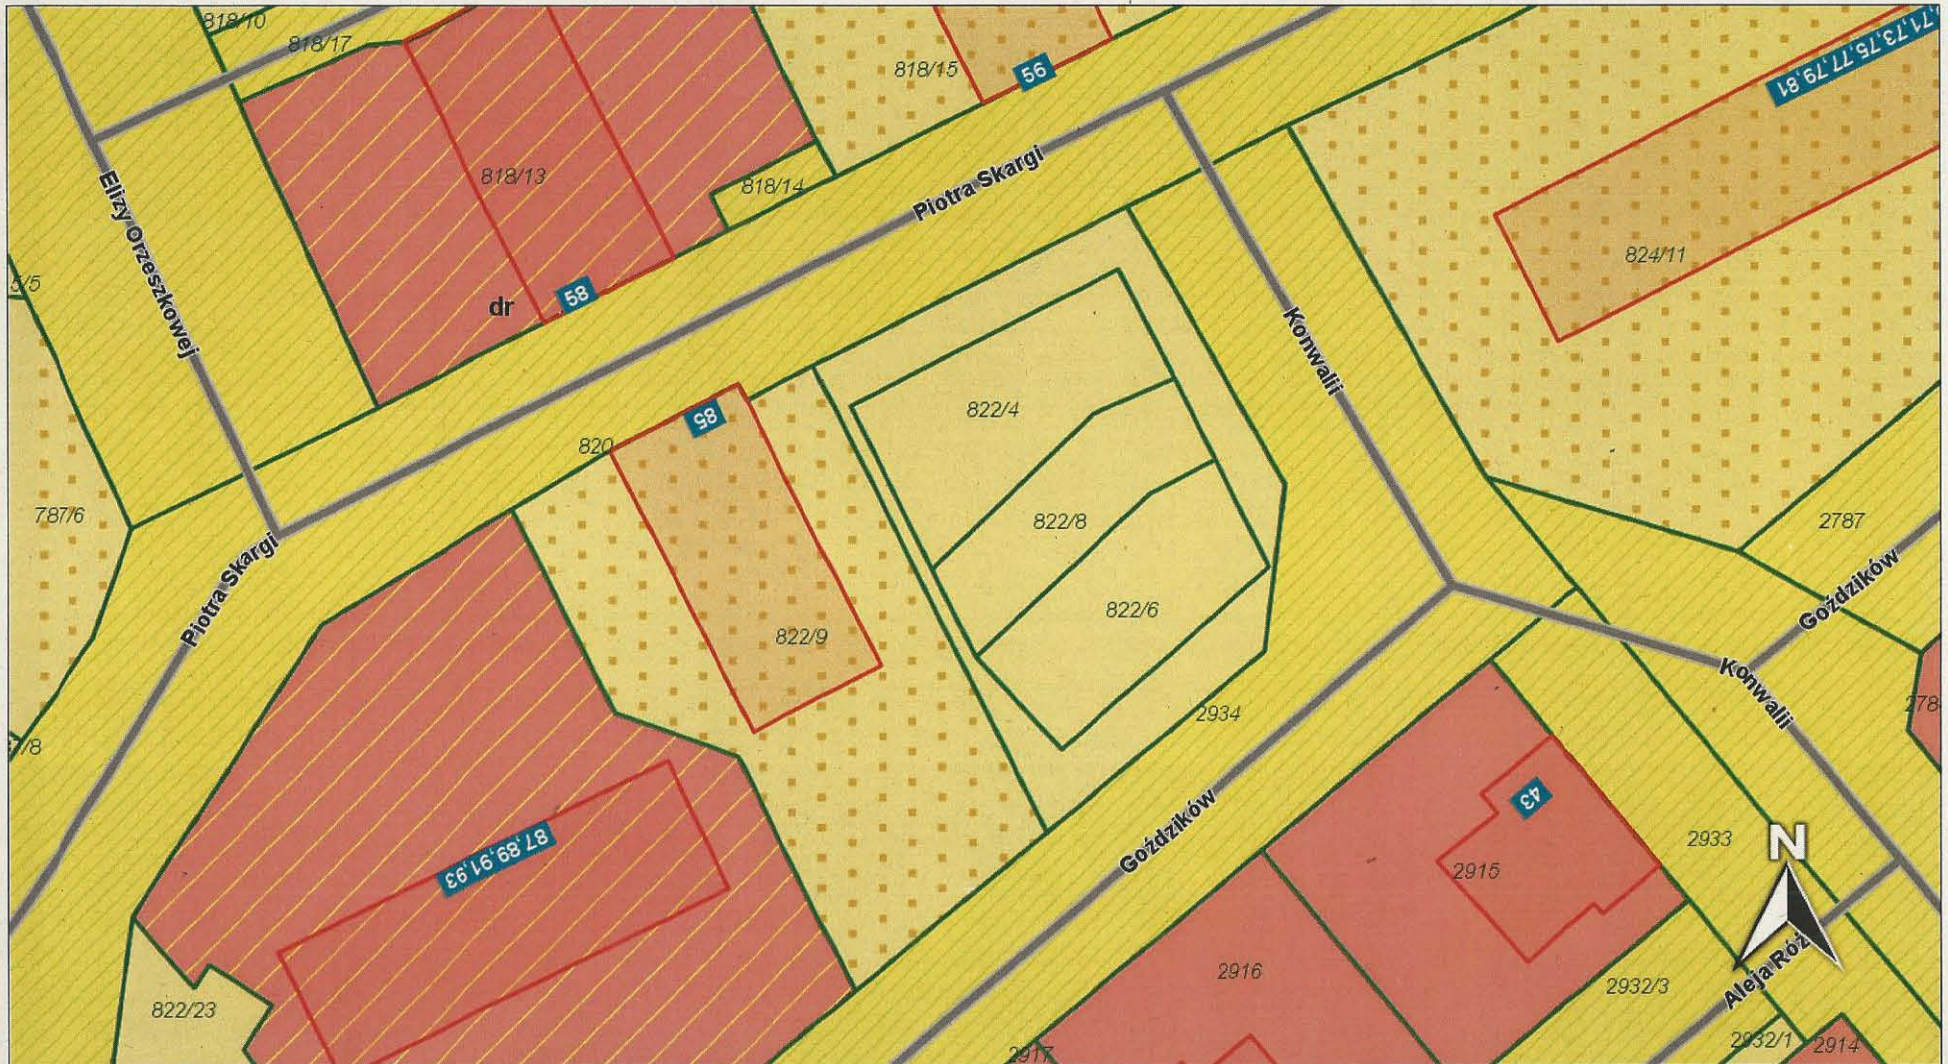

Materiały dostępne na tej stronie nie mogą być podstawą decyzji gospodarczych lub prawnych.