

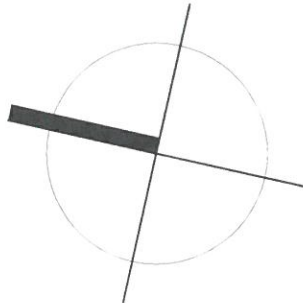
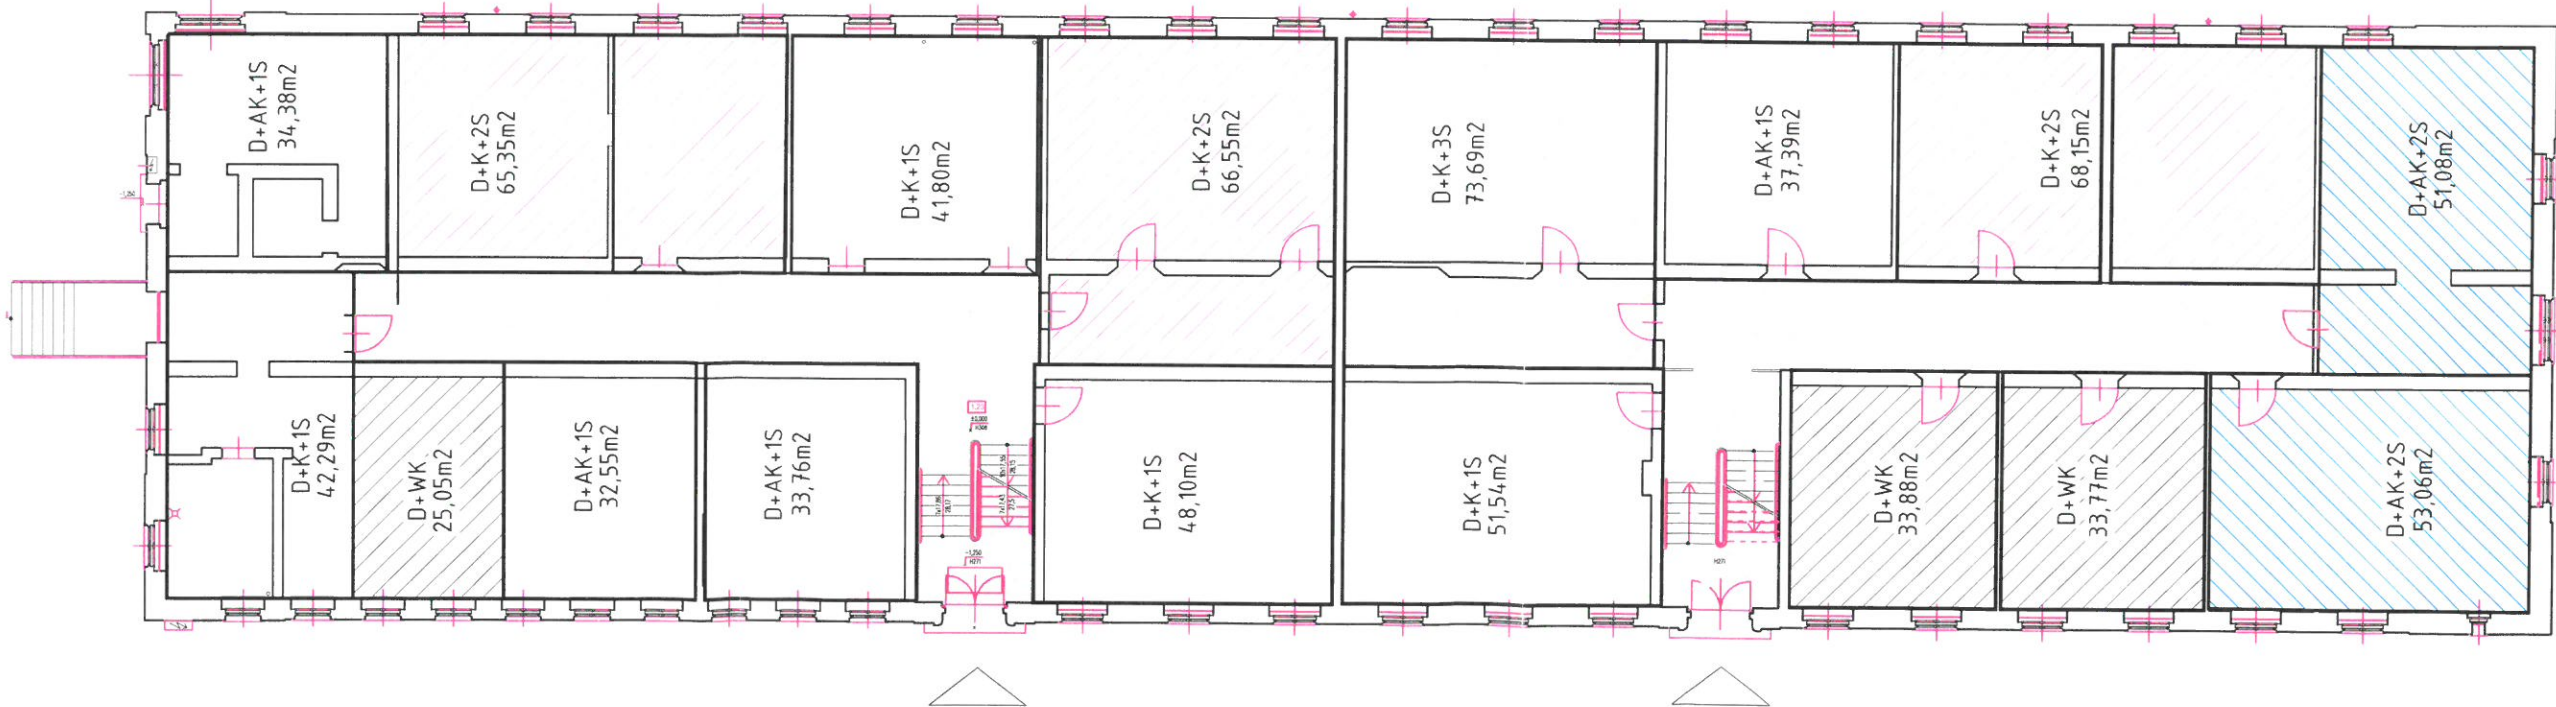



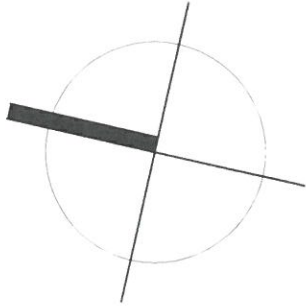


PARTER BUDYNKI: 1, 3, 5, 6, 7 STRUKTURA MIESZKAN			
OZNACZENIE GRAFICZNE	SYMBOL MIESZKANIA / ILOŚĆ MIESZKAŃ NA KONDYGNACJI	ZAKRES METRAŻU MIESZKAŃ [m²]	
	D+WK / 3szt.	25,05 - 33,88	
	D+AK+1S / 4szt.	32,55 - 37,89	
	D+K+1S / 4szt.	38,69 - 51,54	
	D+AK+2S / 2szt.	51,08 - 53,06	
	D+K+2S / 3szt.	65,35 - 68,15	
	D+K+3S / 1szt.	73,69	
RAZEM / ILOŚĆ MIESZKAŃ NA KONDYGNACJI		17	
P.U.M. DLA KONDYGNACJI PARTERU [m²]		792,39	
P.U.M. DLA SUMY KONDYGNACJI PARTERU W BUDYNKACH NR: 1, 3, 5, 6, 7 [m²]		3 961,95	
UWAGI:			
W niniejszej koncepcji uwzględniono: uwarunkowania lokalne: 1. Gabaryty i układ elementów konstrukcyjnych budynku 2. Korytarzowy układ zabudowy (układ komunikacji głównej pionowej i poziomej) 3. Układ istniejących otworów drzwiowych i okiennych , w tym powiązania bytynków z terenem Nie wyklucza się wystąpienia różnic w zakresie parametrów powierzchniowych poszczególnych mieszkań oraz ich szczegółowej konfiguracji na etapie opracowania projektu budowlanego i projektów wykonawczych			


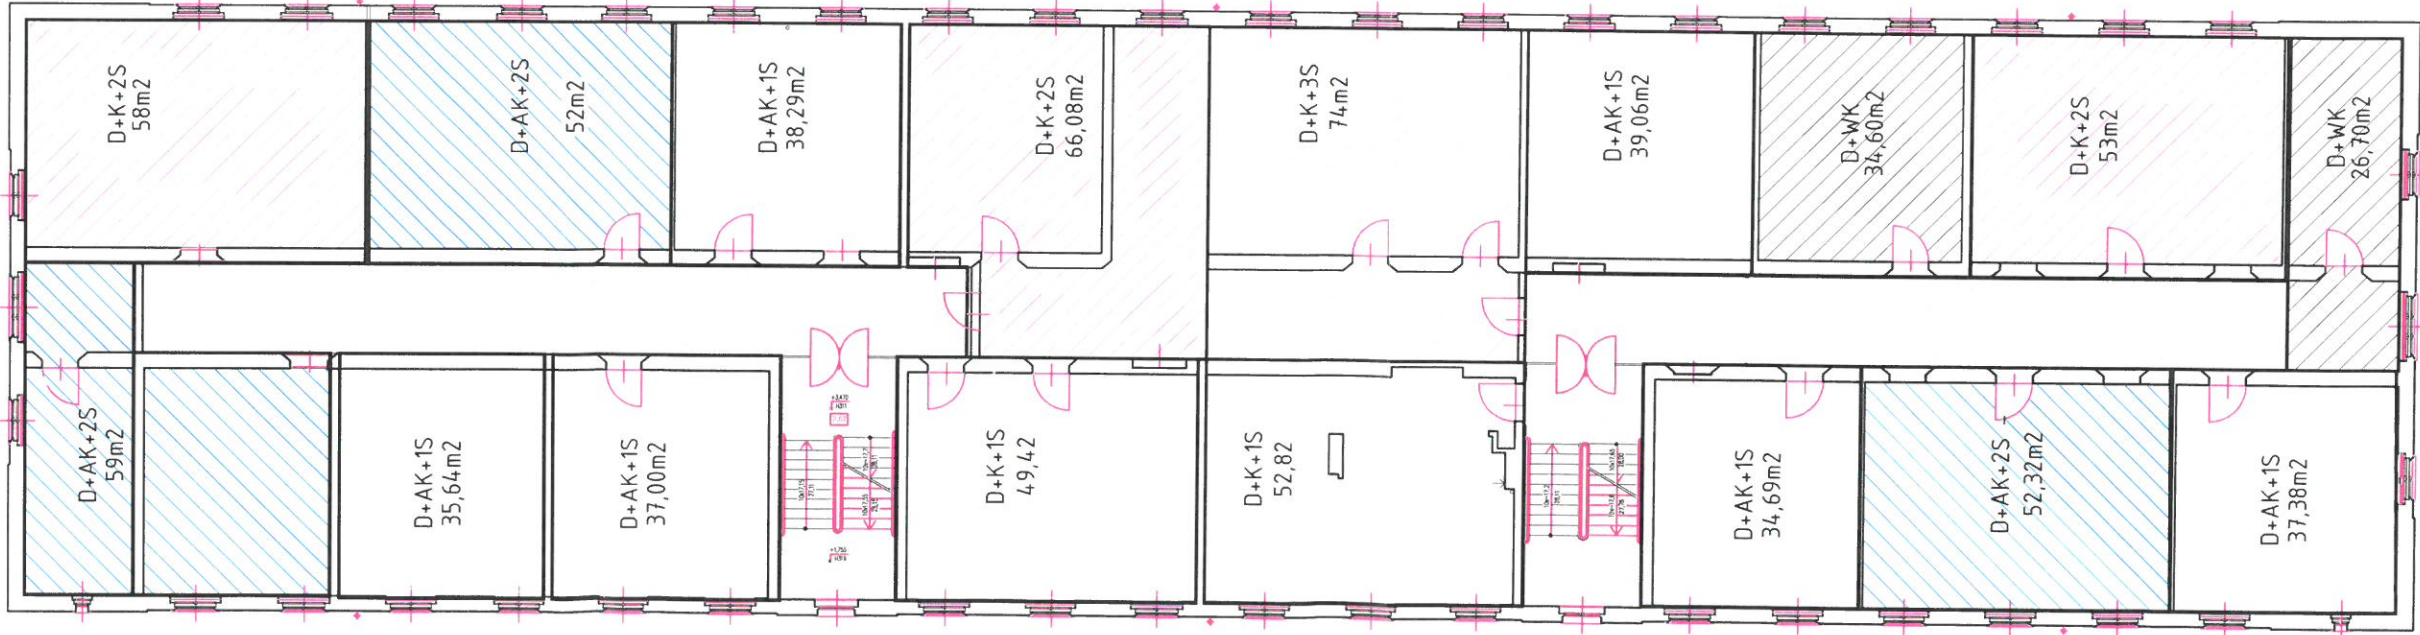


I PIĘTRO BUDYNKI: 1, 3, 5, 6, 7 STRUKTURA MIESZKAN			
OZNACZENIE GRAFICZNE	SYMBOL MIESZKANIA / ILOŚĆ MIESZKAŃ NA KONDYGNACJI	ZAKRES METRAŻU MIESZKAŃ [m²]	
	D+WK / 2szt.	26,70 - 34,60	
	D+AK+1S / 6szt.	34,69 - 39,06	
	D+K+1S / 2szt.	49,42 - 52,82	
	D+AK+2S / 3szt.	52,00 - 59,00	
	D+K+2S / 3szt.	53,00 - 66,08	
	D+K+3S / 1szt.	79,00	
RAZEM / ILOŚĆ MIESZKAŃ NA KONDYGNACJI		17	
P.U.M. DLA KONDYGNACJI I PIĘTRA [m²]		800,00	
P.U.M. DLA SUMY KONDYGNACJI I PIĘTRA W BUDYNKACH NR: 1, 3, 5, 6, 7 [m²]		4 000,00	
UWAGI:			

W niniejszej koncepcji uwzględniono: uwarunkowania lokalne:
1. Gabaryty i układ elementów konstrukcyjnych budynku
2. Korytarzowy układ zabudowy (układ komunikacji głównej pionowej i poziomej)
3. Układ istniejących otworów drzwiowych i okiennych , w tym powiązania budynków z terenem
Nie wyklucza się wystąpienia różnic w zakresie parametrów powierzchniowych poszczególnych mieszkań oraz ich szczegółowej konfiguracji na etapie opracowania projektu budowlanego i projektów wykonawczych

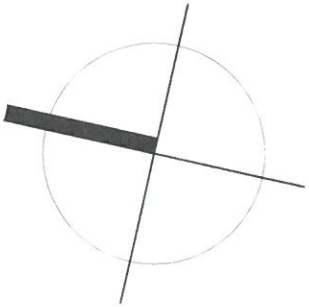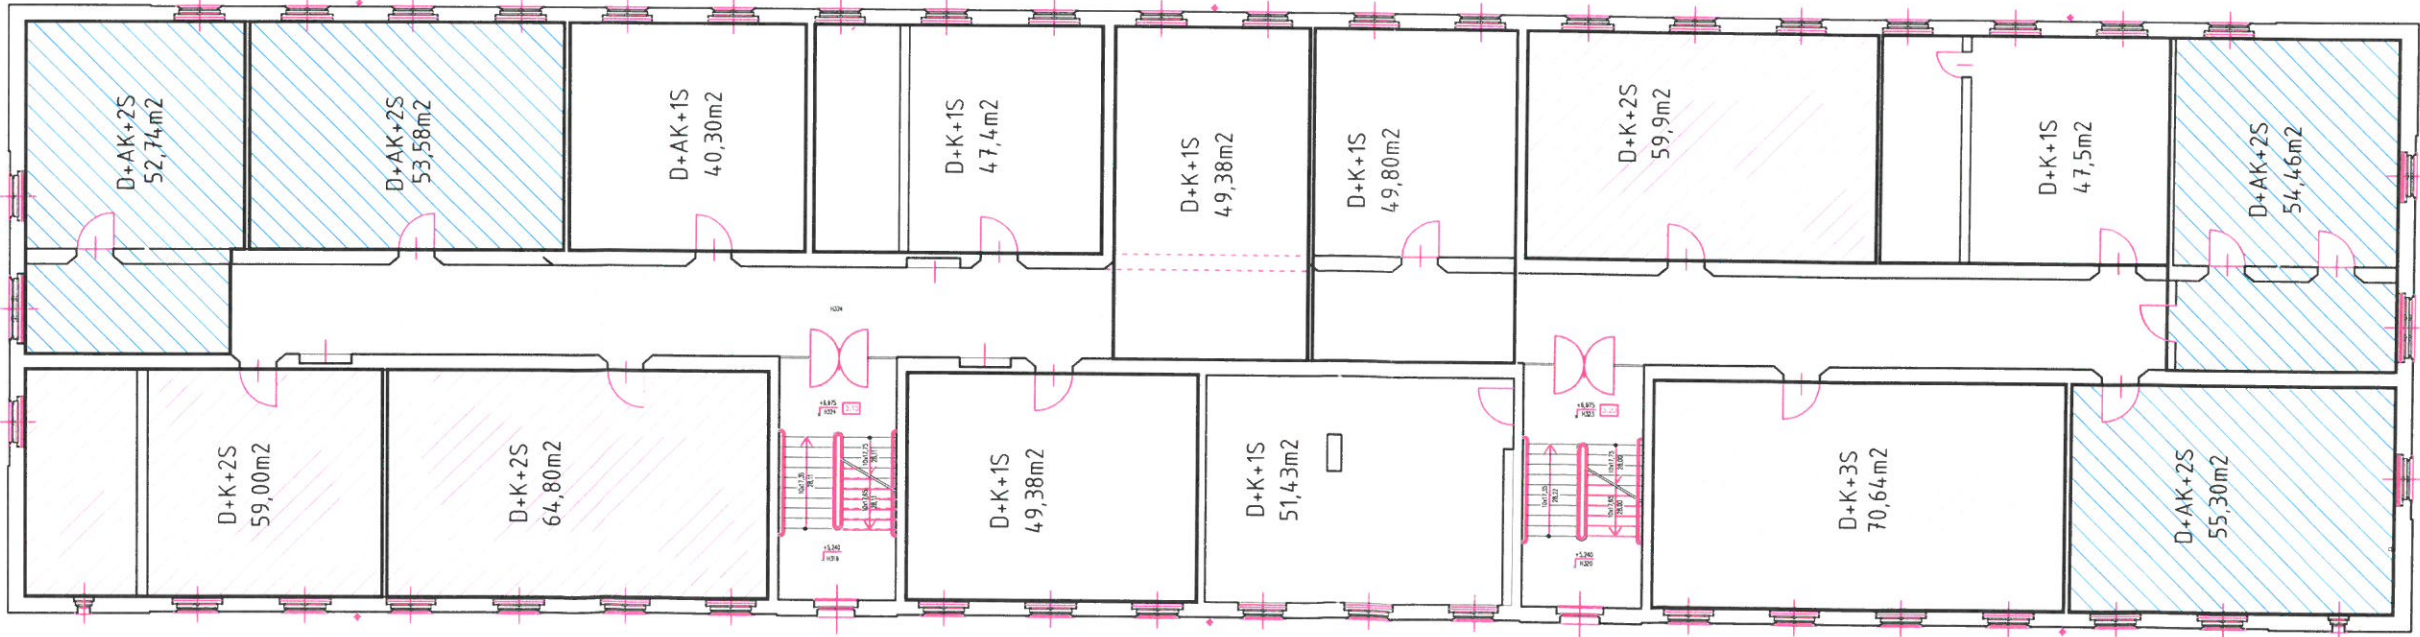

II PIĘTRO BUDYNKI: 1, 3, 5, 6, 7 STRUKTURA MIESZKAŃ			
OZNACZENIE GRAFICZNE	SYMBOL MIESZKANIA / ILOŚĆ MIESZKAŃ NA KONDYGNACJI	ZAKRES MIERAŻU MIESZKAŃ [m²]	
	D+WK / 0szt.	-	
	D+AK+1S / 1szt.	40,30	
	D+K+1S / 6szt.	47,40 - 51,43	
	D+AK+2S / 4szt.	52,74 - 55,30	
	D+K+2S / 3szt.	59,00 - 64,80	
	D+K+3S / 1szt.	70,64	
RAZEM / ILOŚĆ MIESZKAŃ NA KONDYGNACJI		15	
P.U.M. DLA KONDYGNACJI II PIĘTRA [m²]		805,61	
P.U.M. DLA SUMY KONDYGNACJI II PIĘTRA W BUDYNKACH NR: 1, 3, 5, 6, 7 [m²]		4 028,05	
UWAGI:			
W niniejszej koncepcji uwzględniono: uwarunkowania lokalne: 1. Gabaryty i układ elementów konstrukcyjnych budynku 2. Korytarzowy układ zabudowy (układ komunikacji głównej pionowej i poziomej) 3. Układ istniejących otworów drzwiowych i okiennych , w tym powiązania budynków z terenem Nie wyklucza się wystąpienia różnic w zakresie parametrów powierzchniowych poszczególnych mieszkań oraz ich szczegółowej konfiguracji na etapie opracowania projektu budowlanego i projektów wykonawczych			

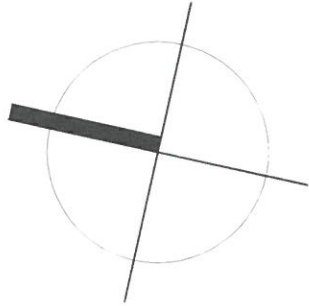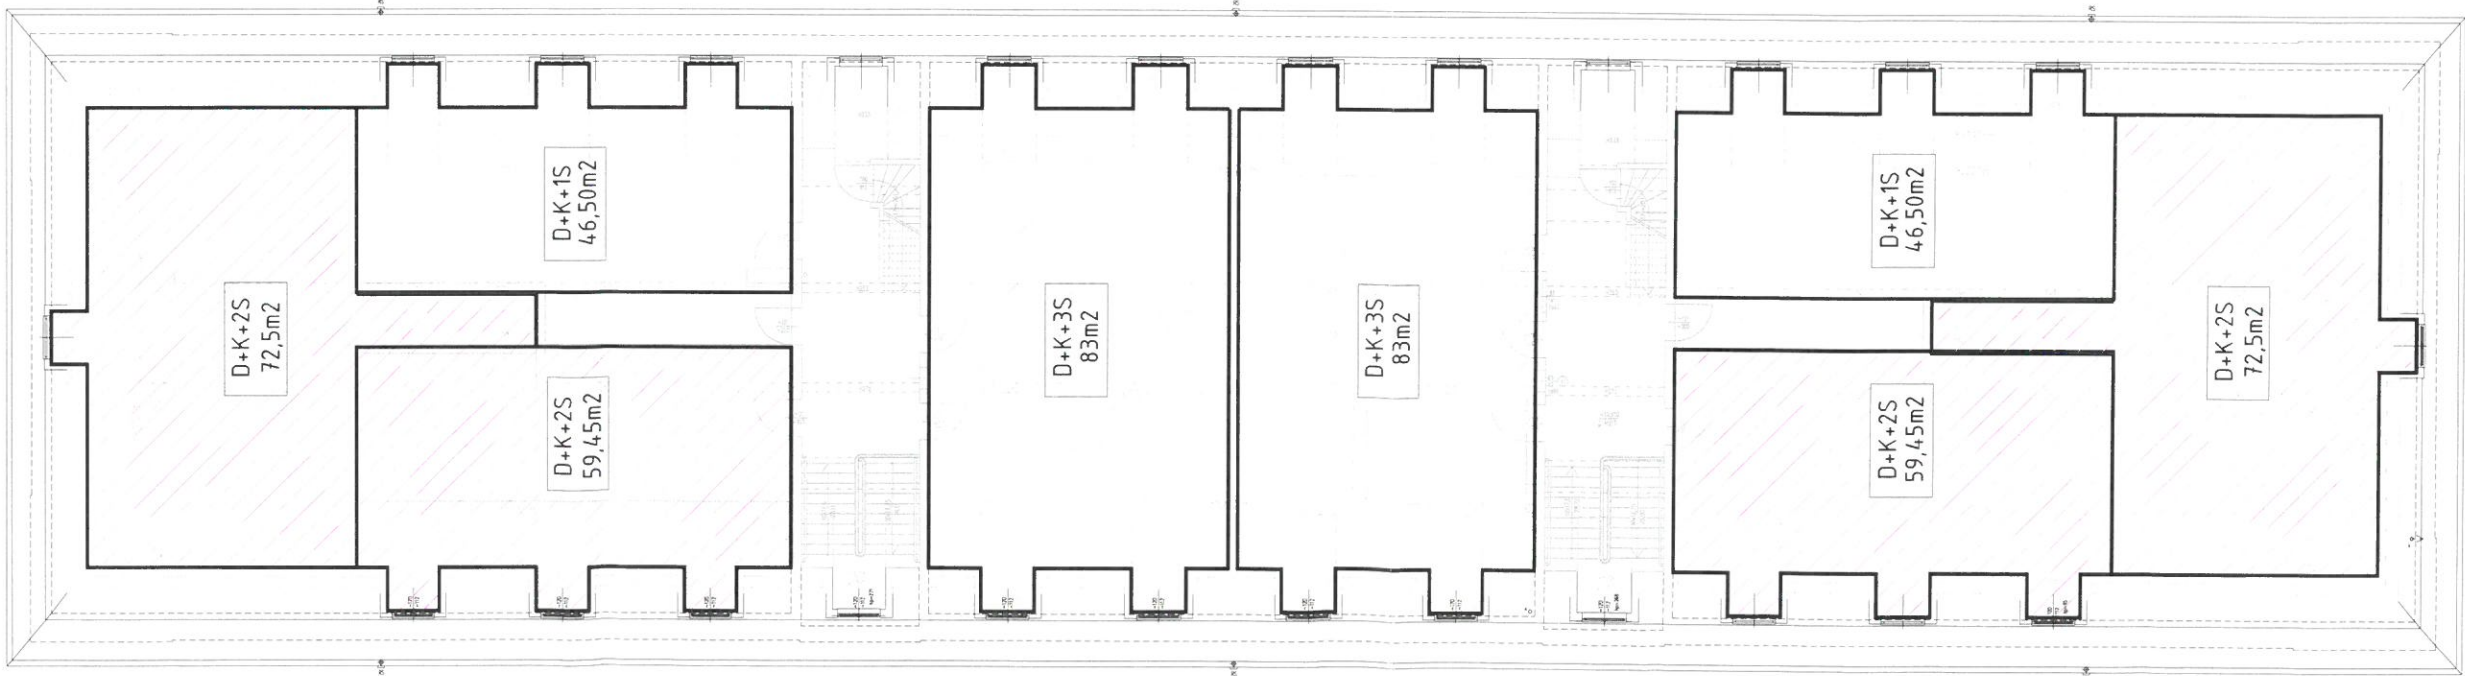

PODDASZE | BUDYNKI: 1, 3, 5, 6, 7 | STRUKTURA MIESZKAŃ



OZNACZENIE GRANICZNE	SYMBOL MIESZKANIA / ILOŚĆ MIESZKAŃ NA KONDYGNACJI	ZAKRES METRAŻU MIESZKAŃ [m²]
	D+WK / Oszt.	-
	D+AK+1S / Oszt.	-
	D+K+1S / 2szt.	46.50
	D+AK+2S / Oszt.	-
	D+K+2S / 4szt.	59.45 - 72.50
	D+K+3S / 2szt.	83.00
RAZEM / ILOŚĆ MIESZKAŃ NA KONDYGNACJI		8
P.U.M. DLA KONDYGNACJI PODDASZA [m²]		522.90
P.U.M. DLA SUMY KONDYGNACJI PODDASZA W BUDYNKACH NR: 1, 3, 5, 6, 7 [m²]		2 614.50

UWAGI:

W niniejszej koncepcji uwzględniono: uwarunkowania lokalne:

- Gabaryty i układ elementów konstrukcyjnych budynku
- Korytarzowy układ zabudowy (układ komunikacji głównej pionowej i poziomej)
- Układ istniejących otworów drzwiowych i okiennych, w tym powiązania bytynków z terenem

Nie wyklucza się wystąpienia różnic w zakresie parametrów powierzchniowych poszczególnych mieszkań oraz ich szczegółowej konfiguracji na etapie opracowania projektu budowlanego i projektów wykonawczych

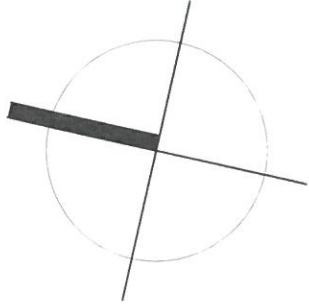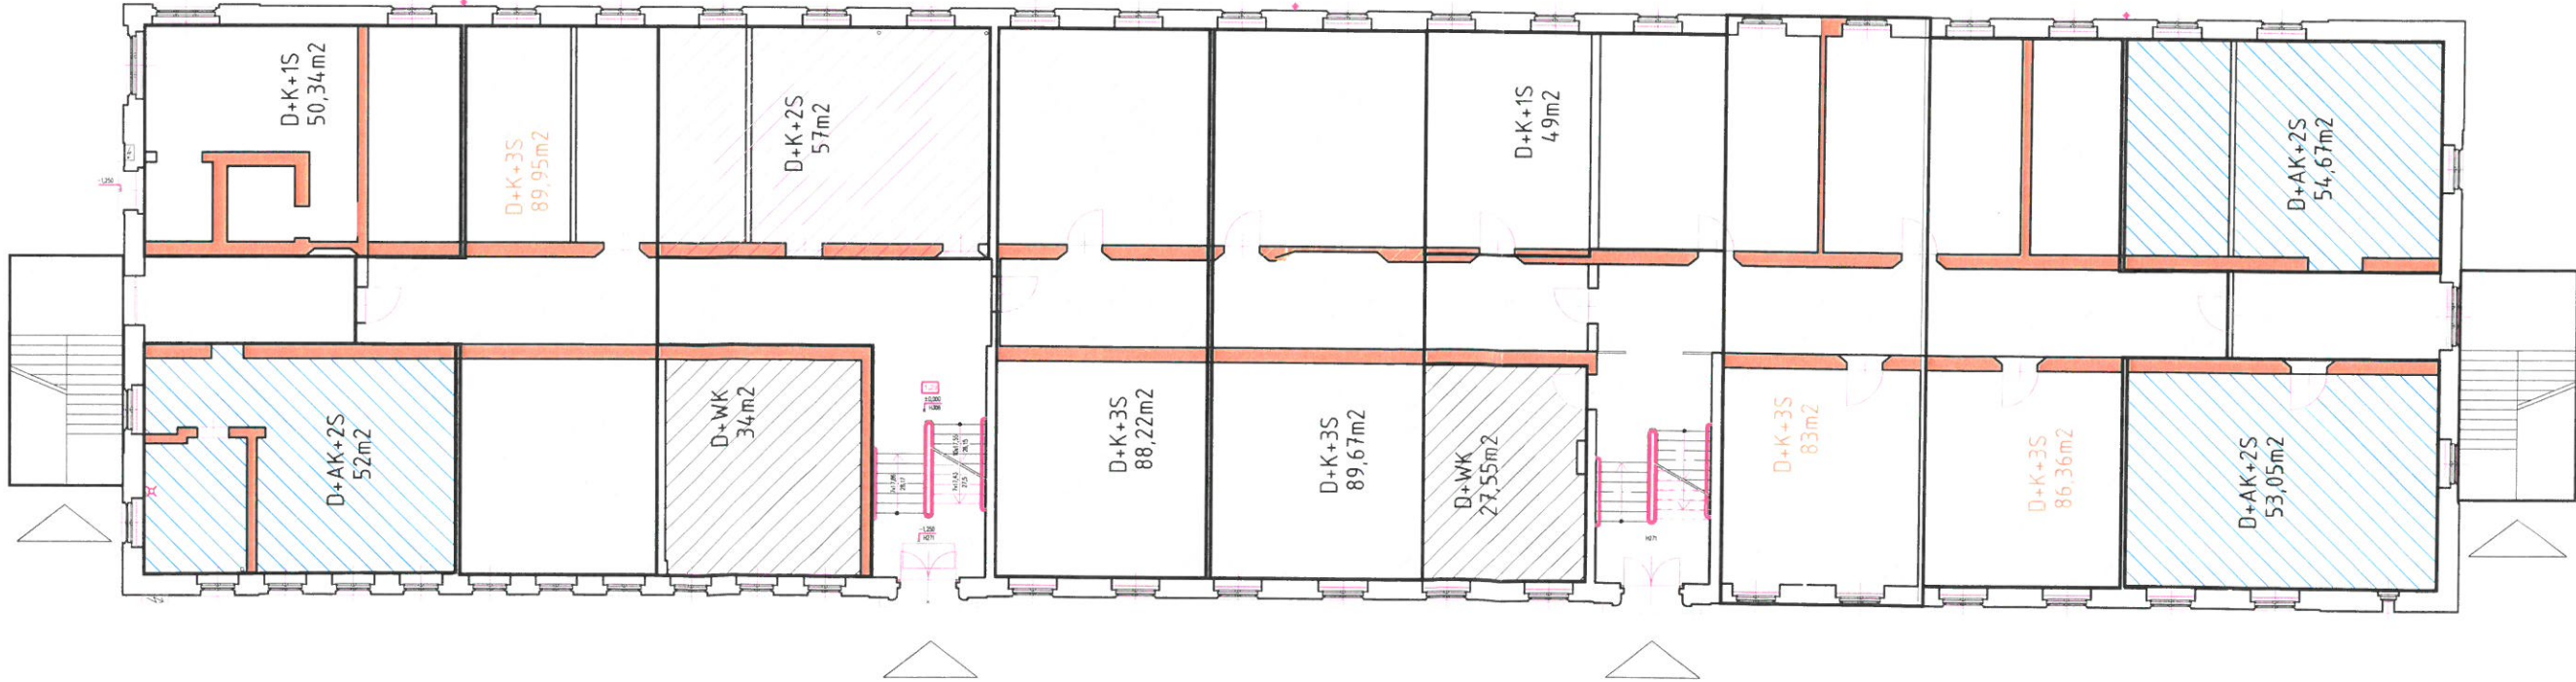


PARTER BUDYNKI: 1, 3, 5, 6, 7 STRUKTURA MIESZKAŃ		
OZNACZENIE GRAFICZNE	SYMBOL MIESZKANIA / ILOŚĆ MIESZKAŃ NA KONDYGNACJI	ZAKRES METRAŻU MIESZKAŃ [m²]
	D+WK / 2szt.	-
	D+AK+1S / 0szt.	-
	D+K+1S / 2szt.	-
	D+AK+2S / 3szt.	-
	D+K+2S / 1szt.	-
	D+K+3S / 5szt.	-
RAZEM / ILOŚĆ MIESZKAŃ NA KONDYGNACJI		13
P.U.M. DLA KONDYGNACJI PARTERU [m²]		814,81
P.U.M. DLA SUMY KONDYGNACJI PARTERU W BUDYNKACH NR: 1, 3, 5, 6, 7 [m²]		4 074,05

UWAGI:

- W niniejszej koncepcji uwzględniono: uwarunkowania lokalne:
- Gabaryty i układ elementów konstrukcyjnych budynku
 - Korytarzowy układ zabudowy (układ komunikacji głównej pionowej i poziomej)
 - Układ istniejących otworów drzwiowych i okiennych, w tym powiązania budynków z terenem
- Nie wyklucza się wystąpienia różnic w zakresie parametrów powierzchniowych poszczególnych mieszkań oraz ich szczegółowej konfiguracji na etapie opracowania projektu budowlanego i projektów wykonawczych

DLA UZYSKANIA WARUNKU PRZEWIETRZANIA ORAZ NASŁONECZNIEŃ MIESZKAŃ ZMIENIONO UKŁAD KOMUNIKACJI BUDYNKU Z KORYTARZOWEGO NA KŁATKOWY PRZY ZACHOWANIU STRUKTURY KONSTRUKCYJ. MINIMALNA SZERKOŚĆ MIESZKANIA W TRAKCIE DWUOKIENNYM ZNACZNIE PRZEKRACZA METRAŻE PORZĄDANE, ZE WZGLĘDU NA NIEPEŁNIENIE WYTĄCZNYCH PROJEKTOWYCH, ZWIĘKSZONE NAKŁADY FINANSOWE (DODATKOWE KŁATKI) ORAZ BIORĄC POD UWAGĘ UKŁAD KONSTRUKCYJNY OBIEKTU WERSJA TA JEST NIEOPTYMALNA

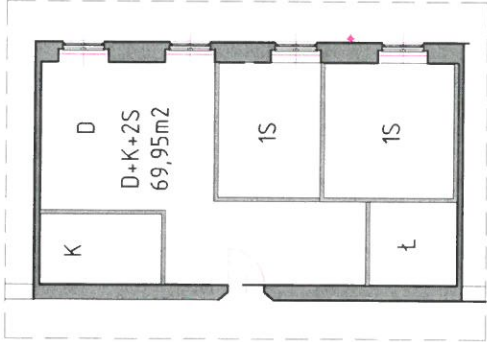

PARTER BUDYNKI: 1, 3, 5, 6, 7 STRUKTURA MIESZKAŃ		
OZNACZENIE GRAFICZNE	SYMBOL MIESZKANIA / ILOŚĆ MIESZKAŃ NA KONDYGNACJI	ZAKRES MIĘTRAŻU MIESZKAŃ [m²]
	D+WK / 3szt.	25.05 - 33.88
	D+AK+1S / 3szt.	32.55 - 39.13
	D+K+1S / 4szt.	41.80 - 51.54
	D+AK+2S / 2szt.	53.06 - 66.55
	D+K+2S / 3szt.	65.35 - 69.95
	D+K+3S / 1szt.	76.00
RAZEM / ILOŚĆ MIESZKAŃ NA KONDYGNACJI		16
P.U.M. DLA KONDYGNACJI PARTERU [m²]		790.57
P.U.M. DLA SUMY KONDYGNACJI PARTERU W BUDYNKACH NR: 1, 3, 5, 6, 7 [m²]		3 952.85
UWAGI:		
W niniejszej koncepcji uwzględniono: uwarunkowania lokalne: 1. Gabaryty i układ elementów konstrukcyjnych budynku 2. Korytarzowy układ zabudowy (układ komunikacji głównej pionowej i poziomej) 3. Układ istniejących otworów drzwiowych i okiennych, w tym powiązania bytunków z terenem Nie wyklucza się wystąpienia różnic w zakresie parametrów powierzchniowych poszczególnych mieszkań oraz ich szczegółowej konfiguracji na etapie opracowania projektu budowlanego i projektów wykonawczych		



I PIĘTRO BUDYNKI: 1, 3, 5, 6, 7 STRUKTURA MIESZKAN			
OZNACZENIE GRAFICZNE	SYMBOL MIESZKANIA / ILOŚĆ MIESZKAŃ NA KONDYGNACJI	ZAKRES METRAŻU MIESZKAŃ [m²]	
	D+WK / 0szt.	-	
	D+AK+1S / 3szt.	35,64 - 38,29	
	D+K+1S / 2szt.	49,42 - 52,82	
	D+AK+2S / 2szt.	52,00 - 59,00	
	D+K+2S / 6szt.	58,00 - 68,00	
	D+K+3S / 1szt.	79,00	
RAZEM / ILOŚĆ MIESZKAN NA KONDYGNACJI		14	
P.U.M. DLA KONDYGNACJI I PIĘTRA [m²]		789,28	
P.U.M. DLA SUMY KONDYGNACJI I PIĘTRA W BUDYNKACH NR: 1, 3, 5, 6, 7 [m²]		3 946,40	
UWAGI:			
W niniejszej koncepcji uwzględniono: uwarunkowania lokalne: 1. Gabaryty i układ elementów konstrukcyjnych budynku 2. Korytarzowy układ zabudowy (układ komunikacji głównej pionowej i poziomej) 3. Układ istniejących otworów drzwiowych i okiennych, w tym powiązania budynków z terenem Nie wyklucza się wystąpienia różnic w zakresie parametrów powierzchniowych poszczególnych mieszkań oraz ich szczegółowej konfiguracji na etapie opracowania projektu budowlanego i projektów wykonawczych			

WERSJA C



RZUT I PIĘTRA - schemat funkcjonalny
budynek nr: 1, 3, 5, 6, 7

Informacje zawarte na niniejszym rysunku należy rozpatrywać łącznie z pozostałymi rysunkami oraz innymi elementami tego opracowania

JEDNOŚKA PROJEKTOWA:

TBA SP. Z O.O. SP. K.

44-100 Główny, ul. Korotki 58 | NIP: 631269266, REGON: 381744225, KRS: 0000756487
Tel.: +48 915 194 071 | e-mail: biuro@biuroprojektu.eu, biuro@biuroprojektu.eu

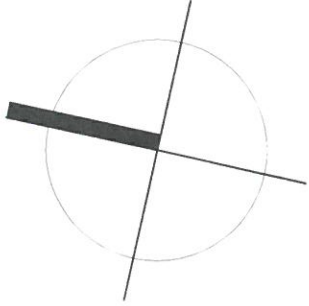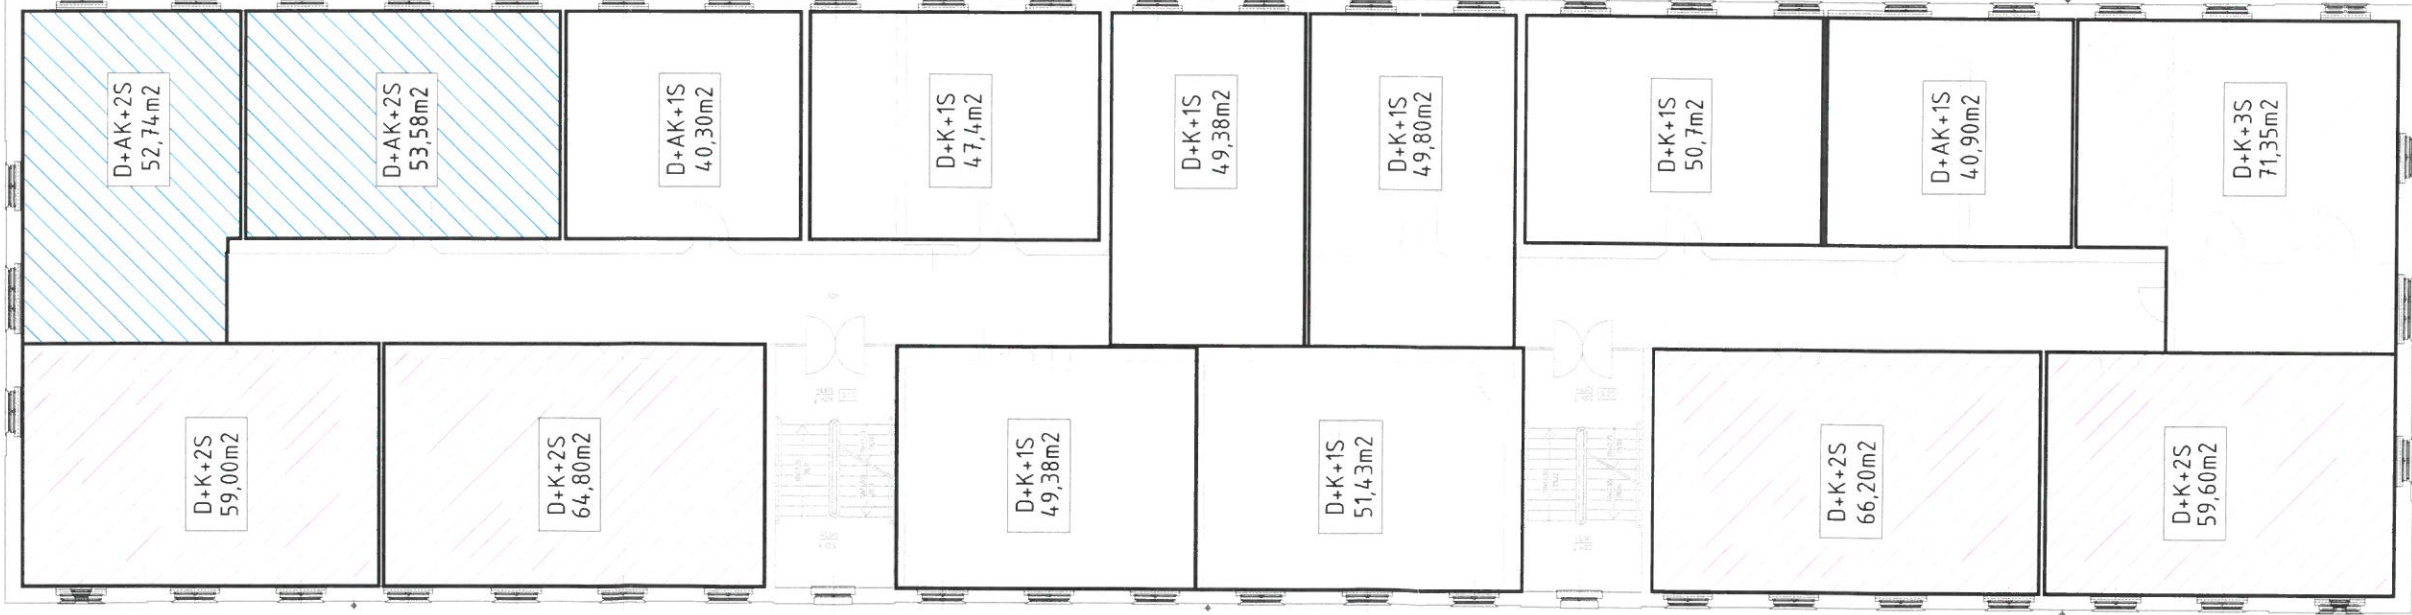



II PIĘTRO | BUDYNKI: 1, 3, 5, 6, 7 | STRUKTURA MIESZKAŃ

OZNACZENIE GRAFICZNE	SYMBOL MIESZKANIA / ILOŚĆ MIESZKAŃ NA KONDYGNACJI	ZAKRES METRAŻU MIESZKAŃ [m²]
	D+WK / 0szt.	-
	D+AK+1S / 2szt.	40,30 - 40,90
	D+K+1S / 6szt.	47,40 - 51,43
	D+AK+2S / 2szt.	52,74 - 53,58
	D+K+2S / 4szt.	59,00 - 66,20
	D+K+3S / 1szt.	71,35

RAZEM / ILOŚĆ MIESZKAŃ NA KONDYGNACJI	15
P.U.M. DLA KONDYGNACJI II PIĘTRA [m²]	806,56
P.U.M. DLA SUMY KONDYGNACJI II PIĘTRA W BUDYNKACH NR: 1, 3, 5, 6, 7 [m²]	4 032,80

UWAGI:

W niniejszej koncepcji uwzględniono: uwarunkowania lokalne:
1. Gabaryty i układ elementów konstrukcyjnych budynku
2. Korytarzowy układ zabudowy (układ komunikacji głównej pionowej i poziomej)
3. Układ istniejących otworów drzwiowych i okiennych, w tym powiązania bytunków z terenem
Nie wyklucza się wystąpienia różnic w zakresie parametrów powierzchniowych poszczególnych mieszkań oraz ich szczegółowej konfiguracji na etapie opracowania projektu budowlanego i projektów wykonawczych

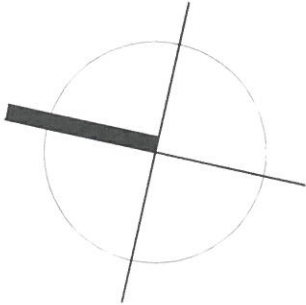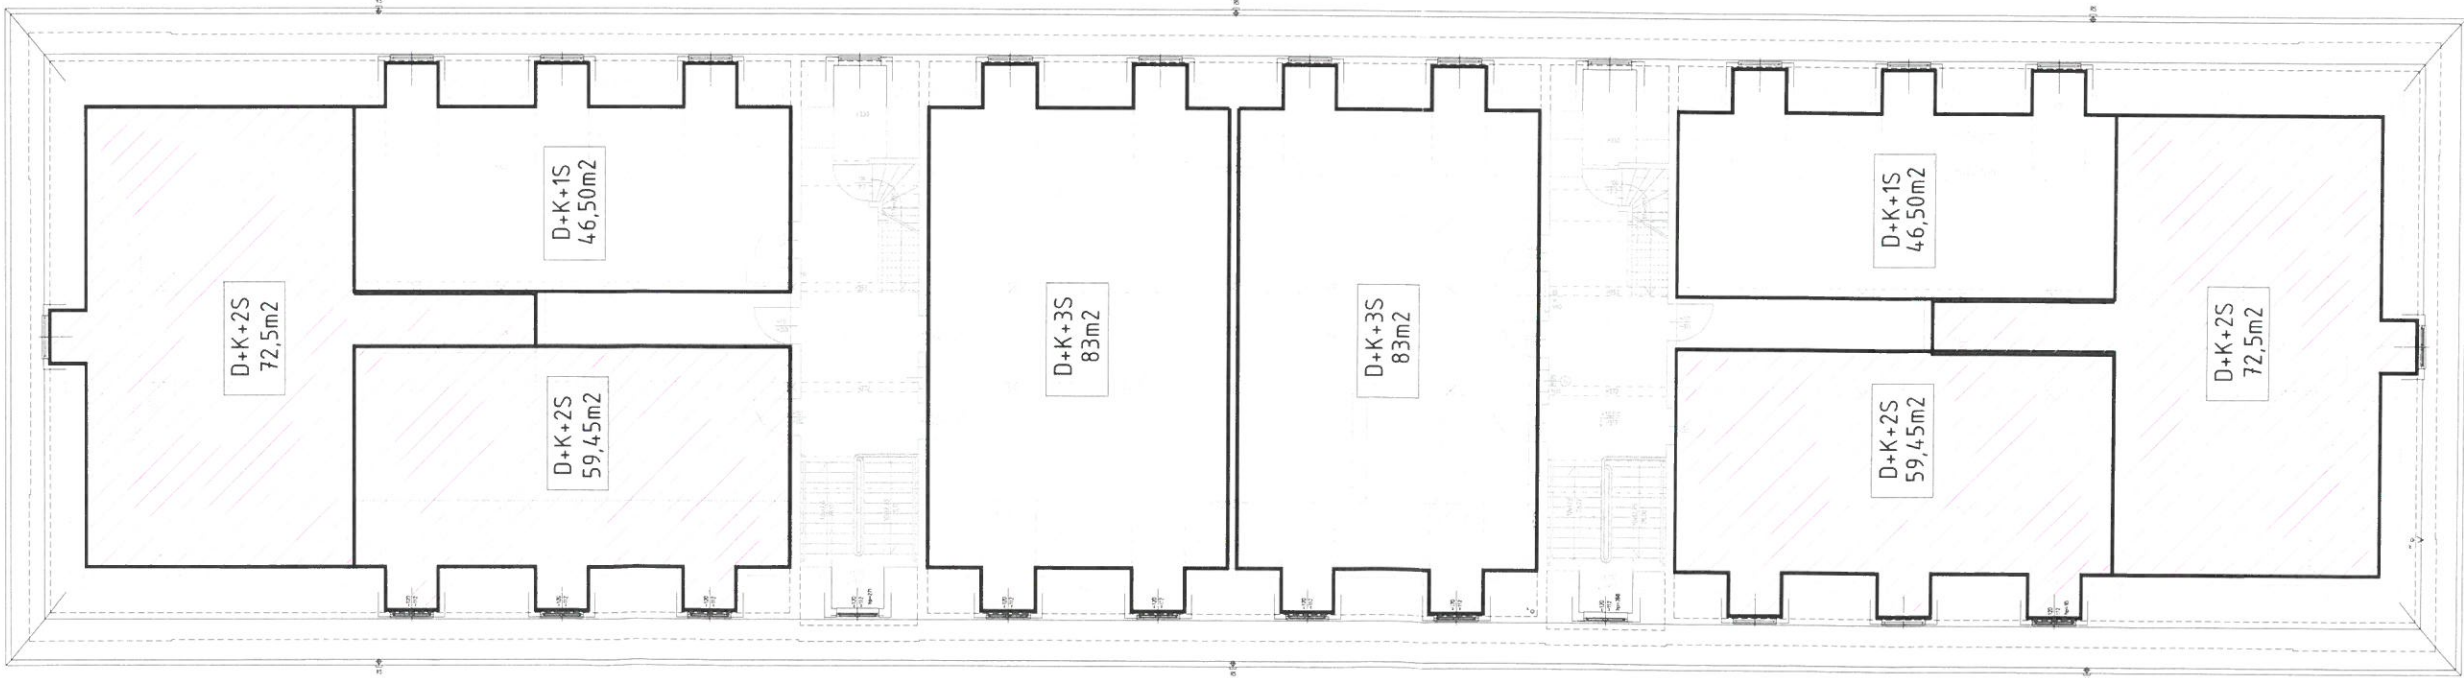

PODDASZE | BUDYNKI: 1, 3, 5, 6, 7 | STRUKTURA MIESZKAŃ

OZNACZENIE GRAFICZNE	SYMBOL MIESZKANIA / ILOŚĆ MIESZKAŃ NA KONDYGNACJI	ZAKRES METRAŻU MIESZKAŃ [m²]
	D+WK / Oszt.	-
	D+AK+1S / Oszt.	-
	D+K+1S / 2szt.	46.50
	D+AK+2S / Oszt.	-
	D+K+2S / 4szt.	59,45 - 72,50
	D+K+3S / 2szt.	83,00
RAZEM / ILOŚĆ MIESZKAŃ NA KONDYGNACJI		8
P.U.M. DLA KONDYGNACJI PODDASZA [m²]		522,90
P.U.M. DLA SUMY KONDYGNACJI PODDASZA W BUDYNKACH NR: 1, 3, 5, 6, 7 [m²]		2 614,50

UWAGI:

W niniejszej koncepcji uwzględniono: uwarunkowania lokalne:

- Gabaryty i układ elementów konstrukcyjnych budynku
- Korytarzowy układ zabudowy (układ komunikacji głównej pionowej i poziomej)
- Układ istniejących otworów drzwiowych i okiennych, w tym powiązania bytunków z terenem

Nie wyklucza się wystąpienia różnic w zakresie parametrów powierzchniowych poszczególnych mieszkań oraz ich szczegółowej konfiguracji na etapie opracowania projektu budowlanego i projektów wykonawczych





