

--- Granica terenu objętego mpzp

Tereny z możliwością urbanizacji


 MN - tereny zabudowy mieszkaniowej jednorodzinnej

 US - tereny usług sportu i rekreacji

 KDD – tereny dróg publicznych – ulice dojazdowe

 KDW – teren drogi wewnętrznej

Wskazano tylko nowe lub częściowo nowe rozwiązania drogowe

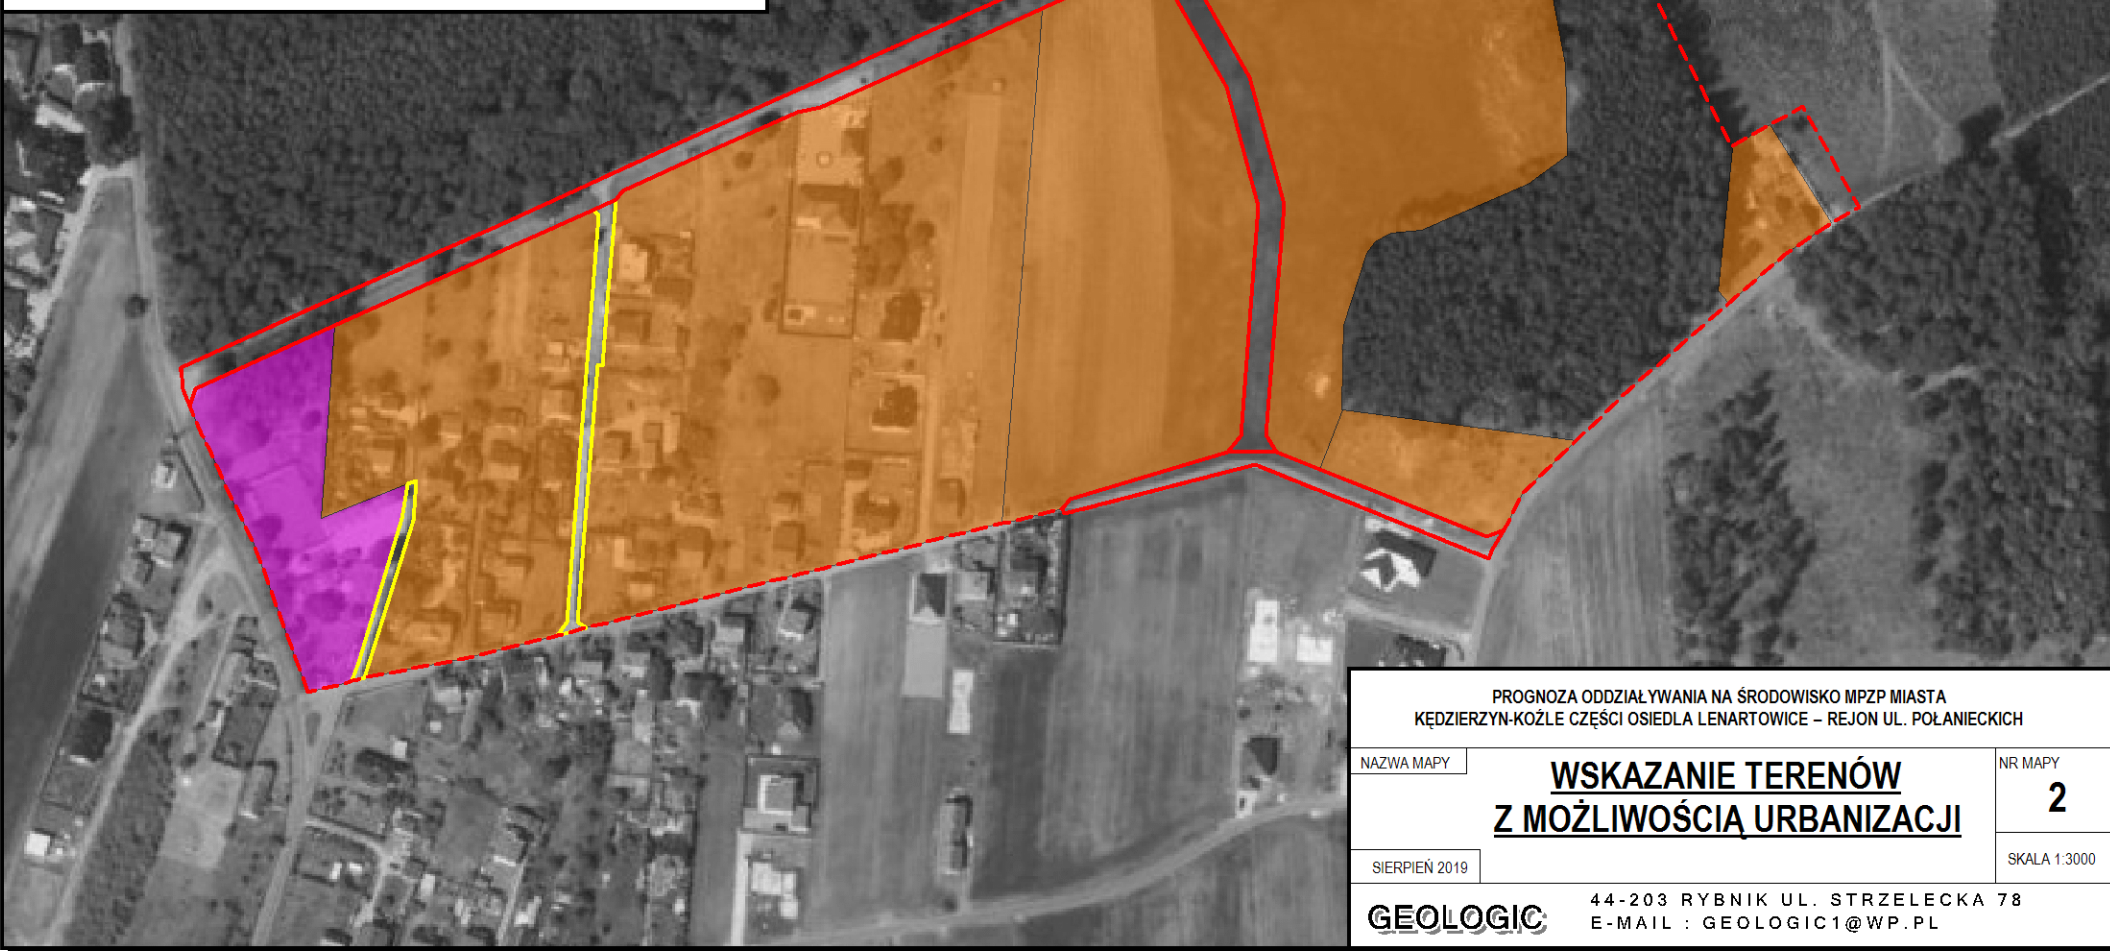

PROGNOZA ODDZIAŁYWANIA NA ŚRODOWISKO MPZP MIASTA
KĘDZIERZYN-KOZŁE CZĘŚCI OSIEDLA LENARTOWICE – REJON UL. POŁANIECKICH

NAZWA MAPY

WSKAZANIE TERENÓW Z MOŻLIWOŚCIĄ URBANIZACJI

NR MAPY

2

SIERPIEŃ 2019

SKALA 1:3000

GEOLOGIC

44-203 RYBNIK UL. STRZELECKA 78
E-MAIL : GEOLOGIC1@WP.PL