
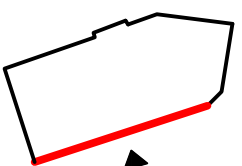


ELEWACJA WSCHODNIA

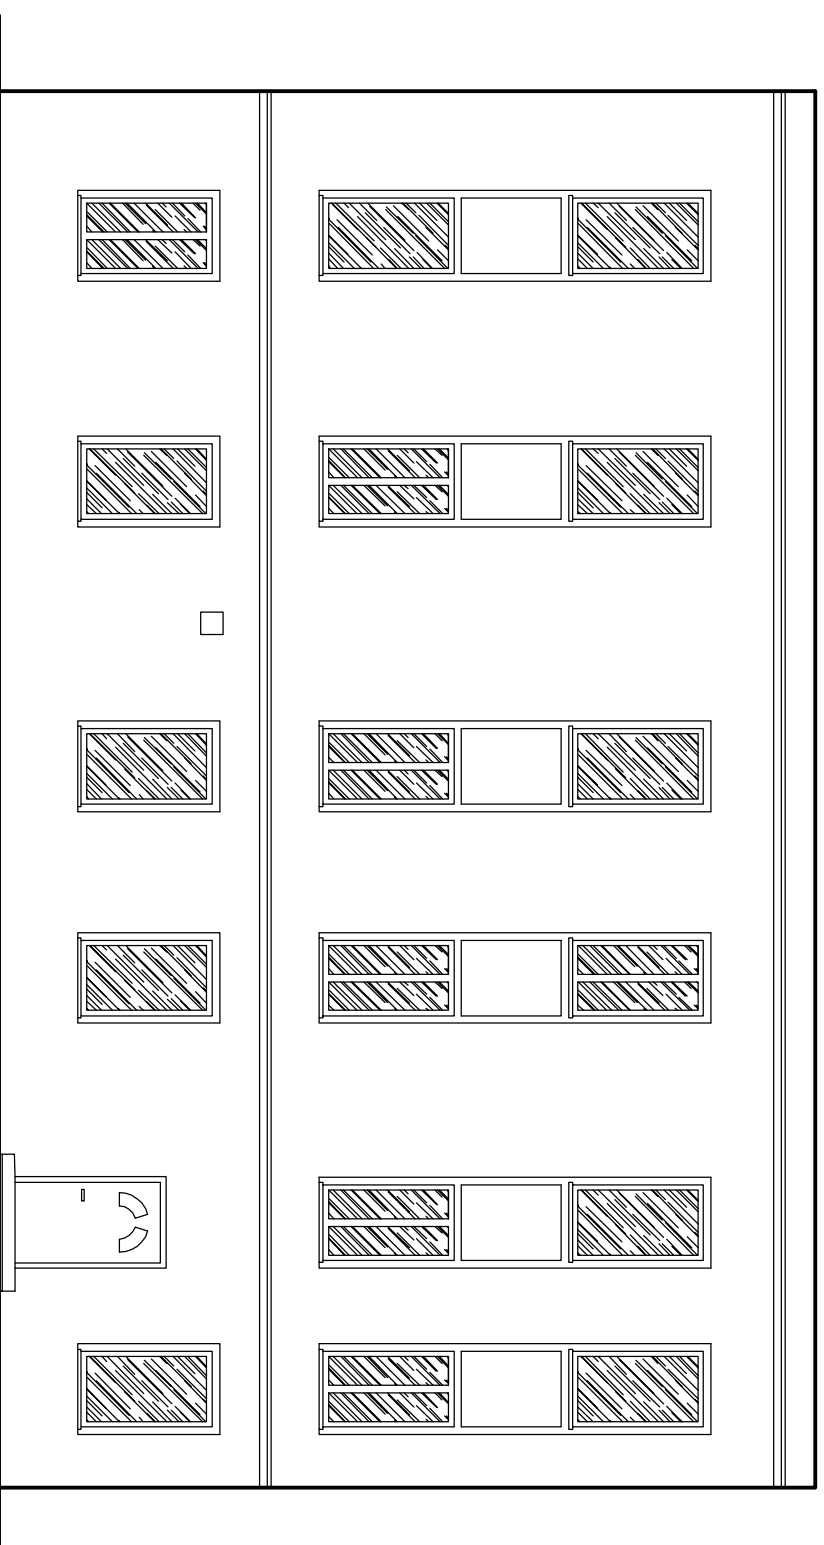

Termo
S.A. **expe**
rt

TERMOEXPERT S.A.
47-225 Kędzierzyn-Koźle, ul. Bohemaków 15
www.termoexpert.com.pl
biuro@termoexpert.com.pl

TEMAT:

TERMOMODERNIZACJA BUDYNKU MIESZKALNO - USŁUGOWEGO
PRZY UL. GRUNWALDZKIEJ 83 W KĘDZIERZYNIE - KOZŁU

TREŚĆ:

ELEWACJA WSCHODNIA - INWENTARYZACJA

PROJEKTOWAŁ:	mgr inż. M. Haliński	PODPIS:	DATA: 17.03.2015r.
PROJEKTOWAŁ:	-	PODPIS:	SKALA: 1:100
OPRACOWAŁ:	mgr inż. M. Haliński	PODPIS:	NR RYS.: 2