
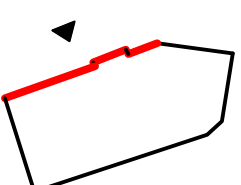
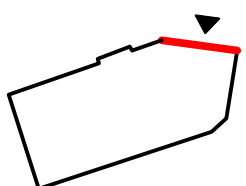
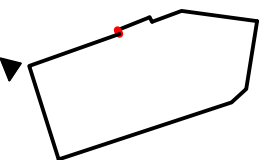
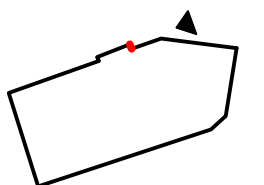


ELEWACJA ZACHODNIA

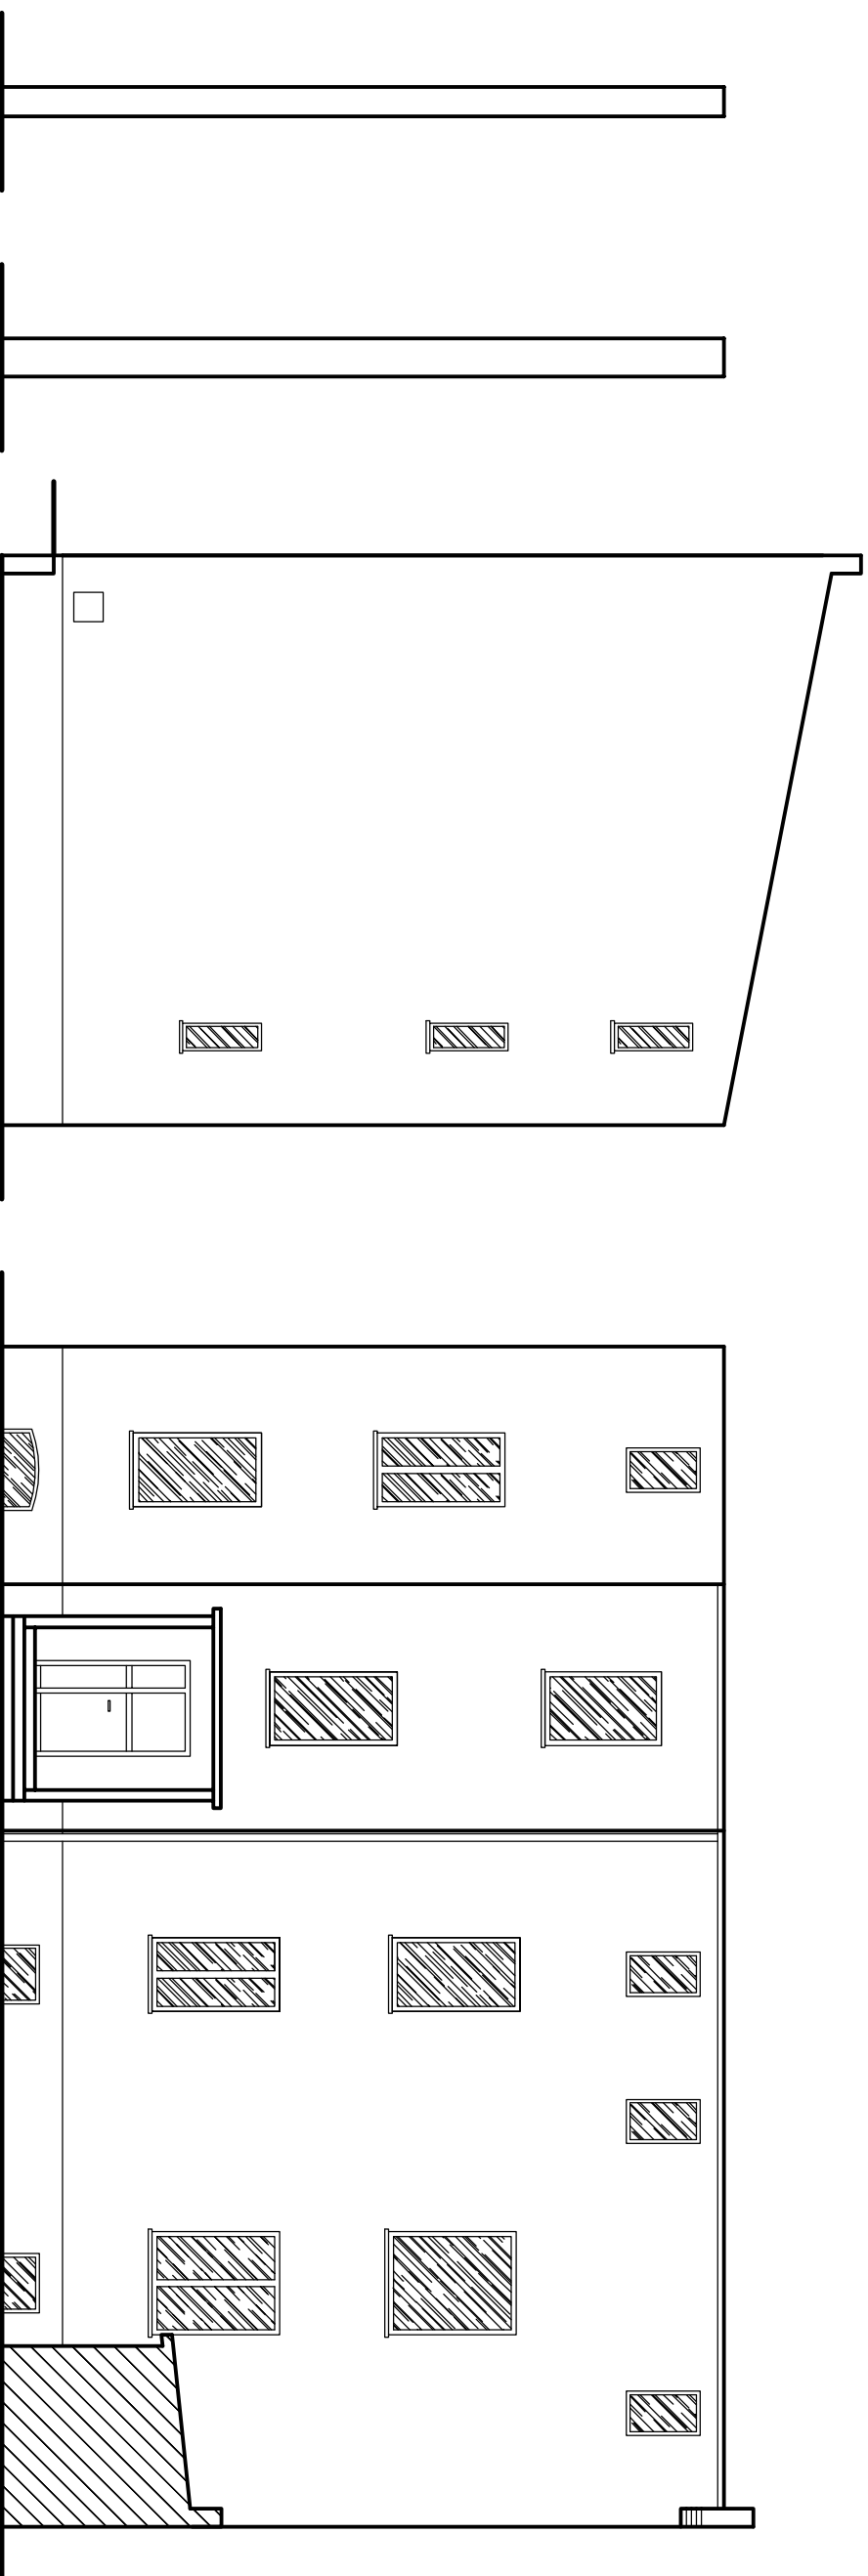

Termo
S.A. **expe**
rt

TERMOEXPERT S.A.
47-225 Kędzierzyn-Koźle, ul. Borewskiego 15
www.termoexpert.com.pl
biuro@termoexpert.com.pl

TEMAT:

TERMOMODERNIZACJA BUDYNKU MIESZKALNO - USŁUGOWEGO
PRZY UL. GRUNWALDZKIEJ 83 W KĘDZIERZYNIE - KOŹLU

TREŚĆ:

ELEWACJA ZACHODNIA - INWENTARYZACJA

PROJEKTOWAŁ:

mgr inż. M. Haliński

PODPIS:

PROJEKTOWAŁ:

-

PODPIS:

SKALA: 1:100

OPRACOWAŁ:

mgr inż. M. Haliński

PODPIS:

NR RYS.: 4

DATA: 17.03.2015r.