


ELEWACJA WSCHODNIA

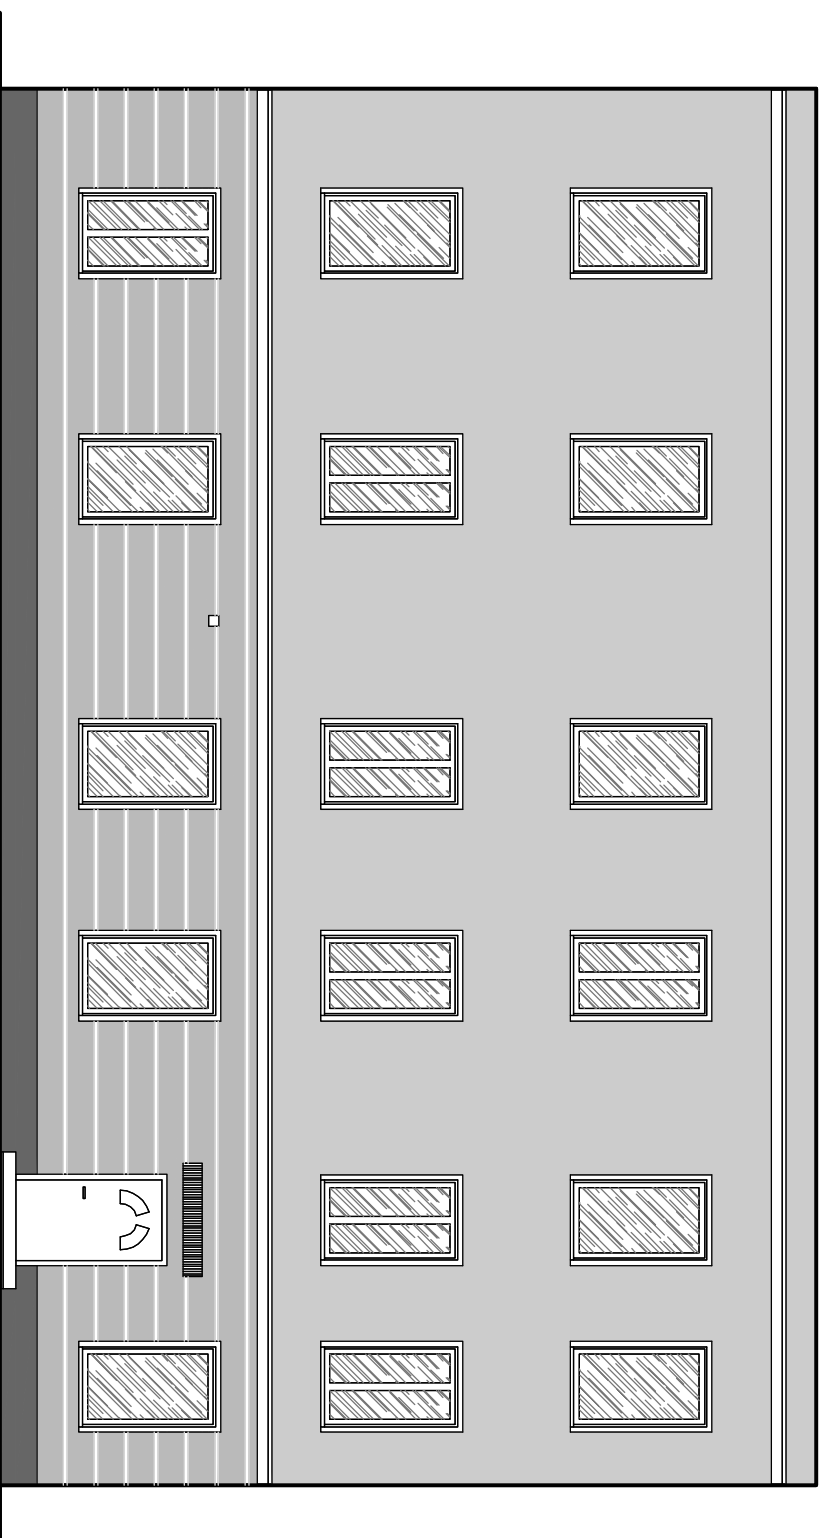

 KOLOR WG WZORNIKA FIRMY ATLAS - DEKOM - 119


 KOLOR WG WZORNIKA FIRMY ATLAS - SAH - 0392


 KOLOR WG WZORNIKA FIRMY ATLAS - SAH - 0371

 KOLOR WG WZORNIKA FIRMY ATLAS - SAH - 0121

UWAGA:

- WYDRUK NIE POKAZUJE DOKŁADNEGO ODWZOROWANIA KOLORÓW
- NALEŻY PORÓWNAĆ JE ZE WZORNIKIEM BARW TYNKÓW ATLAS

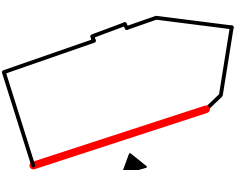

		TERMOEXPERT S.A. 47-225 Kędzierzyn-Koźle, ul. Borewskiego 15 www.termoexpert.com.pl biuro@termoexpert.com.pl	
TEMAT:	TERMOMODERNIZACJA BUDYNKU MIESZKALNO - USŁUGOWEGO PRZY UL. GRUNWALDZKIEJ 83 W KĘDZIERZYNIE - KOŹLU		
TREŚĆ:	ELEWACJA WSCHODNIA - KOLORYSTYKA		
PROJEKTOWAŁ:	mgr inż. M. Halikowski	PODPIS:	DATA: 17.03.2015r.
PROJEKTOWAŁ:	-	PODPIS:	SKALA: 1:100
OPRACOWAŁ:	mgr inż. M. Halikowski	PODPIS:	NR RYS.: 6