


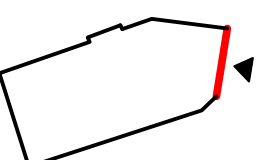


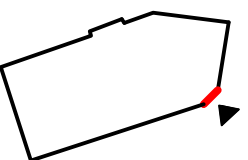

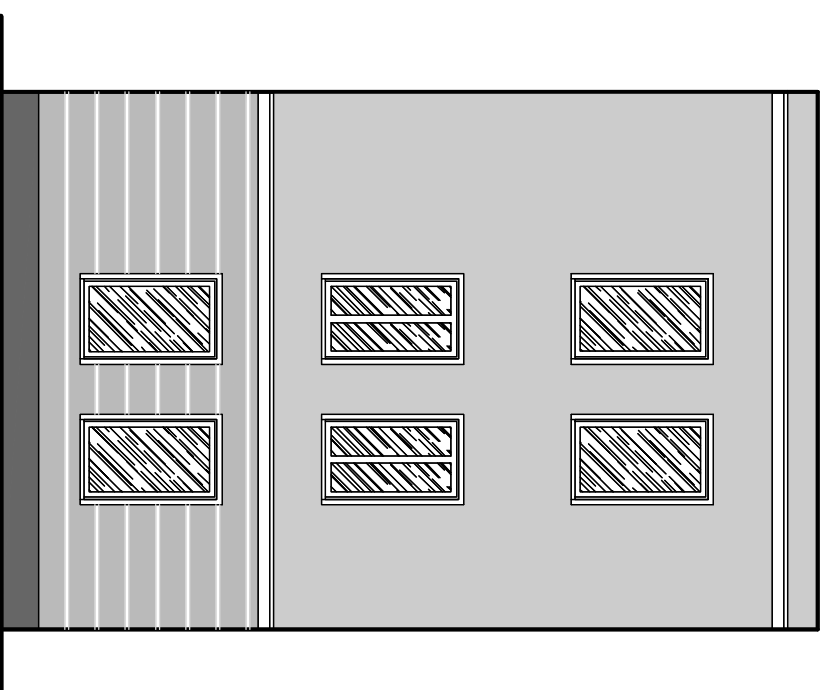

ELEWACJA PÓŁNOCNA

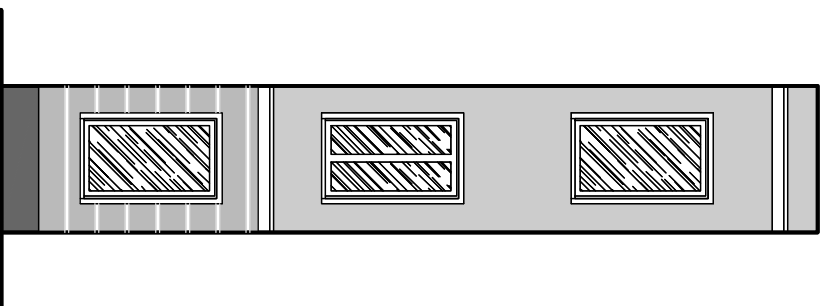

-  KOLOR WG WZORNIKA FIRMY ATLAS - DEKO M - 119
-  KOLOR WG WZORNIKA FIRMY ATLAS - SAH - 0392
-  KOLOR WG WZORNIKA FIRMY ATLAS - SAH - 0371
-  KOLOR WG WZORNIKA FIRMY ATLAS - SAH - 0121

UWAGA:
- WYDRUK NIE POKAZUJE DOKŁADNEGO ODWZOROWANIA KOLORÓW
- NALEŻY PORÓWNAĆ JE ZE WZORNIKIEM BARW TYNKÓW ATLAS



Termo
S.A. **expe**
rt

TERMOEXPERT S.A.
47-225 Kędzierzyn-Koźle, ul. Bohaterów 15
www.termoexpert.com.pl
biuro@termoexpert.com.pl

TEMAT:	TERMOMODERNIZACJA BUDYNKU MIESZKALNO - USŁUGOWEGO PRZY UL. GRUNWALDZKIEJ 83 W KĘDZIERZYNIE - KOŹLU		
TREŚĆ:	ELEWACJA POŁUDNIOWA - KOLORYSTYKA		
PROJEKTOWAŁ:	mgr inż. M. Halikowski	PODPIS:	DATA: 17.03.2015r.
PROJEKTOWAŁ:	-	PODPIS:	SKALA: 1:100
OPRACOWAŁ:	mgr inż. M. Halikowski	PODPIS:	NR RYS.: 7