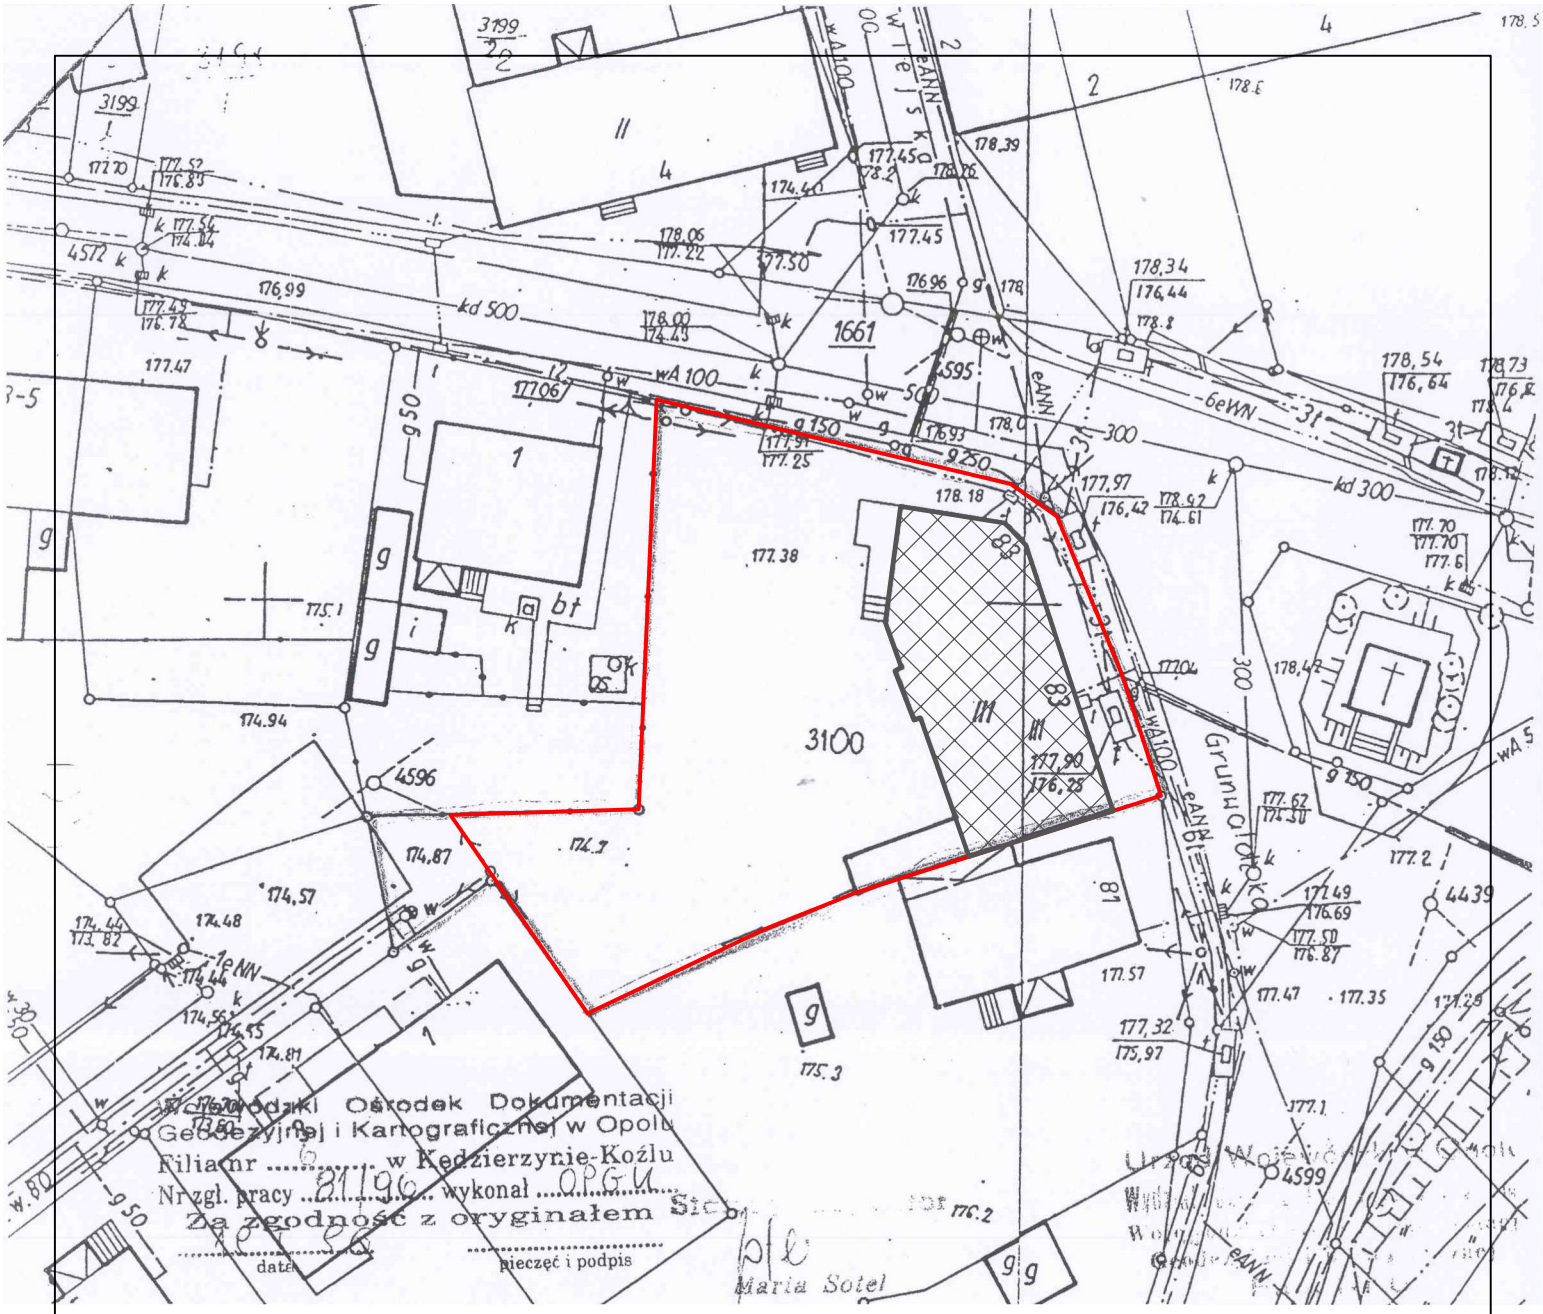

LEGENDA:

Granica działki

Projektowany budynek

Termoexpert S.A.	**TERMOEXPERT S.A.** 47-225 Kędzierzyn-Koźle, ul. Broniewskiego 15 www.termoexpert.com.pl biuro@termoexpert.com.pl		
TEMAT:	**TERMOMODERNIZACJA BUDYNKU MIESZKALNO - USŁUGOWEGO PRZY UL. GRUNWALDZKIEJ 83 W KĘDZIERZYNIE - KOŹLU**		
TREŚĆ:	**RZUT SYTUACYJNY**		
PROJEKTOWAŁ:	**mgr inż. M. Halikowski**	PODPIS:	DATA: 17.03.2015r.
PROJEKTOWAŁ:	**-**	PODPIS:	SKALA: 1:500
OPRACOWAŁ:	**mgr inż. M. Halikowski**	PODPIS:	NR RYS.: 1