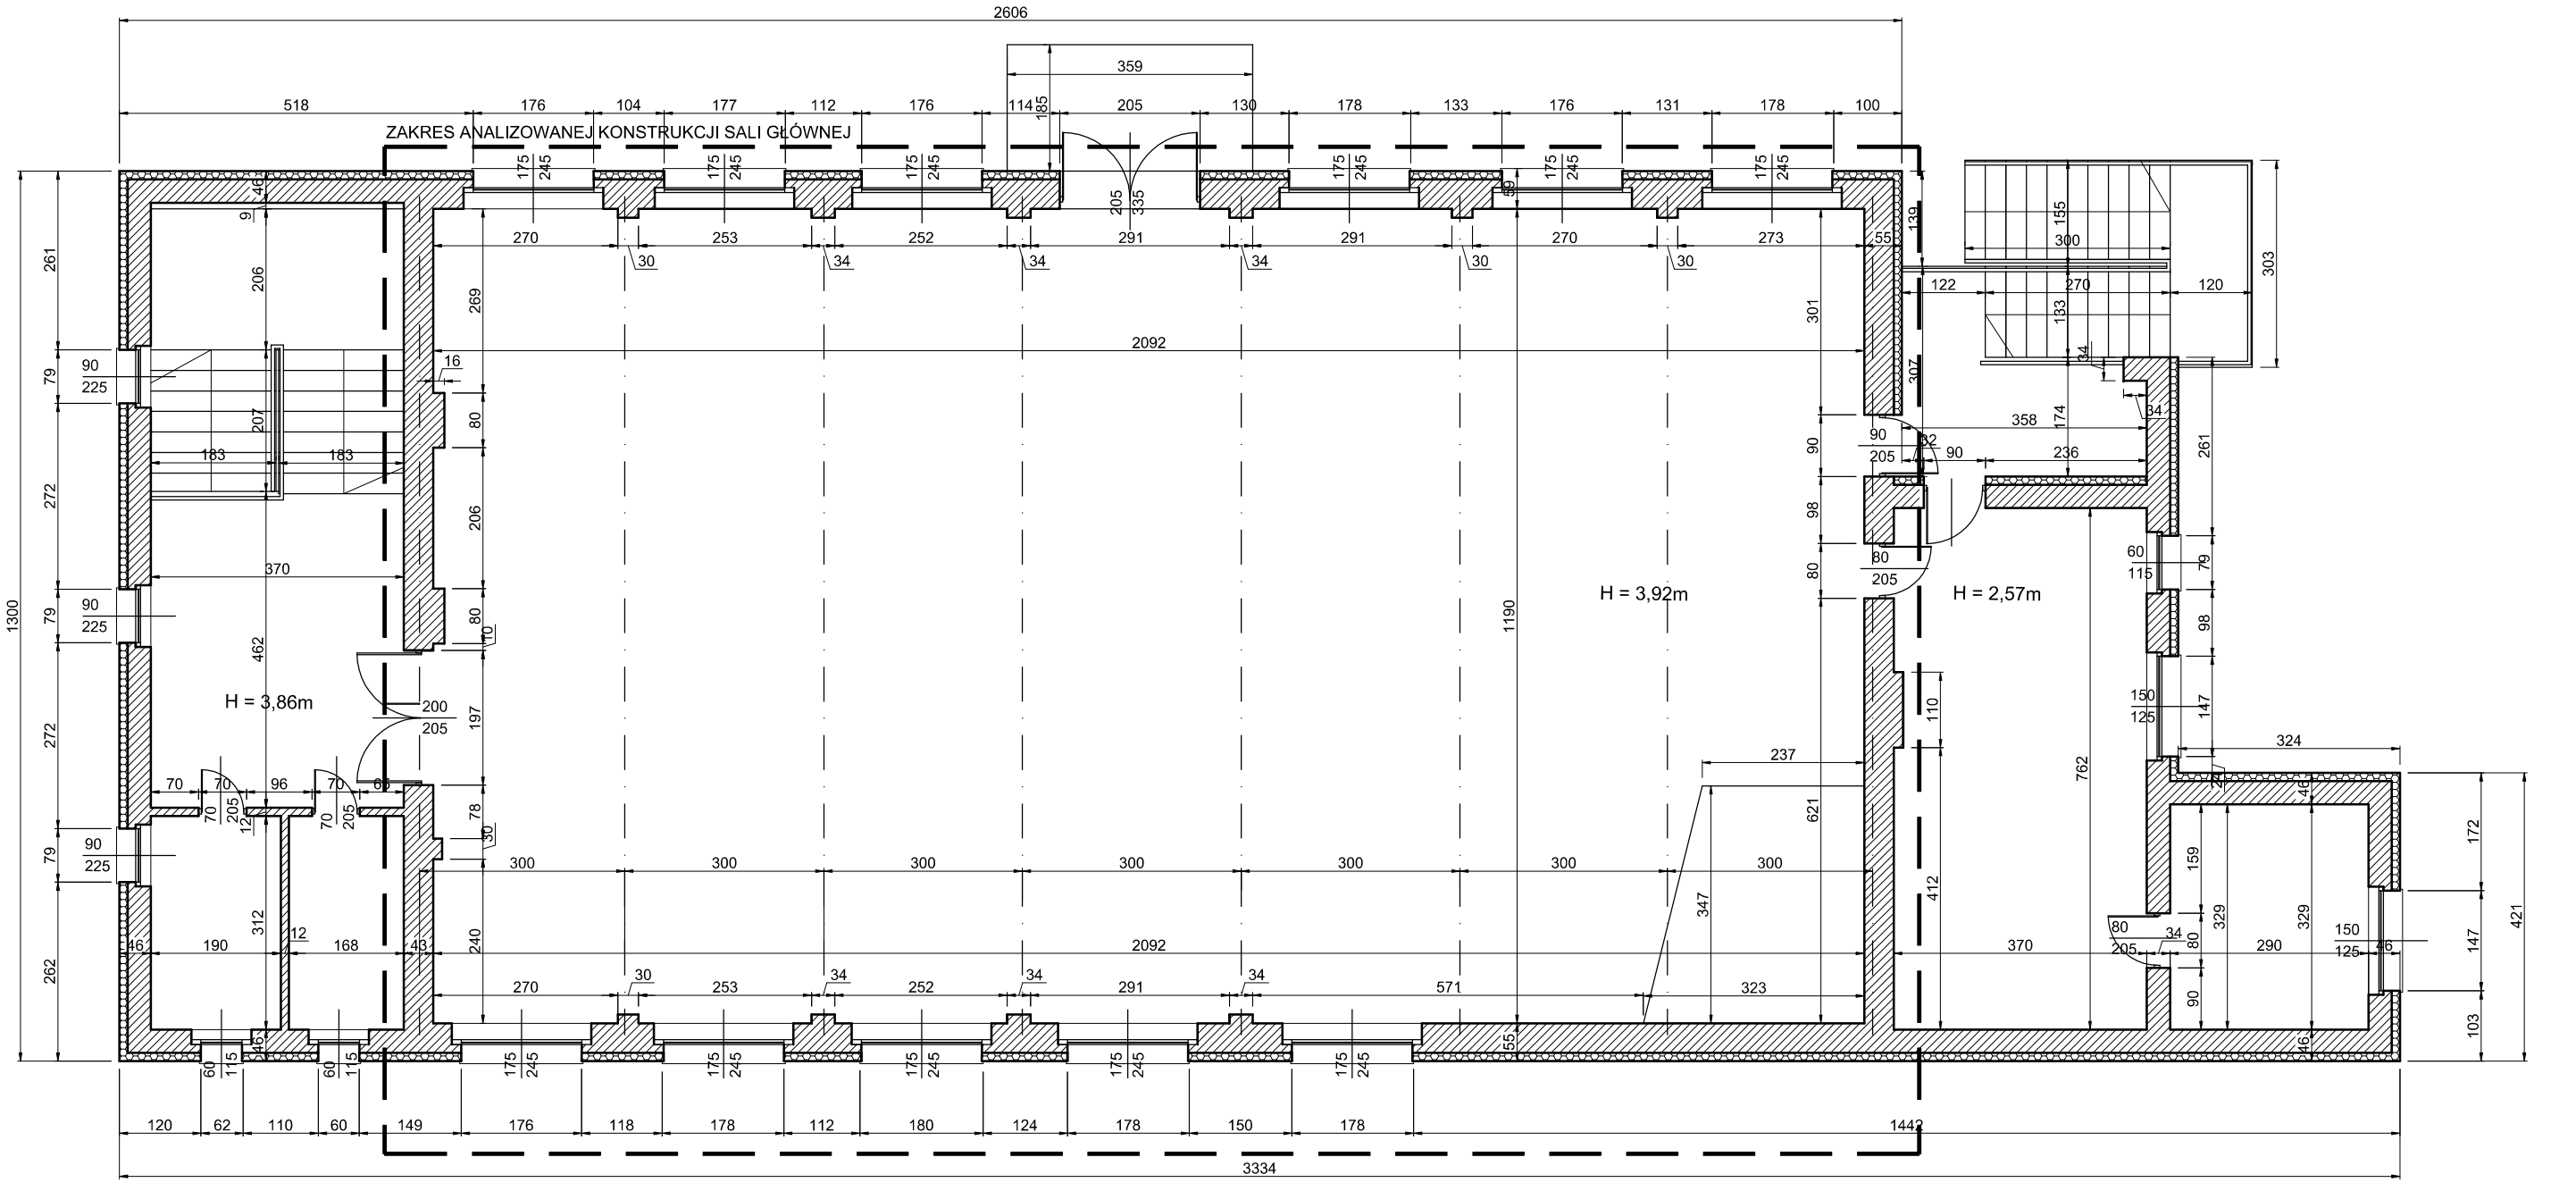

TYTUŁ OPRACOWANIA: **EKSPERTYZA TECHNICZNA W ZAKRESIE NOŚNOŚCI KONSTRUKCJI DACHU POD KĄTEM WYKONANIA PRAC TERMOMODERNIZACYJNYCH**	AUTOR ARCHITEKTURA: arch. Rafał Skoumal upr. nr 03/OPOKK/2008 AUTOR KONSTRUKCJA: mgr inż. Sebastian Związek upr. nr OPL/0223/POOK/06	JEDNOSTKA PROJEKTOWA: *PRZEDSIĘBIORSTWO USŁUGOWO - BUDOWLANE "AQWA" S.C.* *ul. Królowej Jadwigi 1, 48 - 100 Głubczyce* *tel. +48 500 253 296* *prac.architektoniczna@gmail.com* *arch. Rafał Skoumal*	
NAZWA OBIEKTU BUDOWLANEGO: **DOM SPORTOWCA W M. CISOWA**	INWESTOR: GMINA KĘDZIERZYN - KOŹLE UL. GRZEGORZA PIRAMOWICZA 32 47 - 200 KĘDZIERZYN - KOŹLE	TYTUŁ RYSUNKU: RZUT PIĘTRA WYMIAROWANIE	
ADRES OBIEKTU BUDOWLANEGO: JEDNOSTKA EWIDENC.: KĘDZIERZYN - KOŹLE, OBRĘB: CISOWA 0018 OSIEDLE CISOWA, DZ. NR 1089/1	BRANŻA: ARCH. - BUDOWL.	DATA: 18.04. 2017	NR RYSUNKU: 01-K / ETAP: EKSP / SKALA: 1:100