


PASY BOCZNE SUFITU

Papa termozgrzewalna wierzchniego krycia gr.0,5 cm
Papa termozgrzewalna podkładowa gr. 0,5 cm
Szlachta cementowa, wyrównawcza gr. 3 cm
Płyty korytkowe DKZ-300
Pustka powietrzna, dobrze wentylowana
Stalowy wiązarkratowy - WZMOCNIONY WG RYS. SZCZEGÓŁ.
Krawędziaki drewniane, nadkonstrukcja sufitu wym. 8*15 cm, w węzłach
Profil CD60 prostopadłe do krawędziaków co 80 cm
Wełna mineralna 10+15 cm
Folia paroizolacyjna PE
Sufit podwieszany 2* Płyta GK gr.12,5 mm każda

Papa termozgrzewalna wierzchniego krycia gr.0,5 cm
Papa termozgrzewalna podkładowa gr. 0,5 cm
Szlachta cementowa, wyrównawcza gr. 3 cm
Płyty korytkowe DKZ-300
Pustka powietrzna, dobrze wentylowana
Stalowy wiązarkratowy - WZMOCNIONY WG RYS. SZCZEGÓŁ.
Krawędziaki drewniane, nadkonstrukcja sufitu wym. 8*15 cm, w węzłach
Profil CD60 prostopadłe do krawędziaków co 80 cm
Wełna mineralna 10+15 cm
Folia paroizolacyjna PE
Sufit podwieszany, kasetonowy 60*60 cm, kraweź typu E-15

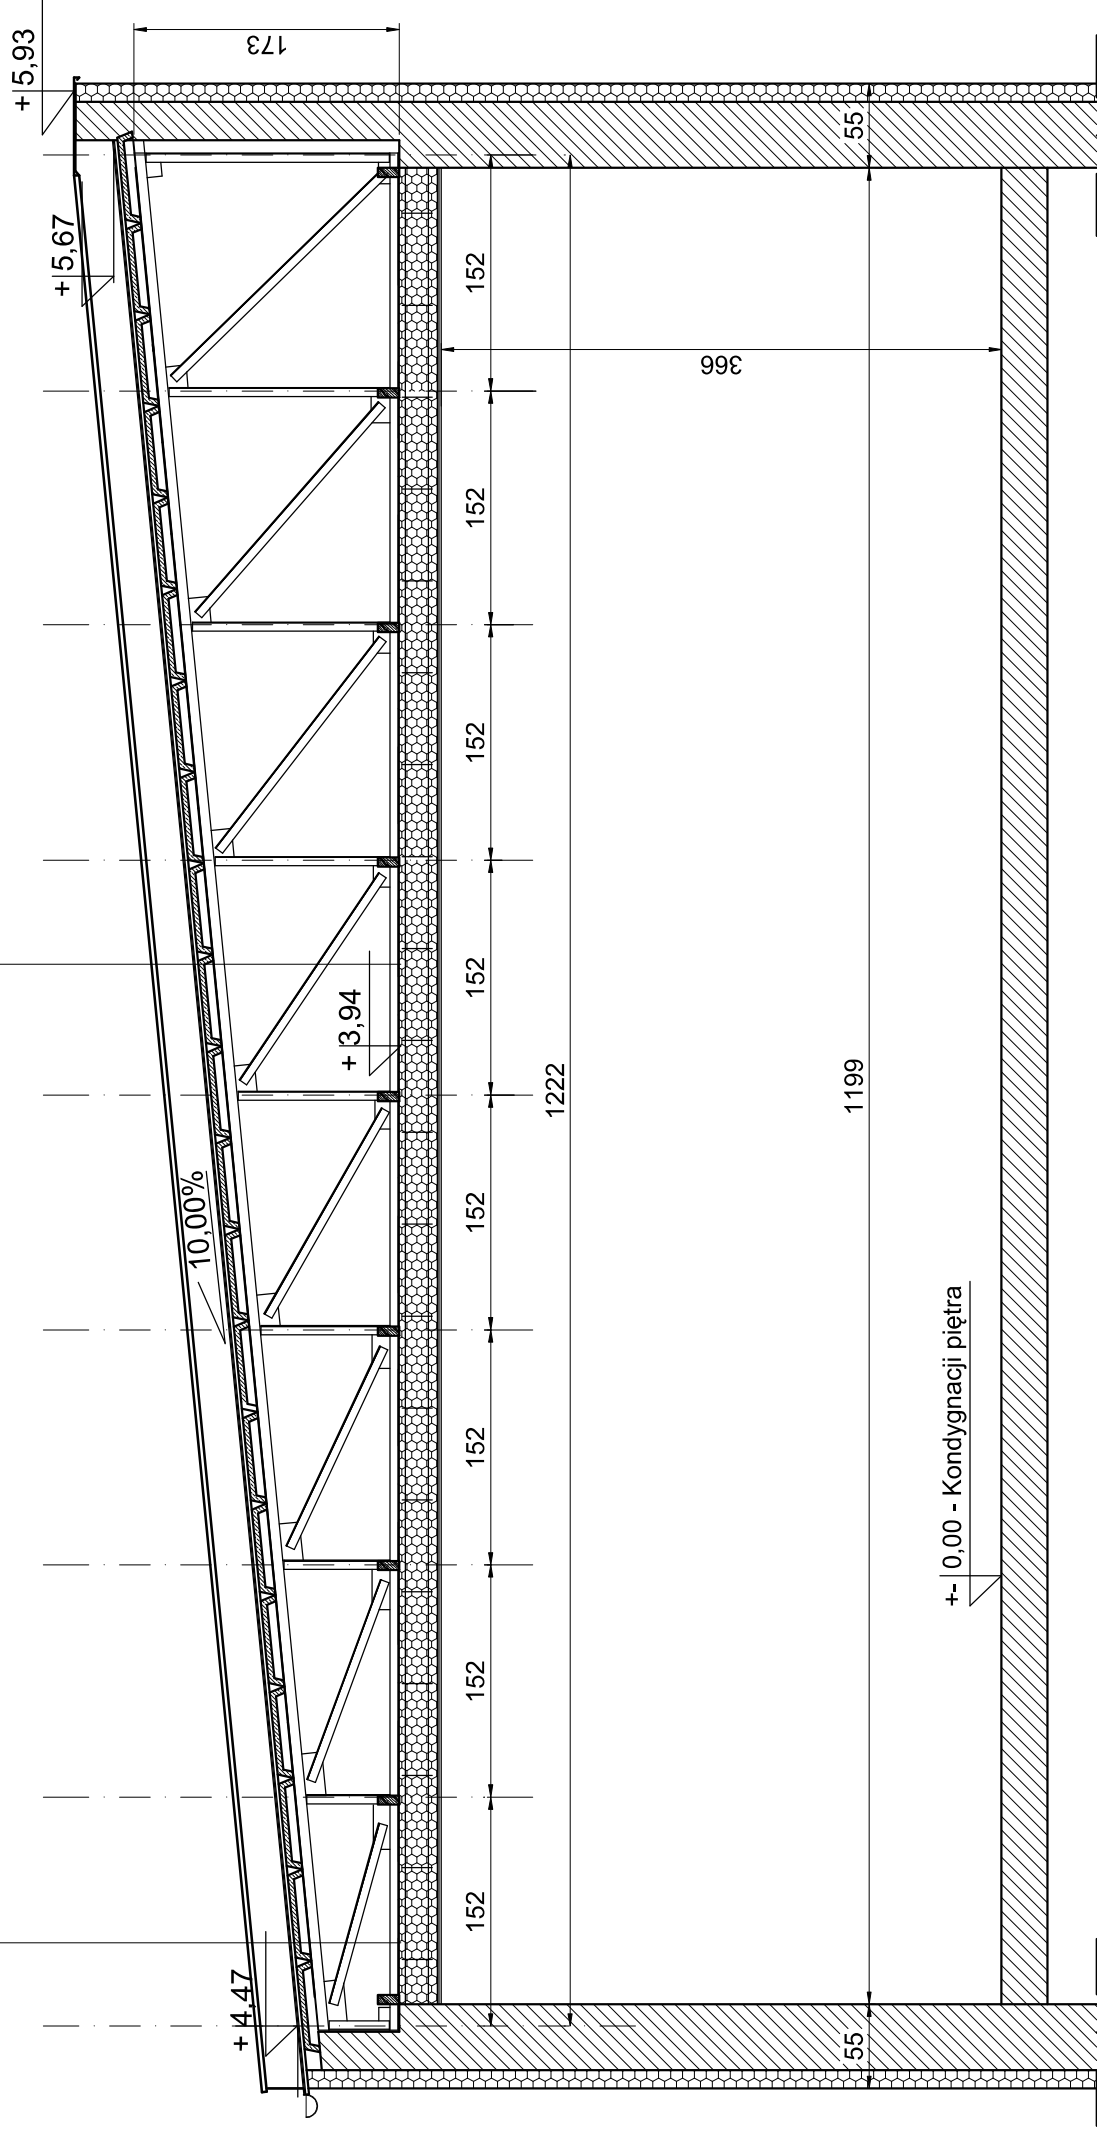

TYTUŁ OPRACOWANIA:

**PROJEKT BUDOWLANY
DOCIEPLENIA POLACI DACHOWYCH
OBIEKTU "DOMU SPORTOWCA"**

NAZWA OBIEKTU BUDOWLANEGO:

DOM SPORTOWCA W M. CISOWA

ADRES OBIEKTU BUDOWLANEGO:

JEDNOSTKA EWIDENC.: KEDZIERZYN - KOZŁE,
OBREB: CISOWA 0018,
OSIEDLE CISOWA, DZ. NR 1089/1, 1088/2

AUTOR ARCHITEKTURA:

arch. Rafał Skoumal
upr. nr 03/OPOKK/2008

SPRAWDZAJĄCY ARCHITEKTURA:

arch. Krystyna Król
upr. nr 01/OPOKK/2015

INWESTOR:

GMINA KEDZIERZYN - KOZŁE
UL. GRZEGORZA PIRAMOWICZA 32
47-200 KEDZIERZYN - KOZŁE

BRANŻA:

ARCH. - BUDOWL.

DATA:

25.05.
2017

JEDNOSTKA PROJEKTOWA:

PRZEDSIĘBIORSTWO
USŁUGOWO - BUDOWLANE
"AQWA" S.C.
ul. Królowej Jadwigi 1, 48 - 100 Głubczyce
tel. +48 500 253 296
prac.architektoniczna@gmail.com
arch. Rafał Skoumal

TYTUŁ RYSUNKU:

PRZEKRÓJ PRZEZ
DACH I PIĘTRO - DOCIEPLENIE

NR RYSUNKU:

03-AB

ETAP:

PB

SKALA:

1:50