


Papa termozgrzewalna wierzchniego krycia gr. 0,5 cm
Papa termozgrzewalna podkładowa gr. 0,5 cm
Szlichta cementowa, wyrównawcza gr. 3 cm
Płyty korytkowe DKZ-300
Pustka powietrzna, słabo wentylowana
Stalowy wiązar kratowy
Krawędzie drzwiane, nadkonstrukcja sufitu
Płyty piłśniowe, sufit gr. 1,5 cm

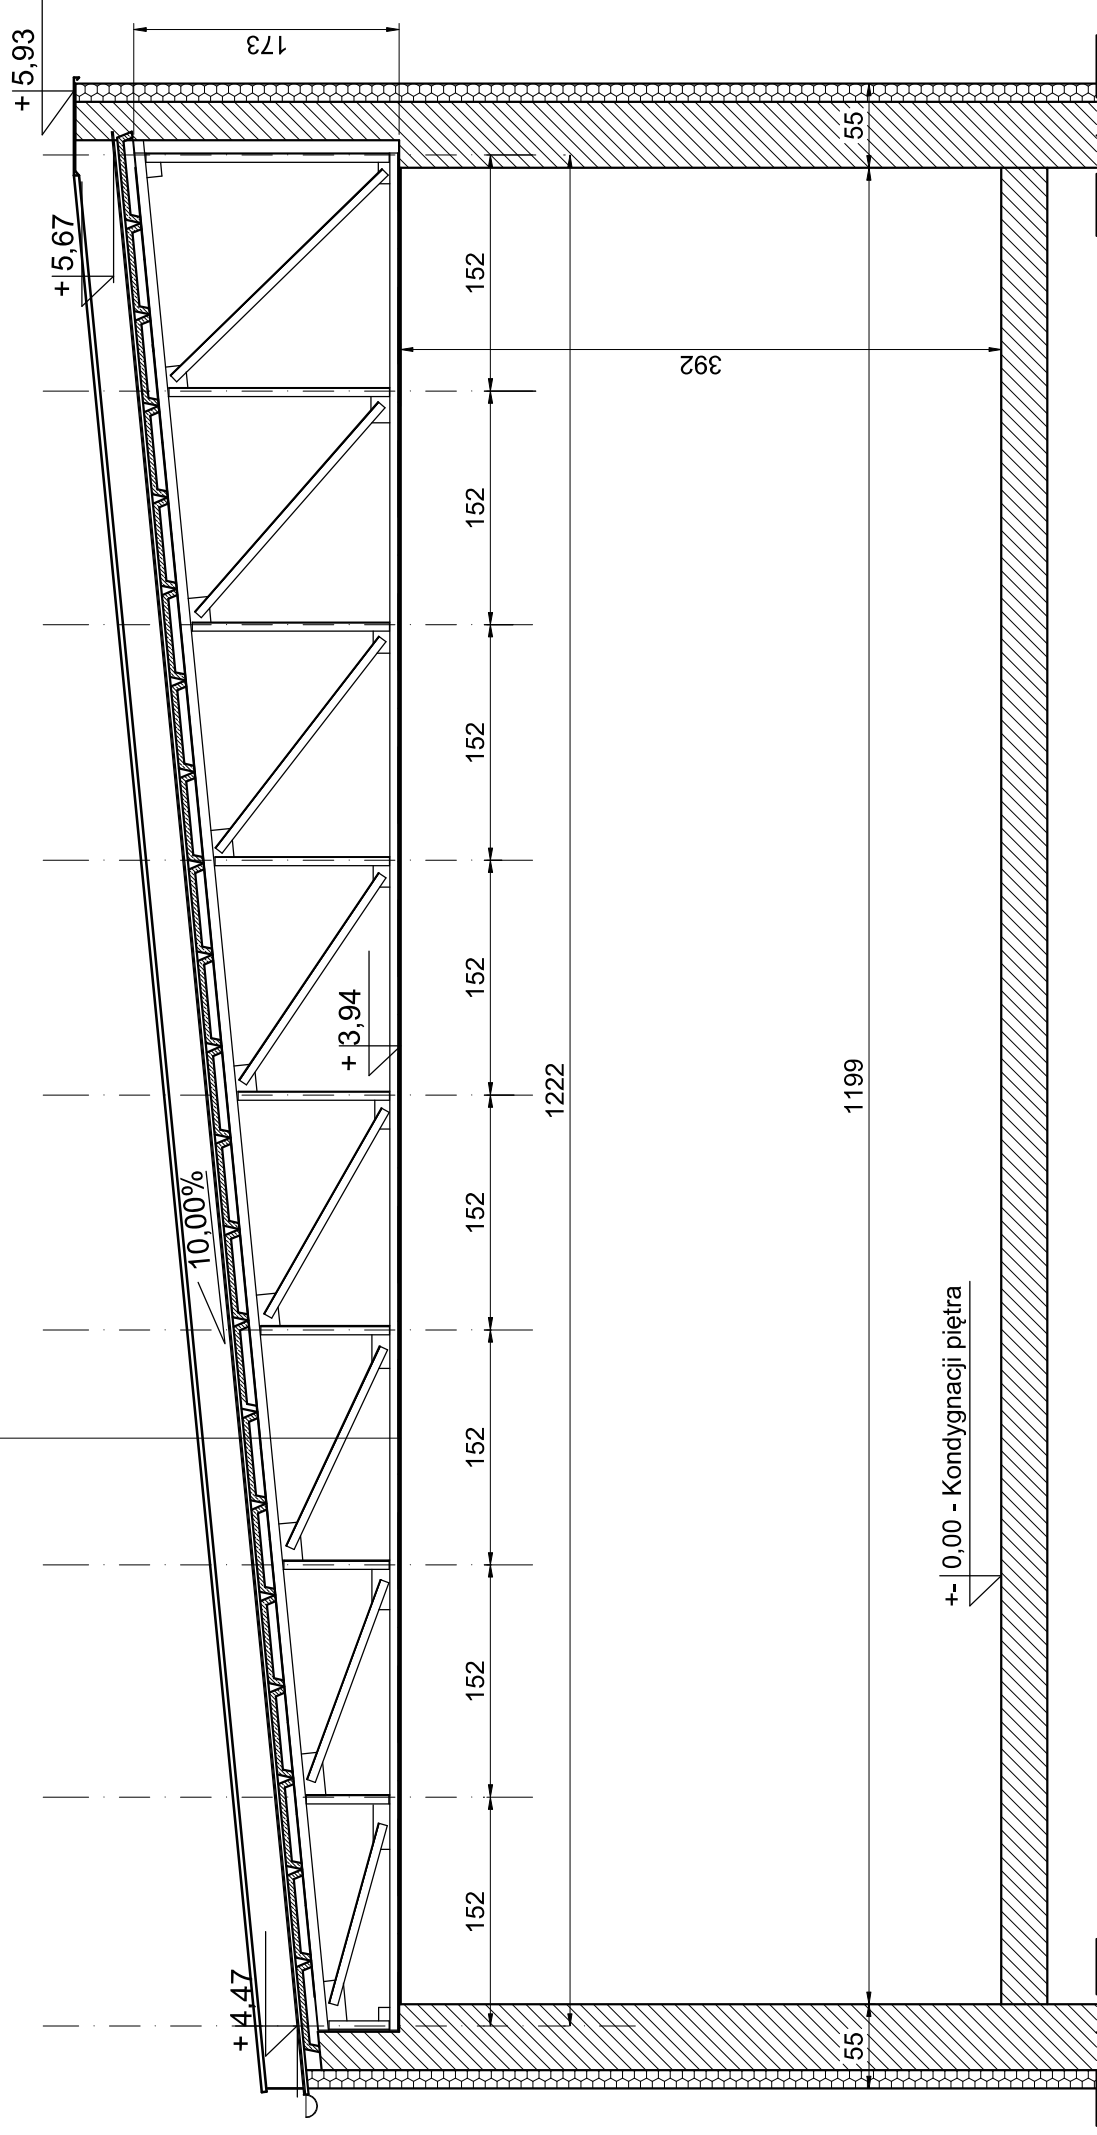

TYTUŁ OPRACOWANIA:		AUTOR ARCHITEKTURA:		JEDNOSTKA PROJEKTOWA:	
PROJEKT BUDOWLANY DOCIEPLENIA POLACI DACHOWYCH OBIEKTU "DOMU SPORTOWCA"		arch. Rafał Skoumal upr. nr 03/OPOKK/2008 SPRAWDZAJĄCY ARCHITEKTURA: arch. Krystyna Król upr. nr 01/OPOKK/2015		PRZEDSIĘBIORSTWO USŁUGOWO - BUDOWLANE "AQWA" S.C. ul. Królowej Jadwigi 1, 48 - 100 Glińczę tel. +48 500 253 296 prac.architektoniczna@gmail.com arch. Rafał Skoumal	
NAZWA OBIEKTU BUDOWLANEGO:		INWESTOR:		TYTUŁ RYSUNKU:	
DOM SPORTOWCA W M. CISOWA		GMINA KĘDZIERZYN - KOZŁE UL. GRZEGORZA PIRAMOWICZA 32 47 - 200 KĘDZIERZYN - KOZŁE		PRZEKRÓJ PRZEZ DACH I PIĘTRO INWENTARYZACJA	
ADRES OBIEKTU BUDOWLANEGO:		BRANŻA:		NR RYSUNKU:	
JEDNOSTKA EWIDENC.: KĘDZIERZYN - KOZŁE, OBREB: CISOWA 0018, OSIEDLE CISOWA, DZ. NR 1089/1, 1088/2		ARCH. - BUDOWL.		03-IN	
		DATA:		ETAP:	
		25.05. 2017		PB	
				SKALA:	
				1:50	