


Lp.	Podstawa	Opis i wyliczenia	j.m.	Poszcz.	Razem
1	KNNR 4 0418-07	Grzejniki stalowe dwupłytkowe o wys. 600-900 mm i dług. do 1600 mm (950W, 1600W, 1000W, 2100W)	szt.		
		4	szt.	4,000	
				RAZEM	4,000
2	KNNR 4 0425-02	Grzejniki stalowe łazienkowe o wysokości do 1200 mm (500W)	szt.		
		1	szt.	1,000	
				RAZEM	1,000
3	KNR-W 2- 15 0429-04	Rury przyłączone miedziane o śr. zewn. 15 mm do grzejników	kpl.		
		5	kpl.	5,000	
				RAZEM	5,000
4	KNNR 4 0412-01 analogia	Zawory grzejnikowe termostaticzne o śr. nominalnej 15 mm	szt.		
		5	szt.	5,000	
				RAZEM	5,000
5	KNNR 4 0411-01 analogia	Zawory powrotne grzejnikowe o śr. nominalnej 15 mm	szt.		
		5	szt.	5,000	
				RAZEM	5,000
6	KNNR 4 0412-01 analogia	Głowice termostaticzne	szt.		
		5	szt.	5,000	
				RAZEM	5,000
7	KNNR 4 0412-06	Zawory odpowietrzające automatyczne o śr. 15 mm	szt.		
		4	szt.	4,000	
				RAZEM	4,000
8	KNR INS- TAL 0301- 03	Rurociągi c.o. miedziane lutowane o śr. zew. 15 mm (gr. ścianki 1.0 mm) na ścianach (lutowanie miękkie)	m		
		38	m	38,000	
				RAZEM	38,000
9	KNR INS- TAL 0301- 04	Rurociągi c.o. miedziane lutowane o śr. zew. 18 mm (gr. ścianki 1.0 mm) na ścianach (lutowanie miękkie)	m		
		15	m	15,000	
				RAZEM	15,000
10	KNR 0-35 0231-01	Próba szczelności instalacji c.o. w budynkach mieszkalnych - płukanie, czynności przygotowawcze i zakończeniowe	m		
		53	m	53,000	
				RAZEM	53,000
11	KNR 0-35 0231-02 uwaga pod tablicą	Próba szczelności instalacji c.o. w budynkach mieszkalnych - próba wodna ciśnieniowa długość 40-80 m	m		
		53	m	53,000	
				RAZEM	53,000
12	KNR 0-35 0231-05	Próba na gorąco instalacji z dokonaniem regulacji	szt. grz. szt. grz.		
		5		5,000	
				RAZEM	5,000
13	KNR 0-35 0222-02 analogia	Podłączenie instalacji do m s w istniejącej szafce z przygotowaniem miejs- ca na ciepłomierz (bez ciepłomierza)	kpl.		
		1	kpl.	1,000	
				RAZEM	1,000
14	KNR-W 4- 01 0335-10	Przebicie otworów w ścianach z cegieł o grubości 1 1/2 ceg. na zaprawie cementowo-wapiennej	szt.		
		5	szt.	5,000	
				RAZEM	5,000
15	KNR-W 4- 01 0325-04	Zamurowanie przebić w ścianach z cegieł o grubości ponad 1 ceg.	szt.		
		5	szt.	5,000	
				RAZEM	5,000

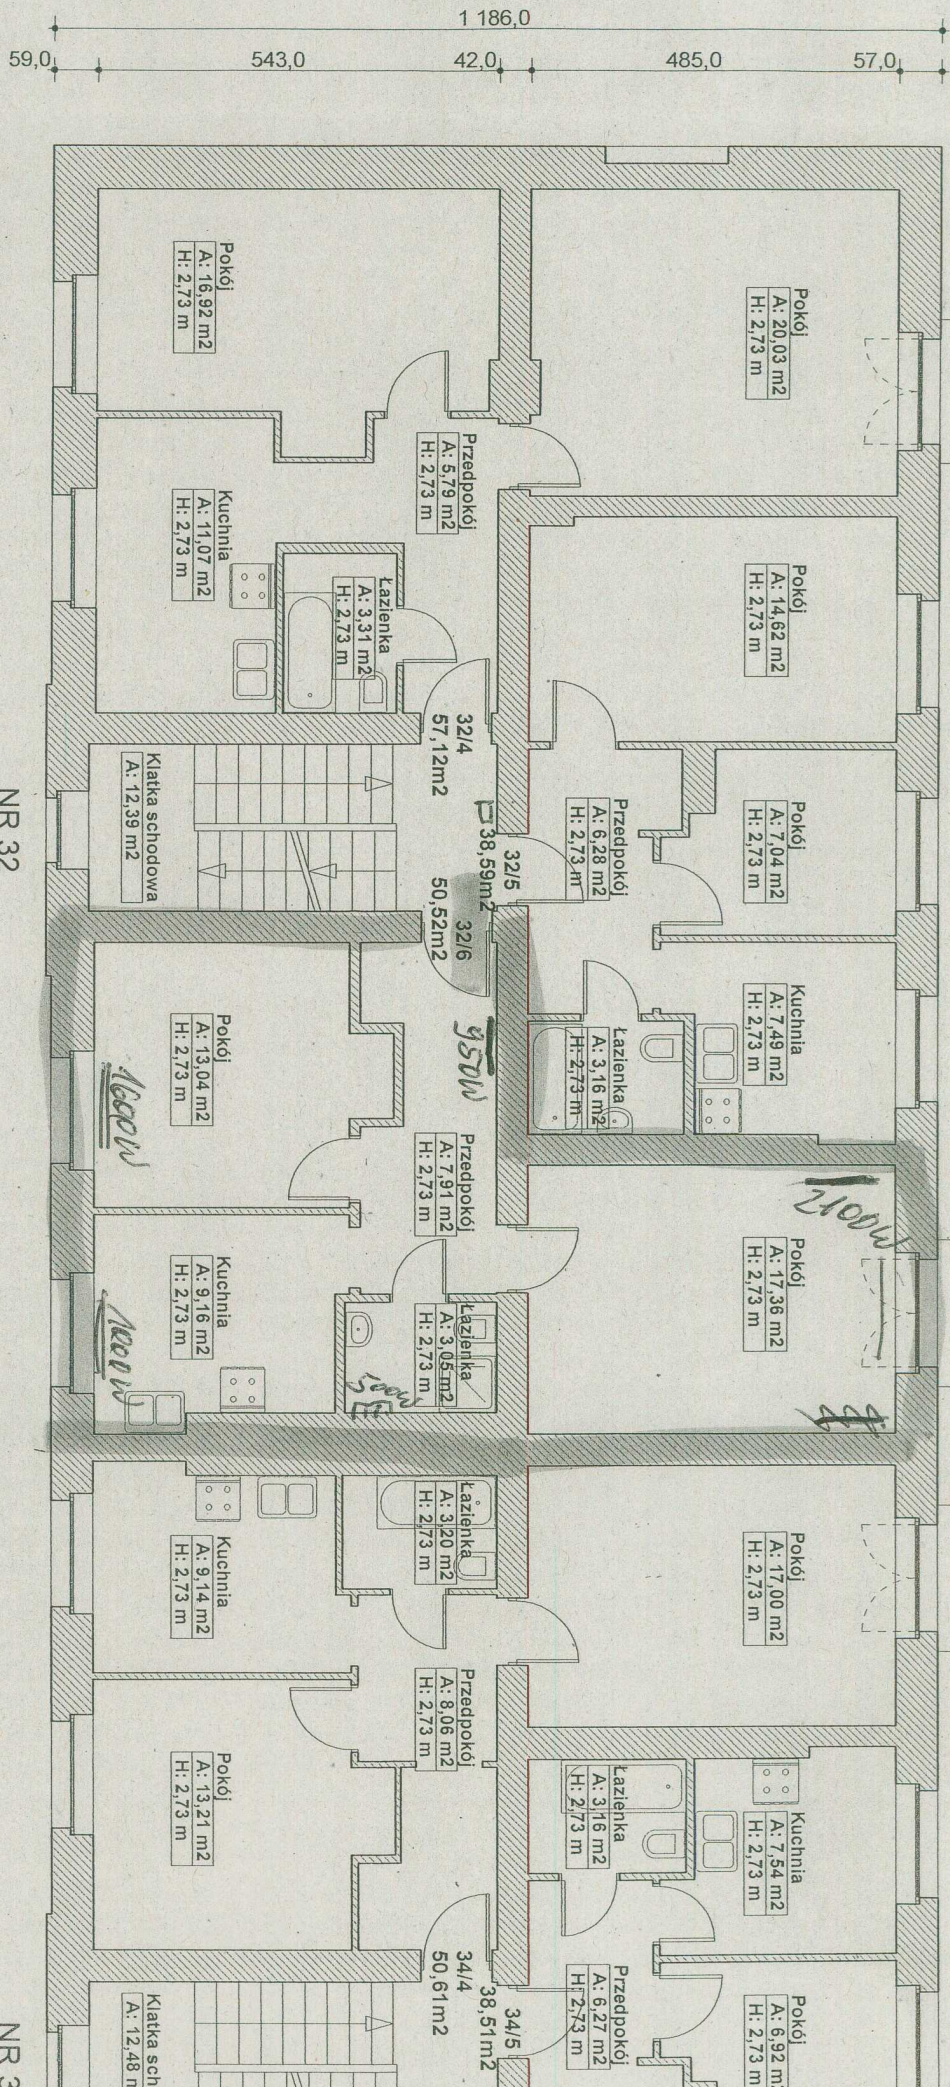

NR 32

NR 3

32/6

RZUT I PIĘTRA ul. PIOTRA SKARGI 32-34 skala 1:100