


RZUT MIESZKANIA NR.1 – PIĘTRO

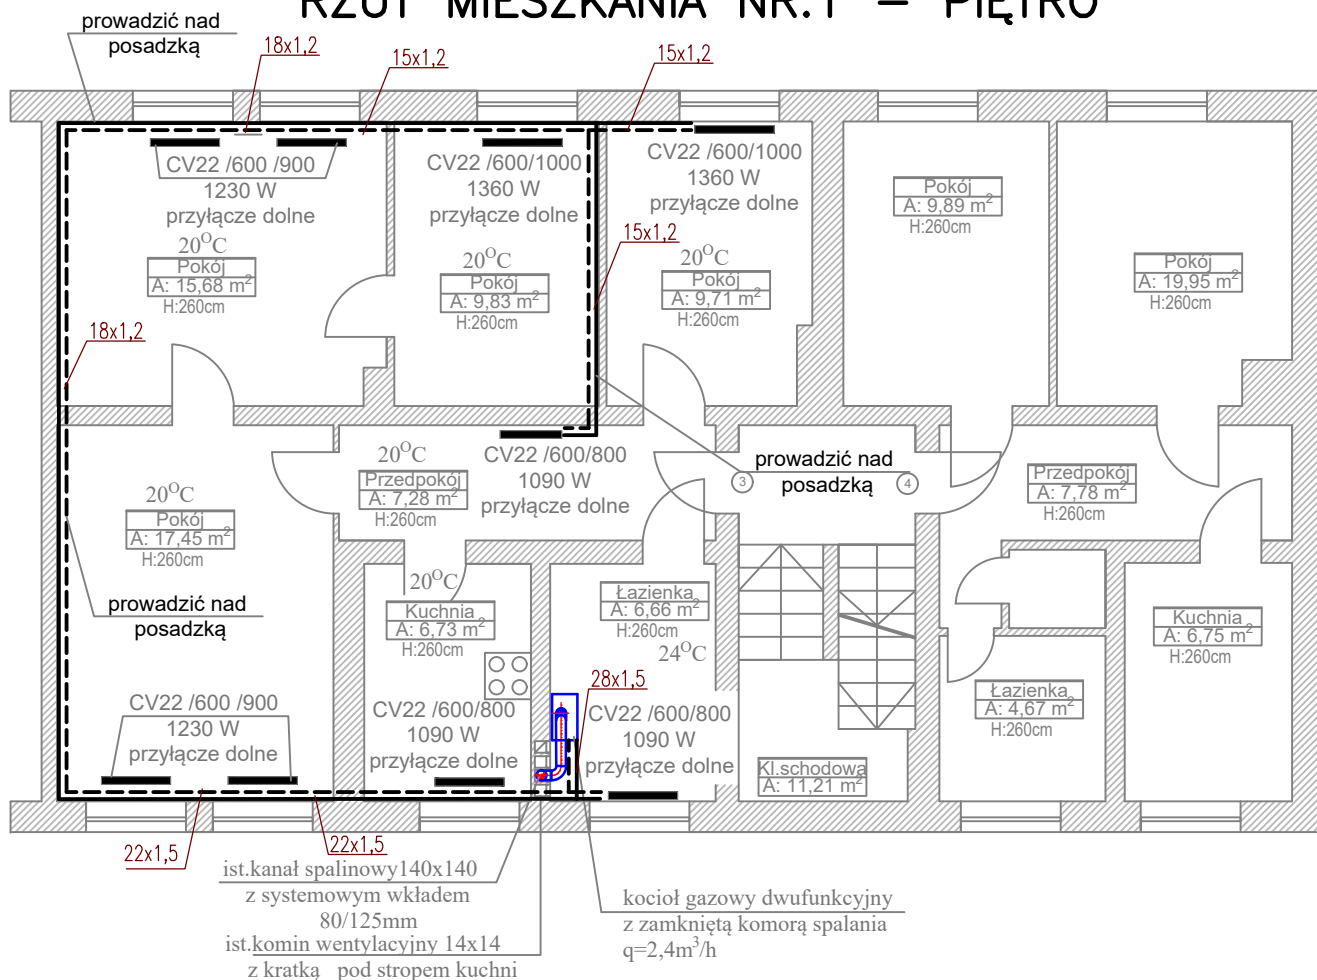

Wykonawca:



SPECIALIZED ENGINEERING DESIGN & CONSULTING
Maciej Jodkowski
41-814 ZABRZE
ul. Generała Stanisława Dąbka 7B

Specjalność:	Nazwisko:	Upr. bud.:	Podpis:	Data:
INSTALACJE SANITARNE	Proj. Magdalena Kostrzewa	upr. bud. proj. nr 533 /94 w specj. instalacyjno-inżynieryjnej nr ewid. 5011B: SL/IS/9052/03		05.2018r.
Kierownik Projektu	dr inż. Maciej Jodkowski			05.2018r.
Nr archiwalny: INS_0105	Nr rysunku	0104B-PW-INS-03		
Skala: 1:100				

Temat opracowania:

PROJEKT BUDOWLANY

Wewnętrzna Instalacja Gazowa i Centralnego Ogrzewania

Inwestor:

Miejski Zarząd Budynków Komunalnych w Kędzierzynie-Koźlu,
ul. Grunwaldzka 6, 47-220 Kędzierzyn-Koźle

Adres inwestycji:

ul. Elsnera 7/3 w Kędzierzynie-Koźlu

Tytuł rysunku:

Instalacja c.o. - rzut mieszkania nr 1 na piętrze