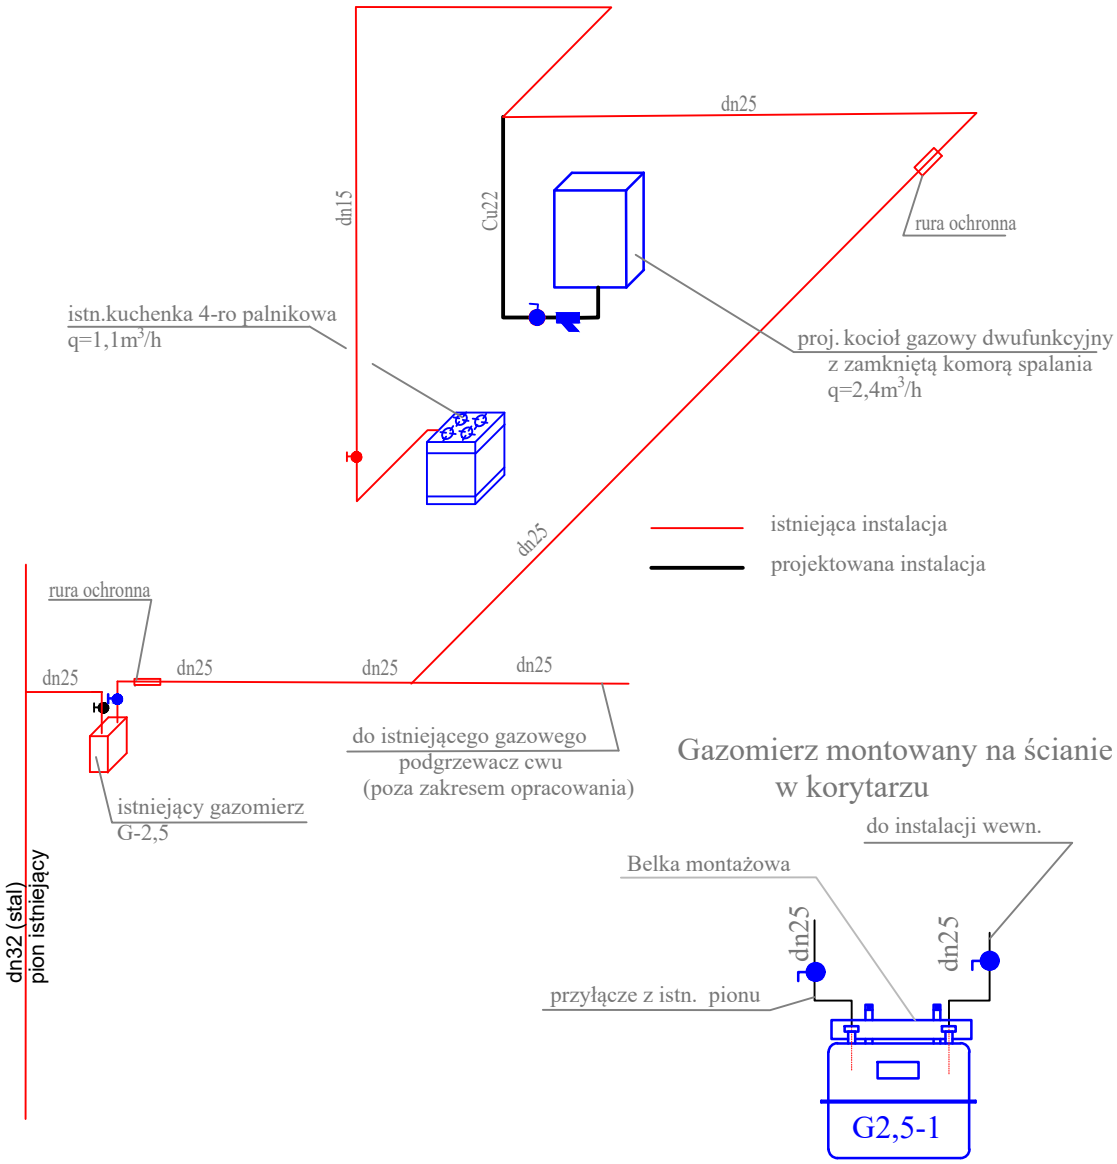

Wykonowaca:

Specialized Engineering Design & Consulting

SPECIALIZED ENGINEERING DESIGN & CONSULTING
Maciej Jodkowski
41-814 ZABRZE
ul. Generała Stanisława Dąbka 7B

Specjalność:		Nazwisko:	Upr. bud.:	Podpis:	Data:
INSTALACJE SANITARNE	Proj.	Magdalena Kostrzewa	upr. bud. proj. nr 533 /94 w specj. instalacyjno–inżynieryjnej nr ewid. ŚOIIB: SL/IS/9052/03		05.2018r.
Kierownik Projektu		dr inż. Maciej Jodkowski			05.2018r.

Nr archiwalny: INS_0105

Skala: 1:100

Nr rysunku: 0103B-PW-INS-02

Temat opracowania:

PROJEKT BUDOWLANY

Wewnętrzna Instalacja Gazowa i Centralnego Ogrzewania

Inwestor: Miejski Zarząd Budynków Komunalnych w Kędzierzynie-Koźlu, ul. Grunwaldzka 6, 47-220 Kędzierzyn-Koźle

Adres inwestycji: ul. Żwirki i Wigury 6/1 w Kędzierzynie-Koźlu

Tytuł rysunku:

Schemat instalacji gazowej