



## RZUT MIESZKANIA NR.1 – PARTER

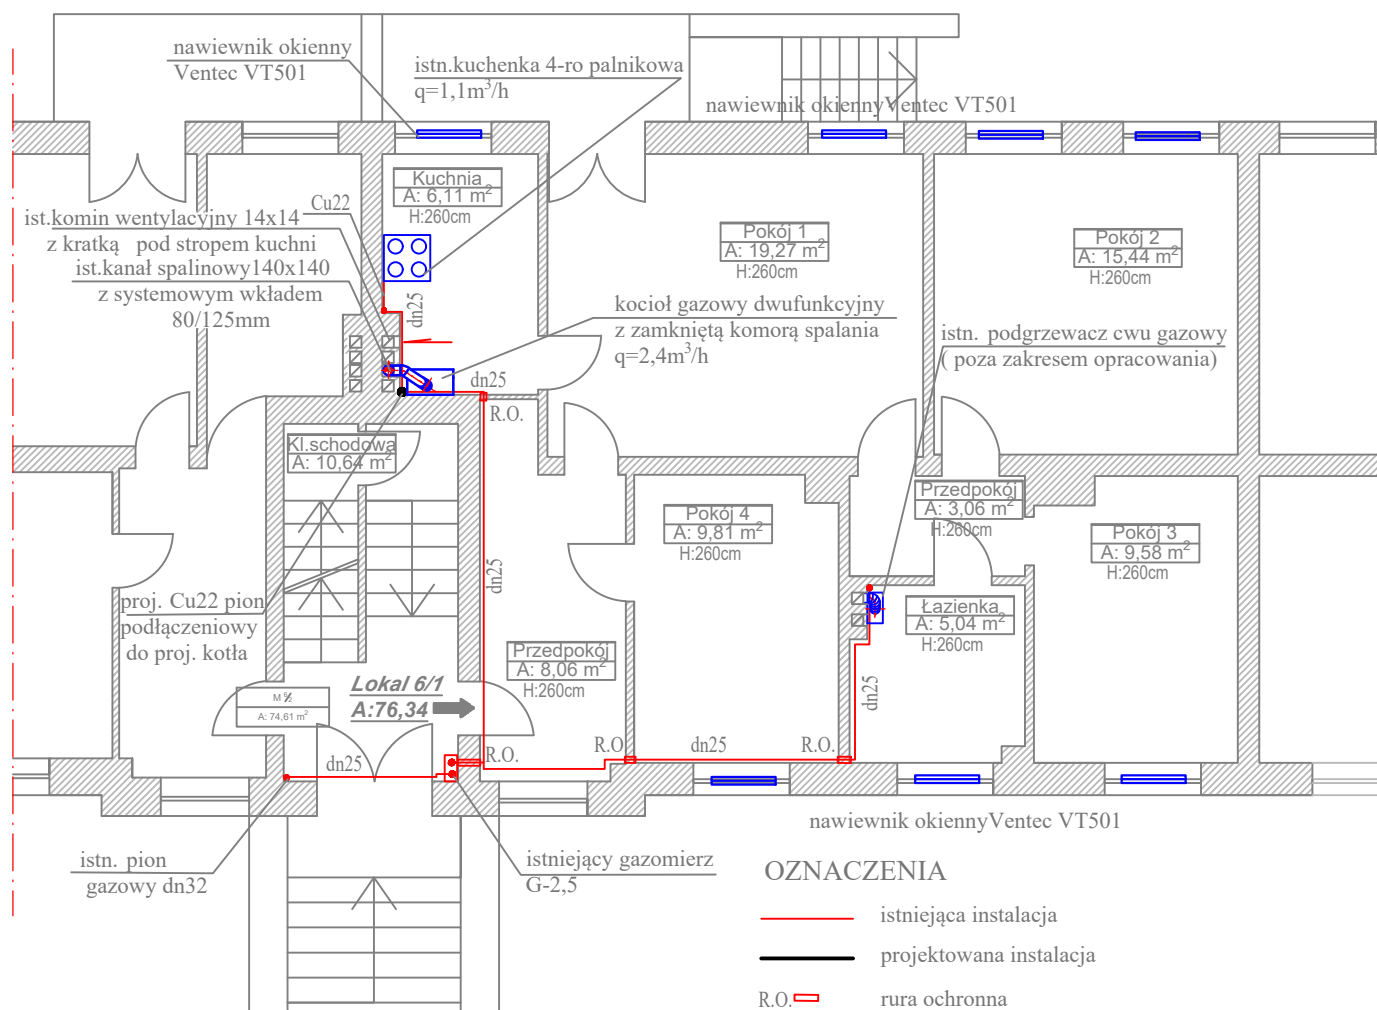

## OZNACZENIA

- istniejąca instalacja  
— projektowana instalacja  
R.O.  rura ochronna

**Wykonawca:**



## SPECIALIZED ENGINEERING DESIGN & CONSULTING

Maciej Jodkowski

41-814 ZABRZE

ul. Generała Stanisława Dąbka 7B

Specjalność:	Nazwisko:	Upr. bud.:	Podpis:	Data:
INSTALACJE SANITARNE	Proj. Magdalena Kostrzewa	upr. bud. proj. nr 533 /94 w specj. instalacyjno-inżynierskiej nr ewid. ŚOIIB: SL/IS/9052/03		05.2018r.
Kierownik Projektu	dr inż. Maciej Jodkowski			05.2018r.
Nr archiwalny: INS_0105	Nr rysunku	0103B-PW-INS-01		
Skala: 1:100				
Temat opracowania:		PROJEKT BUDOWLANY Wewnętrzna Instalacja Gazowa i Centralnego Ogrzewania		
inwestor:	Miejski Zarząd Budynków Komunalnych w Kędzierzynie-Koźlu, ul. Grunwaldzka 6, 47-220 Kędzierzyn-Koźle			
Adres inwestycji:	ul. Żwirki i Wigury 6/1 w Kędzierzynie-Koźlu			
Tytuł rysunku:		Instalacja gazowa - rzut mieszkania nr 1 na parterze		