


RZUT MIESZKANIA NR.3 – II PIĘTRO

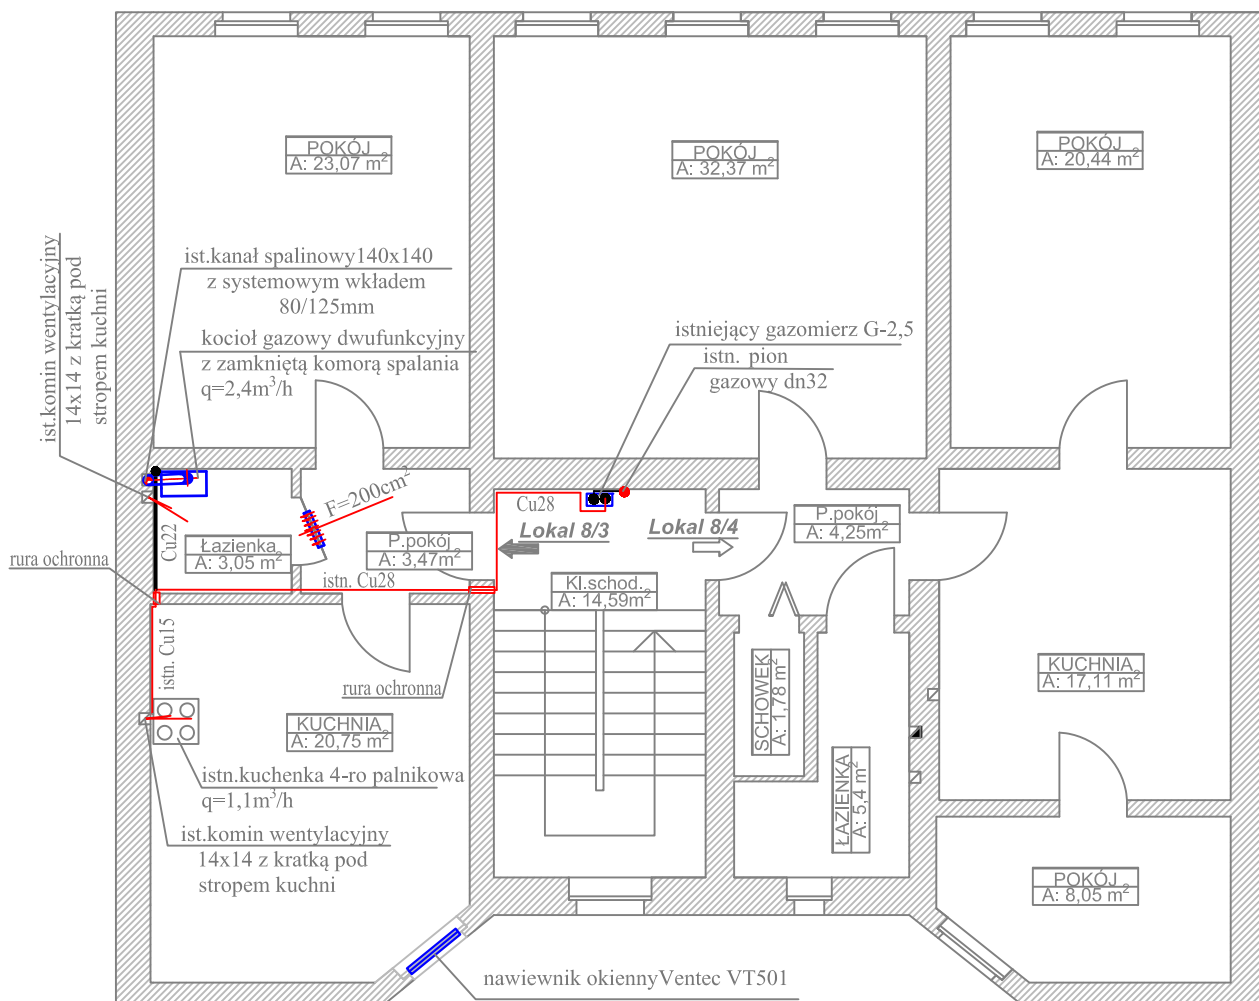

OZNACZENIA

- istniejąca instalacja
— projektowana instalacja

Wykonawca:



SPECIALIZED ENGINEERING DESIGN & CONSULTING
Maciej Jodkowski
41-814 ZABRZE
ul. Generała Stanisława Dąbka 7B

Specjalność:		Nazwisko:	Upr. bud.:	Podpis:	Data:
INSTALACJE SANITARNE	Proj.	Magdalena Kostrzewa	upr. bud. proj. nr 533 /94 w specj. instalacyjno-inżynieryjnej nr ewid. ŚOIIB: SL/IS/9052/03		05.2018r.
Kierownik Projektu		dr inż. Maciej Jodkowski			05.2018r.
Nr archiwalny: INS_0105		0102B-PW-INS-01			
Skala: 1:100					
Temat opracowania: PROJEKT BUDOWLANY Wewnętrzna Instalacja Gazowa i Centralnego Ogrzewania					
Inwestor:		Miejski Zarząd Budynków Komunalnych w Kędzierzynie-Koźlu, ul. Grunwaldzka 6, 47-220 Kędzierzyn-Koźle			
Adres inwestycji:		ul. Rynek 8/3 w Kędzierzynie-Koźlu			
Tytuł rysunku: Instalacja gazowa - rzut mieszkania nr 3 na II piętrze					