


RZUT MIESZKANIA NR.3 – II PIĘTRO

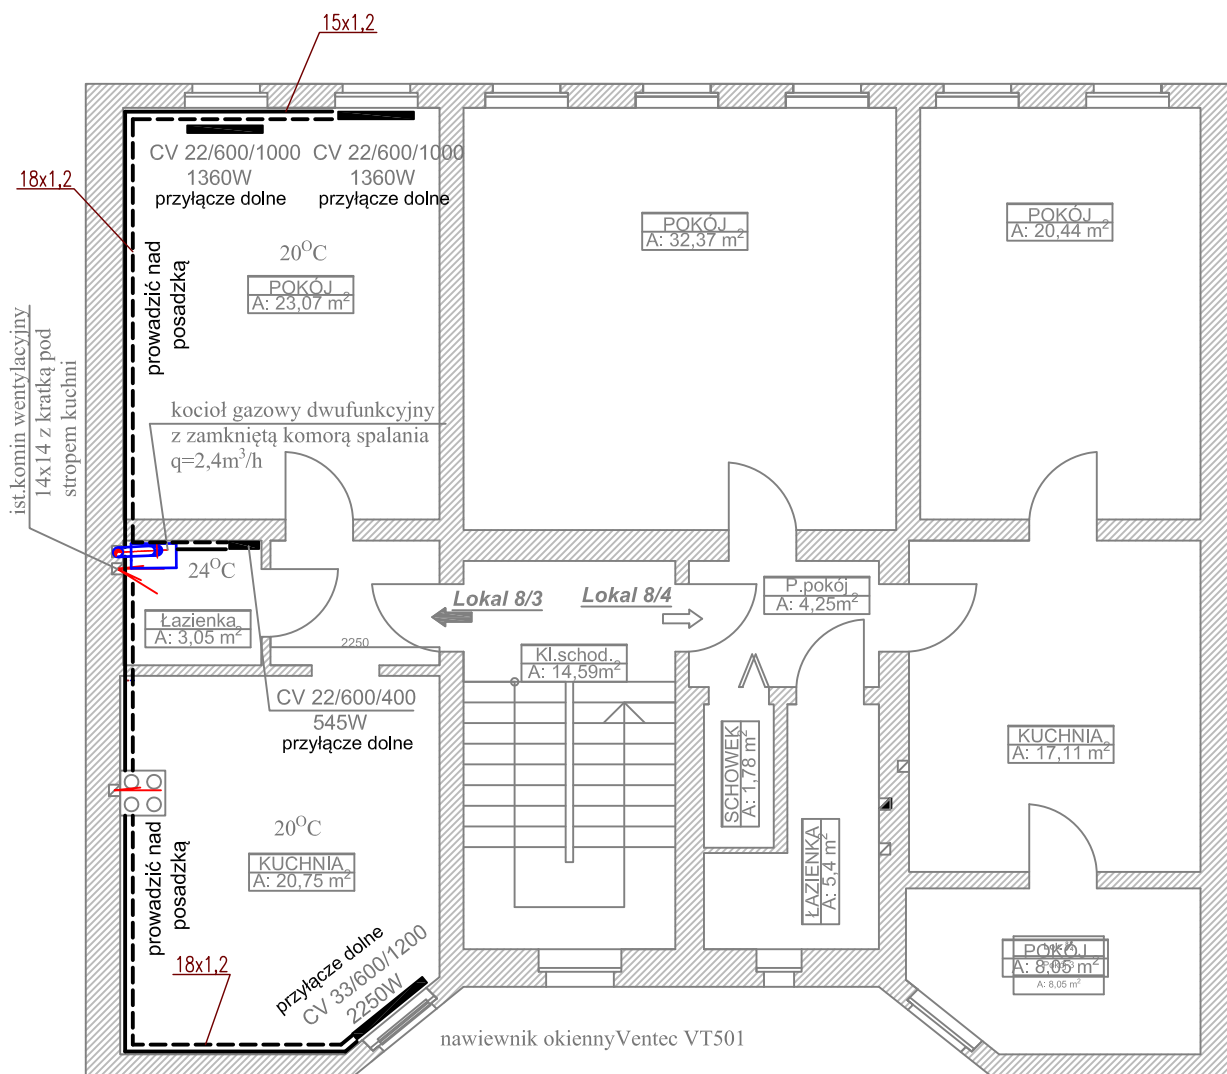

Wykonawca:		<div>Specialized Engineering Design & Consulting</div> <div>SPECIALIZED ENGINEERING DESIGN & CONSULTING Maciej Jodkowski 41-814 ZABRZE ul. Generała Stanisława Dąbka 7B</div>		
Specjalność:	Nazwisko:	Upr. bud.:	Podpis:	Data:
INSTALACJE SANITARNE	Proj. Magdalena Kostrzewa	upr. bud. proj. nr 533 /94 w specj. instalacyjno-inżynierskiej nr ewid. ŚOIIB: SL/IS/9052/03		05.2018r.
Kierownik Projektu	dr inż. Maciej Jodkowski			05.2018r.
Nr archiwalny: INS_0105	0102B-PW-INS-03			
Skala: 1:100				
Temat opracowania:				
PROJEKT BUDOWLANY				
Wewnętrzna Instalacja Gazowa i Centralnego Ogrzewania				
Inwestor:				
Miejski Zarząd Budynków Komunalnych w Kędzierzynie-Koźlu, ul. Grunwaldzka 6, 47-220 Kędzierzyn-Koźle				
Adres inwestycji:				
ul. Rynek 8/3 w Kędzierzynie-Koźlu				
Tytuł rysunku:				
Instalacja c.o. - rzut mieszkania nr 3 na II piętrze				