




Przekrój terenowy I

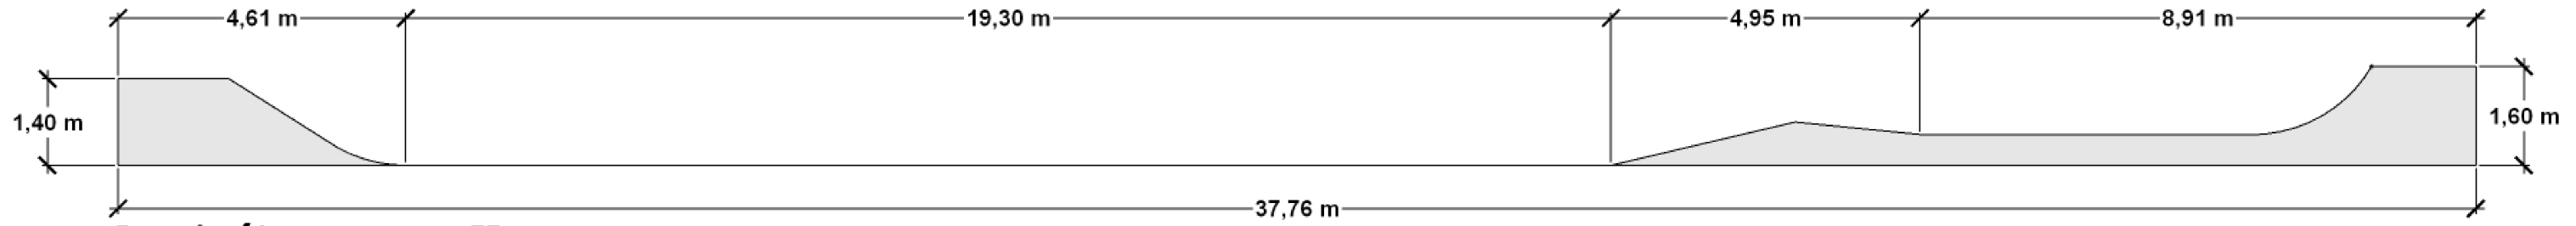


Przekrój terenowy II

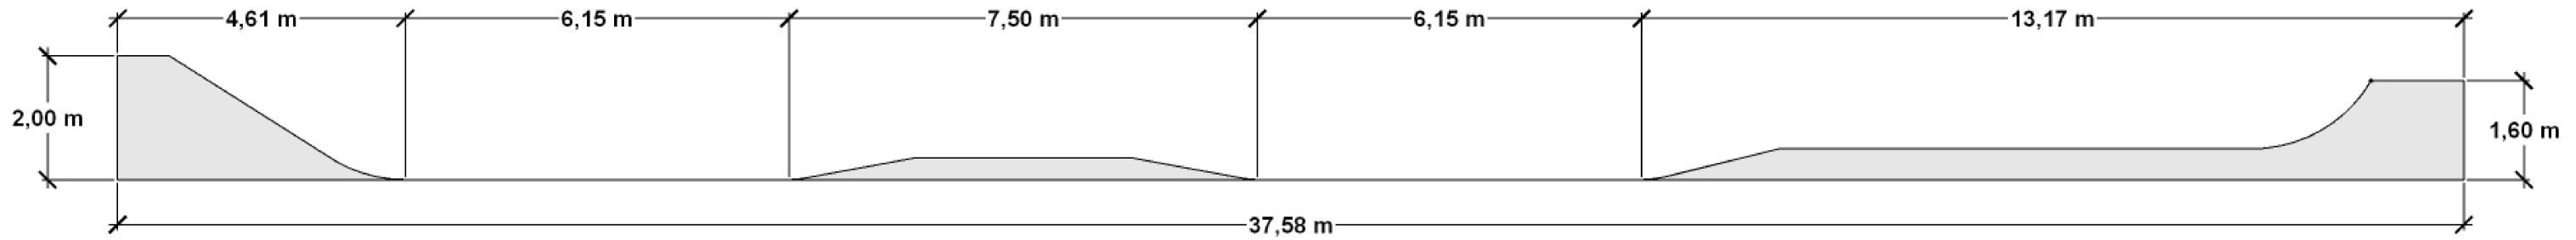

Przekrój terenowy III

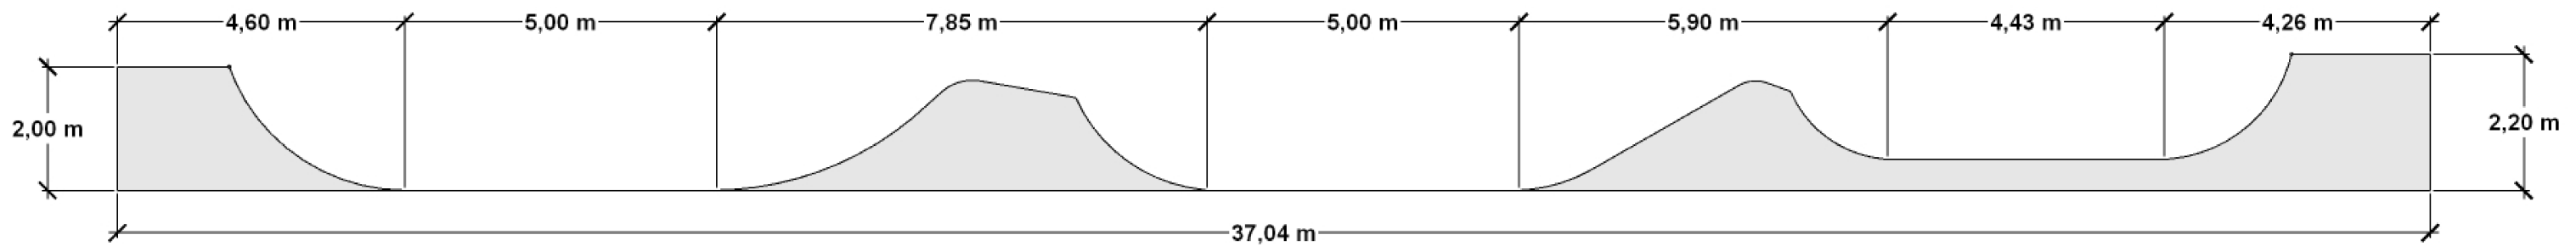

Opracowanie: mgr inż. arch. Maciej Łopacz	Lokalizacja: 47-200 Kędzierzyn-Koźle ul. Skarbowa, dz. nr 1963/3	Temat: PRZEKROJE	
Data opracowania: 11.2019	Inwestor: <b>Gmina Kędzierzyn-Koźle</b> ul. Grzegorza Piramowicza 32 47-200 Kędzierzyn-Koźle	Projekt: <b>BUDOWA SKATEPARKU WRAZ Z INFRASTRUKTURĄ TOWARZYSZĄCĄ</b>	
 PRACOWNIA PROJEKTOWA <b>ARCHIDOM</b> Bernard Łopacz ul. Środkowa 5, 47-400 Racibórz	Projektant: mgr inż. arch. Bernard Łopacz nr 171/91/OP	Branża: Architektura	Stadium: koncepcja
		Skala: 1:100	Rysunek nr: A2