

Stanowisko Prezydenta Miasta:
(osoby upoważnionej)

Z up. PRZEDYDENTĄ MIASTA
Kędzierzyn-Koźle

Akceptuję:
(podpis i pieczęć)
ZASTĘPCY PRZEDYDENTY
i Inwestycyjno-Remontowej


Odrzucam:
(podpis i pieczęć)

Akceptuję 14.09.2016

ARCHITEKT MIEJSKI

Zastępca Kierownika Wydziału Gospodarki
Nieruchomościami i Planowania Przestrzennego
Kierownik Biura
Planowania Przestrzennego i Inwestycyjno-Remontowej
mgr inż. arch. Marek Panek

Stanowisko Kierownika Wydziału GNP
(osoby upoważnionej)

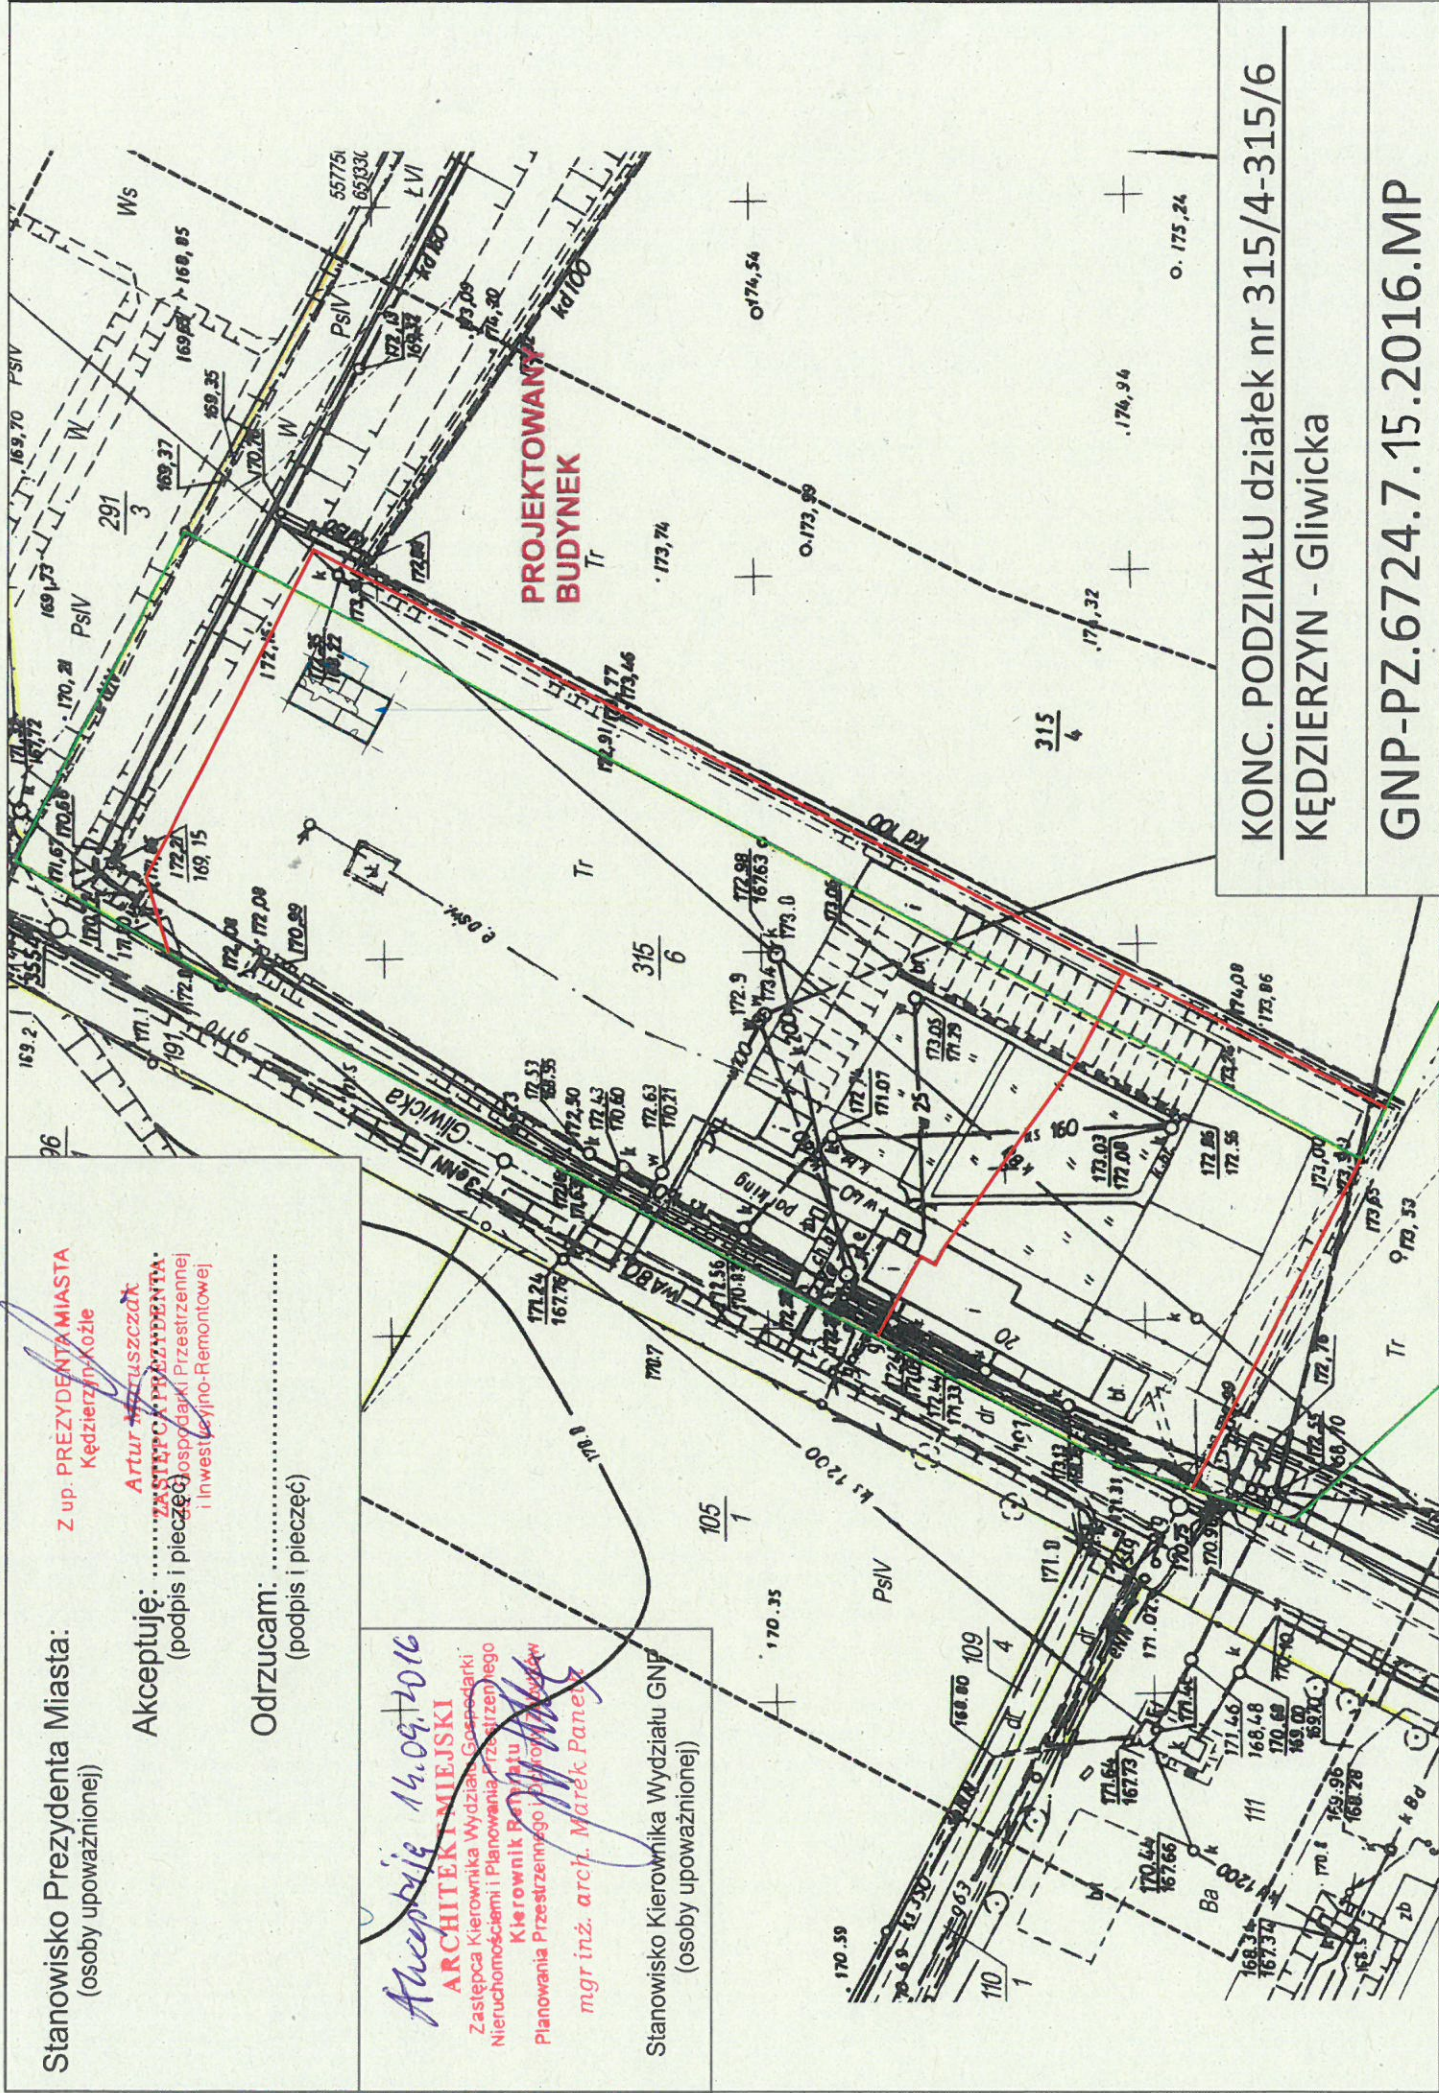

KONC. PODZIAŁU działek nr 315/4-315/6
KĘDZIERZYN - Gliwicka

GNP-PZ.6724.7.15.2016.MP