

Naczelny 14.09.2016r

ARCHITEKT MIEJSKI
Zastępca Kierownika Wydziału Gospodarki
Nieruchomościami i Planowania Przestrzennego

Kierownik Referatu
Planowania Przestrzennego i Ochrony Zabytków

mgr inż. arch. Marek P. 541/2

Stanowisko Kierownika Wydziału GNP
(osoby upoważnionej)


Stanowisko Prezydenta Miasta:
(osoby upoważnionej)

Z up. PREZYDENTA MIASTA
Kędzierzyn-Koźle

Artur Maruszczak
ZASTĘPCA PREZYDENTA

Akceptuję:
(osoby upoważnionej)

2016-05-27
Skala: 1 : 501

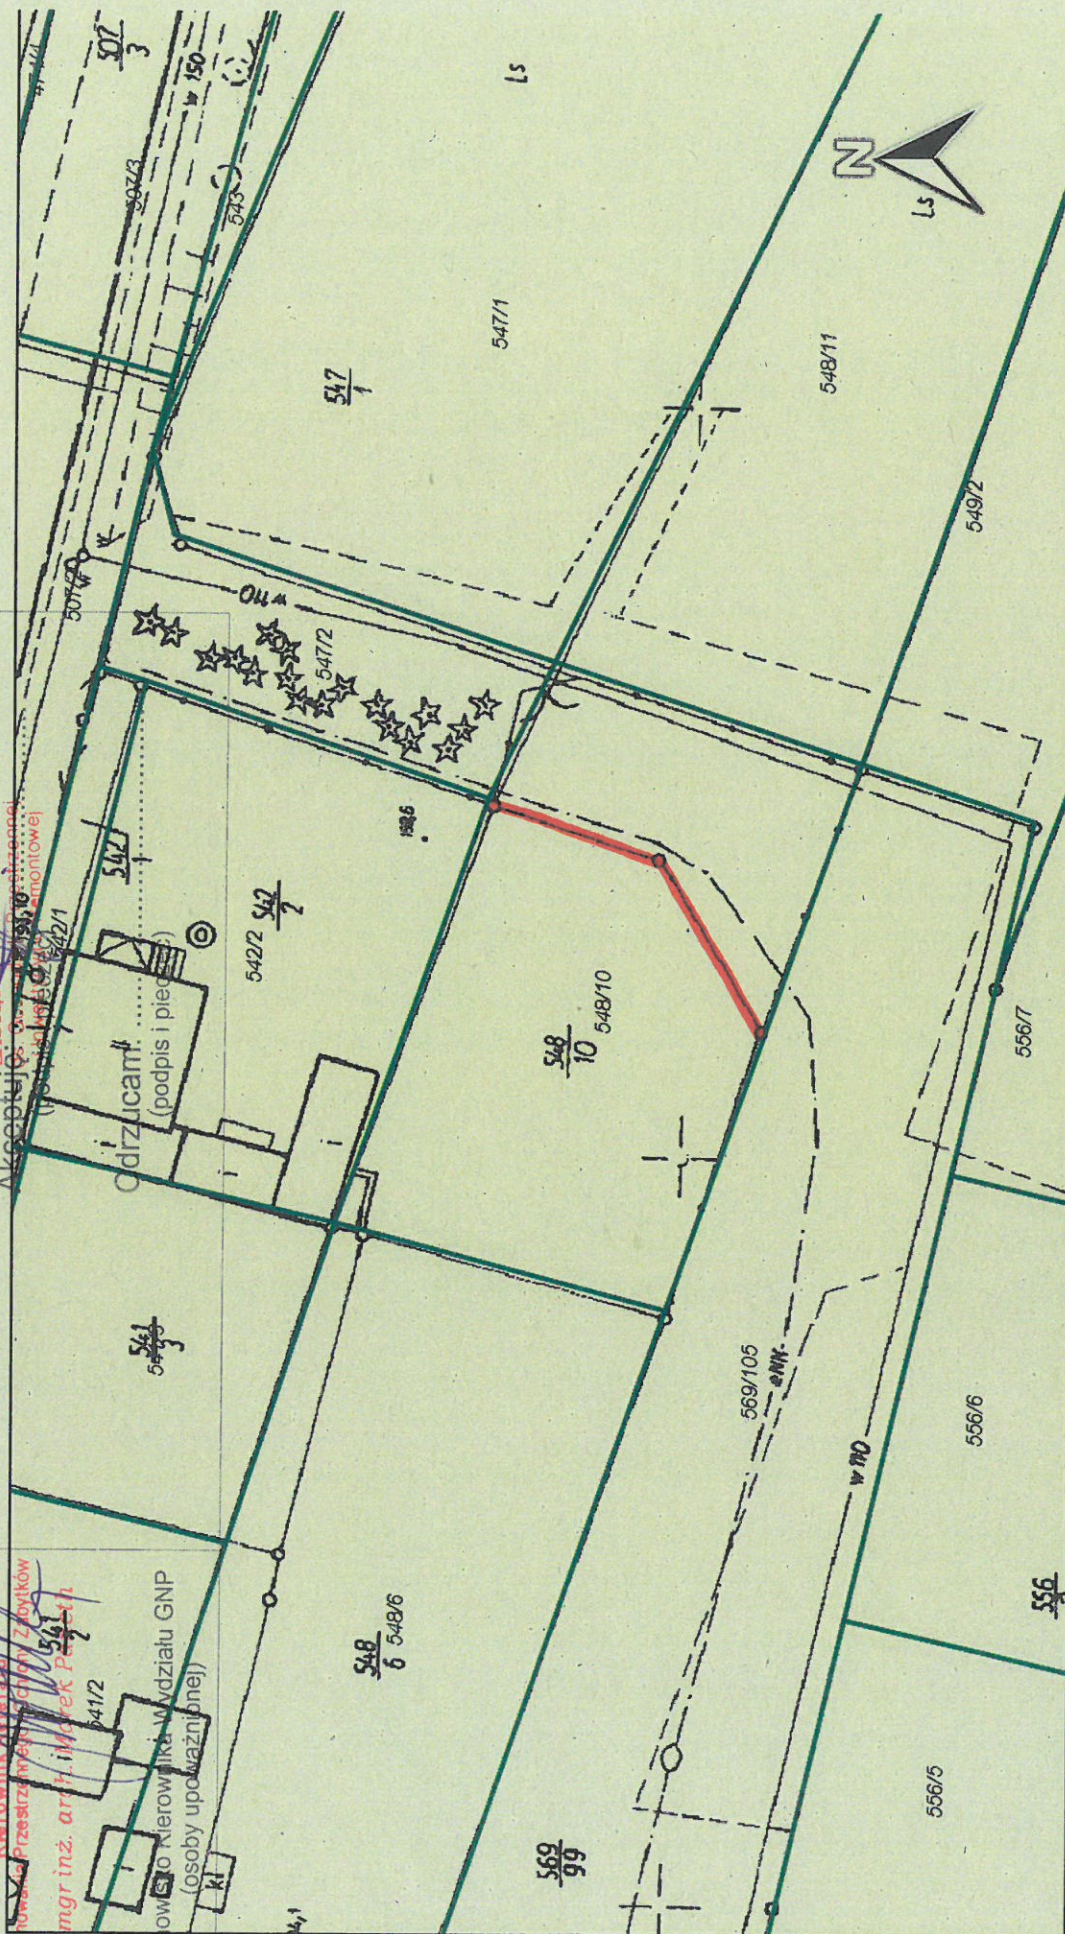

Konieczny do załączenia do projektu, nie tracić go pod rygorem odpowiedzialności gospodarczych lub prawnych.

CISOWA - Marii

GRANICA PODZIAŁU DZIAŁKI 548/10
CISOWA UL. MARI

ARCHITEKT MIEJSKI
Zastępca Kierownika Wydziału Gospodarki
Nieruchomościami i Planowania Przestrzennego
Planowania Przestrzennego i Ochrony Zabytków
mgr inż. arch. Marek Paneth

27.05.2016r.

GNP-PZ.6724.7.18.2016.MP