

województwo opolskie  
miasto - gmina .....  
wieś - obręb .....  
położenie k.m. .... dz. ....  
Ul. ....

Godło mapy zas. ....  
Skala 1:280


Stanowisko Prezydenta Miasta:  
(osoby upoważnionej)

Z up. PREZYDENTA MIASTA  
Kędzierzyn-Koźle

Akceptuje: **Artur Maruszczak**  
ZASTĘPCA PREZYDENTA  
(podpis i pieczęć)  
ds. Gospodarki  
i Inwestycyjno-Remontowej

Odrzucam: .....  
(podpis i pieczęć)

**14.09.2016**  
**ARCHITEKT MIEJSKI**  
Zastępca Kierownika Wydziału Gospodarki  
Nieruchomościami i Planowania Przestrzennego  
Kierownik Referatu  
Planowania Przestrzennego i Ochrony Zabudowy  
**mgr inż. arch. Marek Paneth**  
Stanowisko Kierownika Wydziału GNP  
(osoby upoważnionej)

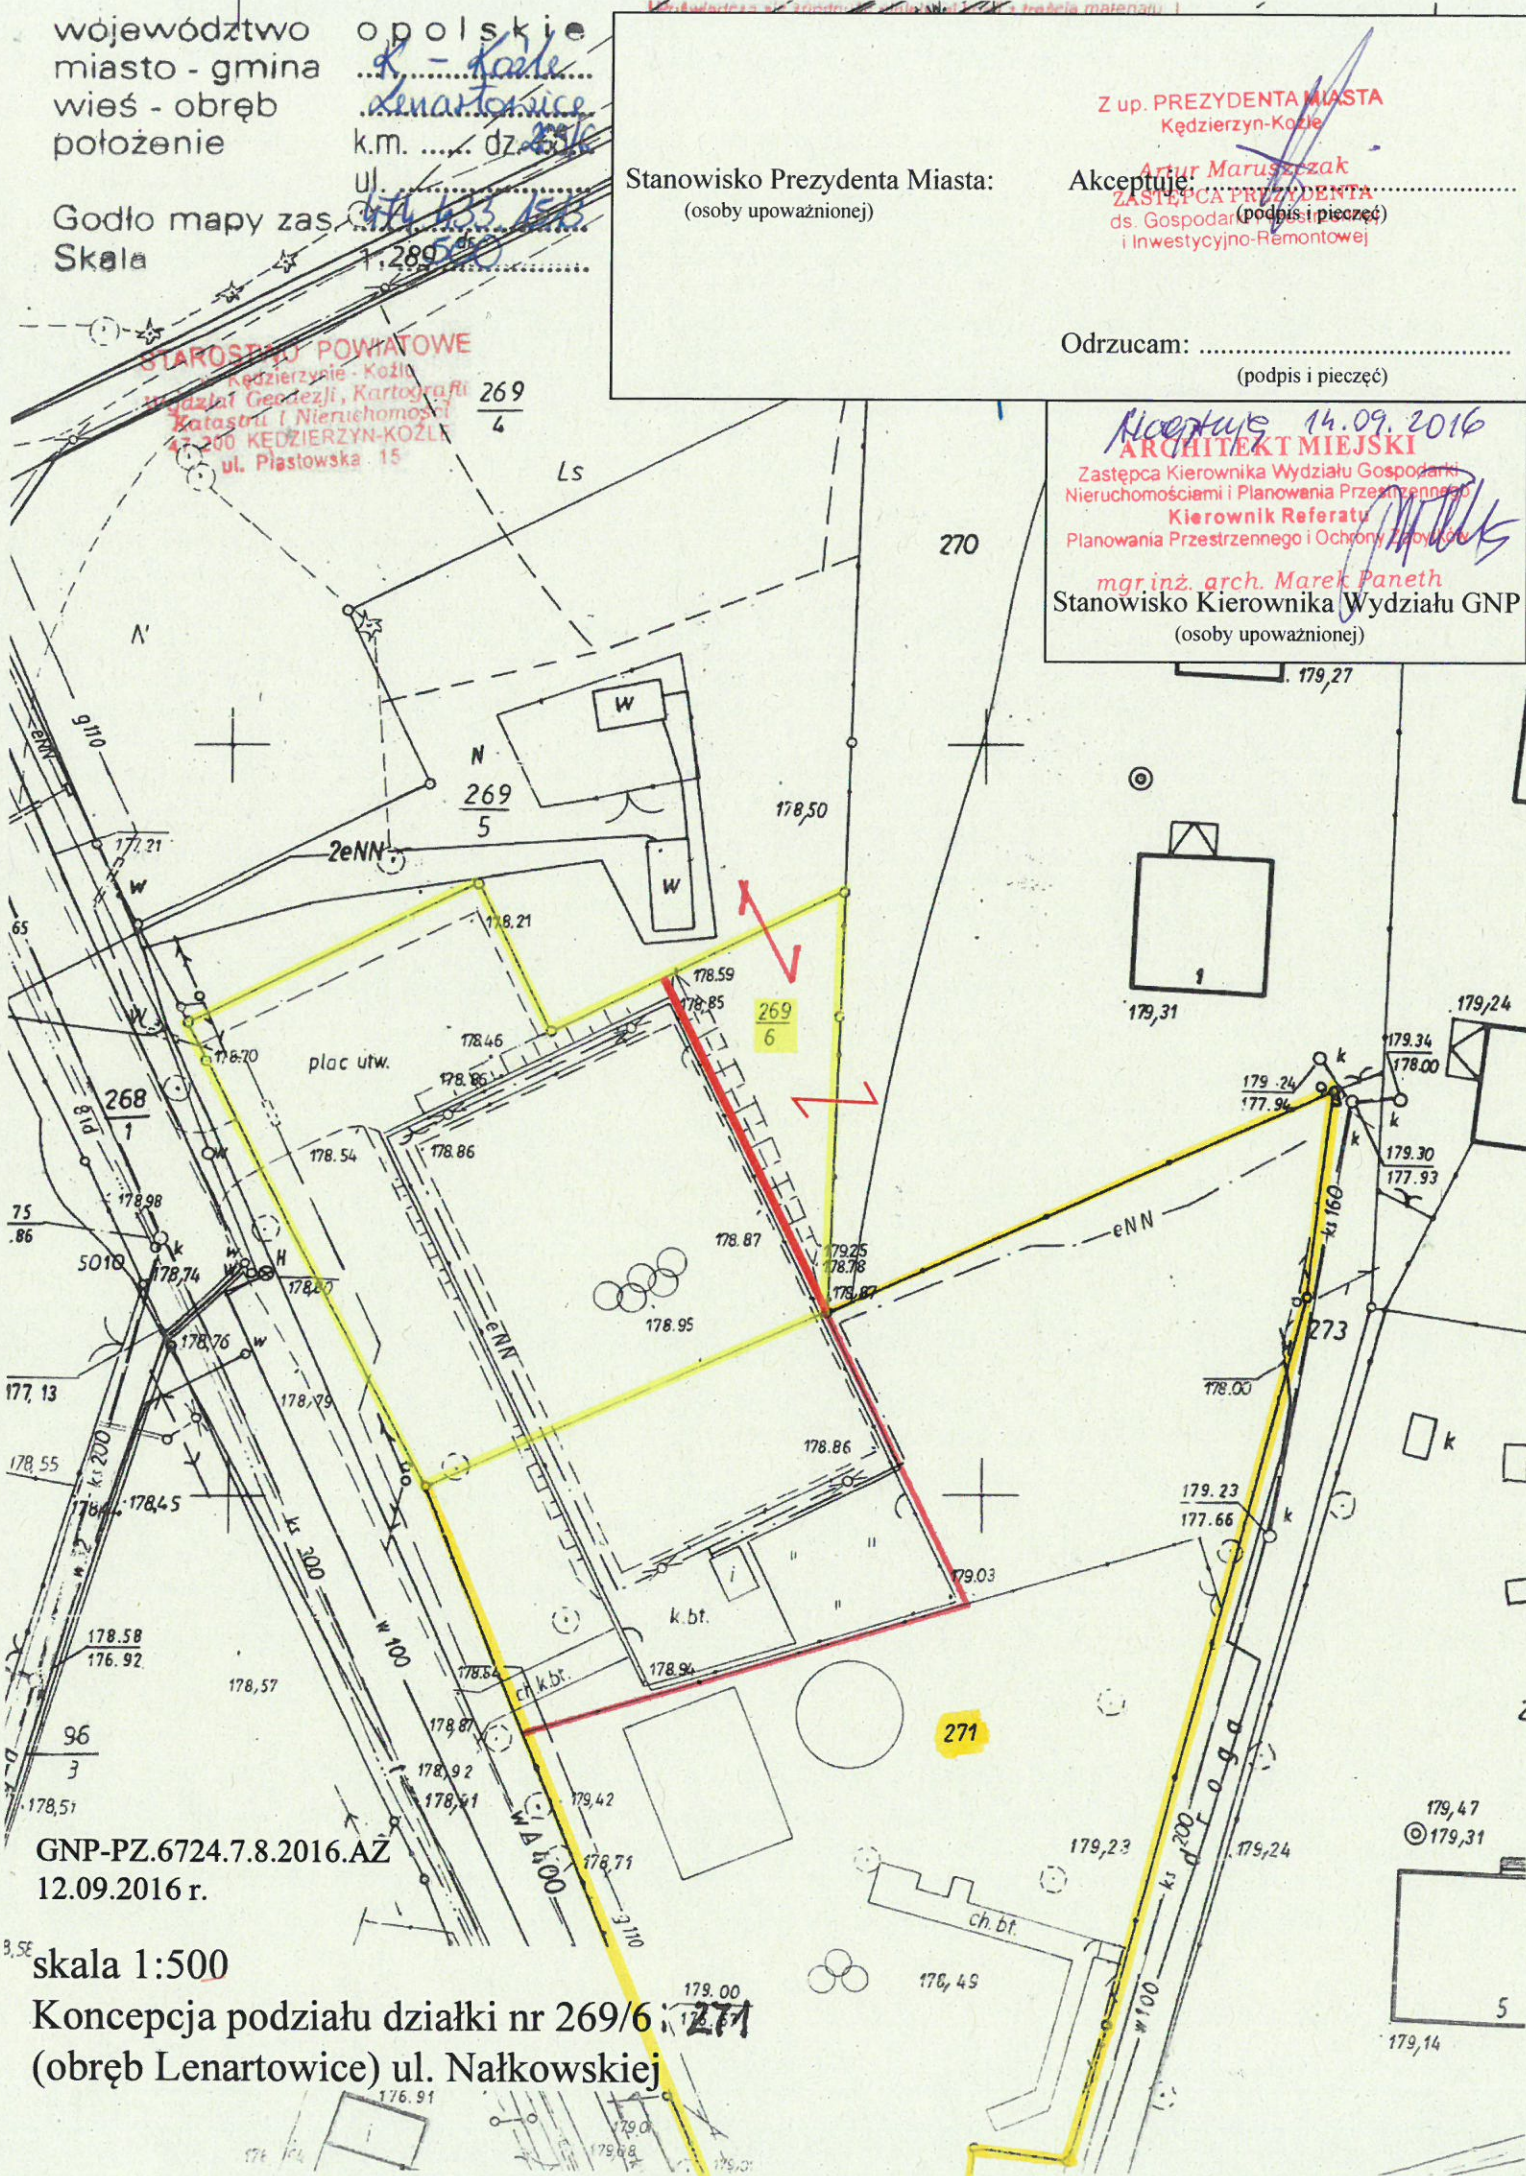

GNP-PZ.6724.7.8.2016.AZ  
12.09.2016 r.

skala 1:500

Koncepcja podziału działki nr 269/6  
(obręb Lenartowice) ul. Nałkowskiej