

BRM.0003.1.27.2020

~~INTERPEŁACJA/ZAPYTANIE/WNIOSK~~

Radny Dominik Szustakiewicz
(imię i nazwisko)



~~SESJA~~

Rady Miasta Kędzierzyn-Koźle

w dniu 06.04.2020r.

Dotyczy: BRM.0003.1.27.2020.


Odpowiadając na pismo IRE-DS.0003.30.2020.BK z dnia 31.03.2020r. (data wpływu 03.04.2020r.), doprecyzowuję moje zapytanie:

1. Ścieżki miały być wykonane, jak na załączonym przekroju, który jako część PFU znajduje się w BIP-ie urzędu miasta. Roboty wykonywane są w dużo mniejszym zakresie, np. ilość rzędów kostek, brak obrzeża itp.

Z poważaniem


Dominik Szustakiewicz

Ścieżka pieszo - rowerowa
Odcinek A-B, C-D
E-G odcinek 52.0m
Siępacze A-E

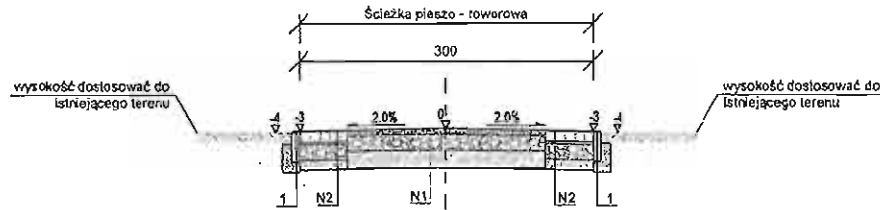

Ścieżka pieszo - rowerowa
Odcinek H-I
E-G odcinek 95.0m




Ścieżka pieszo - rowerowa
Odcinek E-F
E-G odcinek 386.0m



Szczegół konstrukcyjny "N1" Ścieżka pieszo - rowerowa	
5cm	Kruszywo łamane 0/6mm stabilizowane mechanicznie
15cm	Podbudowa z kruszywa łamanego 0/31.5mm stabilizowana mechanicznie
18cm	warstwa gruntu stabilizowana spoiwem Rm = 1,5MPa
38cm	RAZEM

Szczegół konstrukcyjny "N2" Opaska granitowa	
10cm	Kostka granitowa
3cm	Podsypka cementowo-piaskowa 1:4
15cm	Podbudowa z kruszywa łamanego 0/31.5mm stabilizowana mechanicznie
10cm	warstwa gruntu stabilizowana spoiwem Rm = 1,5MPa
38cm	RAZEM

SZCZEGÓŁ 1
obrzeże 8x30cm
skala 1:10

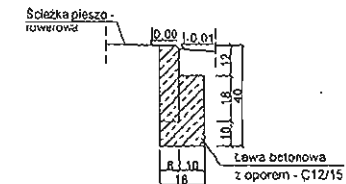

		Zamawiający: Gmina Kędzierzyn-Koźle ul. G. Piłsudskiego 32 47-200 Kędzierzyn-Koźle	
ul. Chłopska 15 42-700 Lubliniec NIP: 515-162-53-32 REGON: 261029159		Nazwa opracowania: Program funkcjonalno-użytkowy przebudowy i budowy ciągów pieszo-rowerowych na Plantach Miejskich os. Koźle w ramach zadania: Ochrona różnorodności biologicznej w Kędzierzynie-Koźle. Etap II	
Opracował:	Nazwiska	Podpis	Tytuł rysunku:
Projektant	Inż. A. Gratl Up. Nr.: SLK/1074/P/00D.05		PRZEKRÓJ TYPOWY
Współpraca	mgr inż. P. Respondek		
Sprawdzający	mgr inż. K. Polaczek Up. Nr.: SLK/6275/P/WBD/15		
		Data:	Skala:
		IX 2017r.	1:50
		Nr rys.	3