


GNP-PZ.6724.7.26.2016.AZ
16.09.2016 r.

skala 1:1000

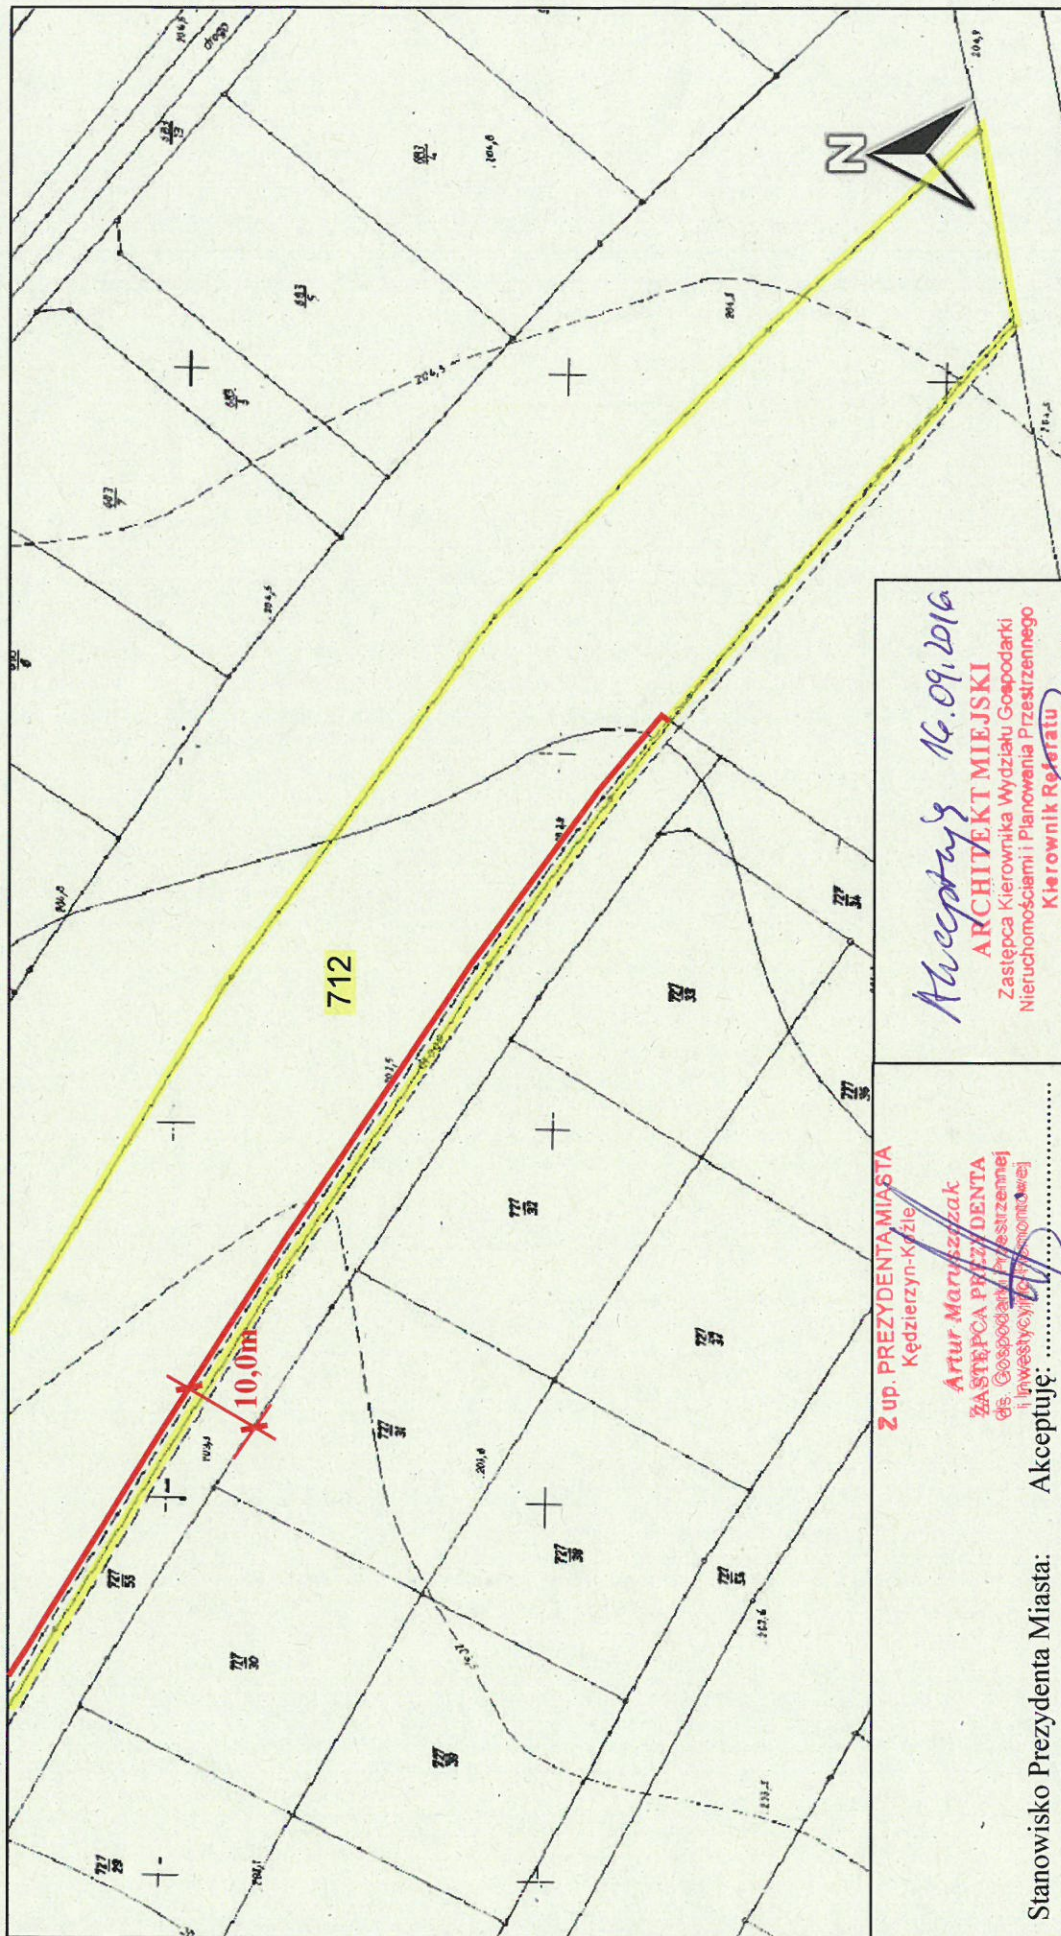

Z up. PREZYDENTA MIASTA
Kędzierzyn-Koźle

Artur Maruszczak
ZASTĘPCA PREZYDENTA
ds. Gospodarki Przestrzennej
i Inwestycji

Stanowisko Prezydenta Miasta:
(osoby upoważnionej)

Akceptuję:
(podpis i pieczęć)

Akceptuję: 16.09.2016

ARCHITEKT MIEJSKI

Zastępca Kierownika Wydziału Gospodarki
Nieruchomościami i Planowania Przestrzennego
Kierownik Referatu
Planowania Przestrzennego i Ochrony Zabytków

mgr inż. arch. Marcin Kozłowski

Odrzucam:
(podpis i pieczęć)

Stanowisko Kierownika Wydziału GNP
(osoby upoważnionej)

Koncepcja podziału działki nr 712
(obręb Sławięce)
ul. Ks. Jana Twardowskiego