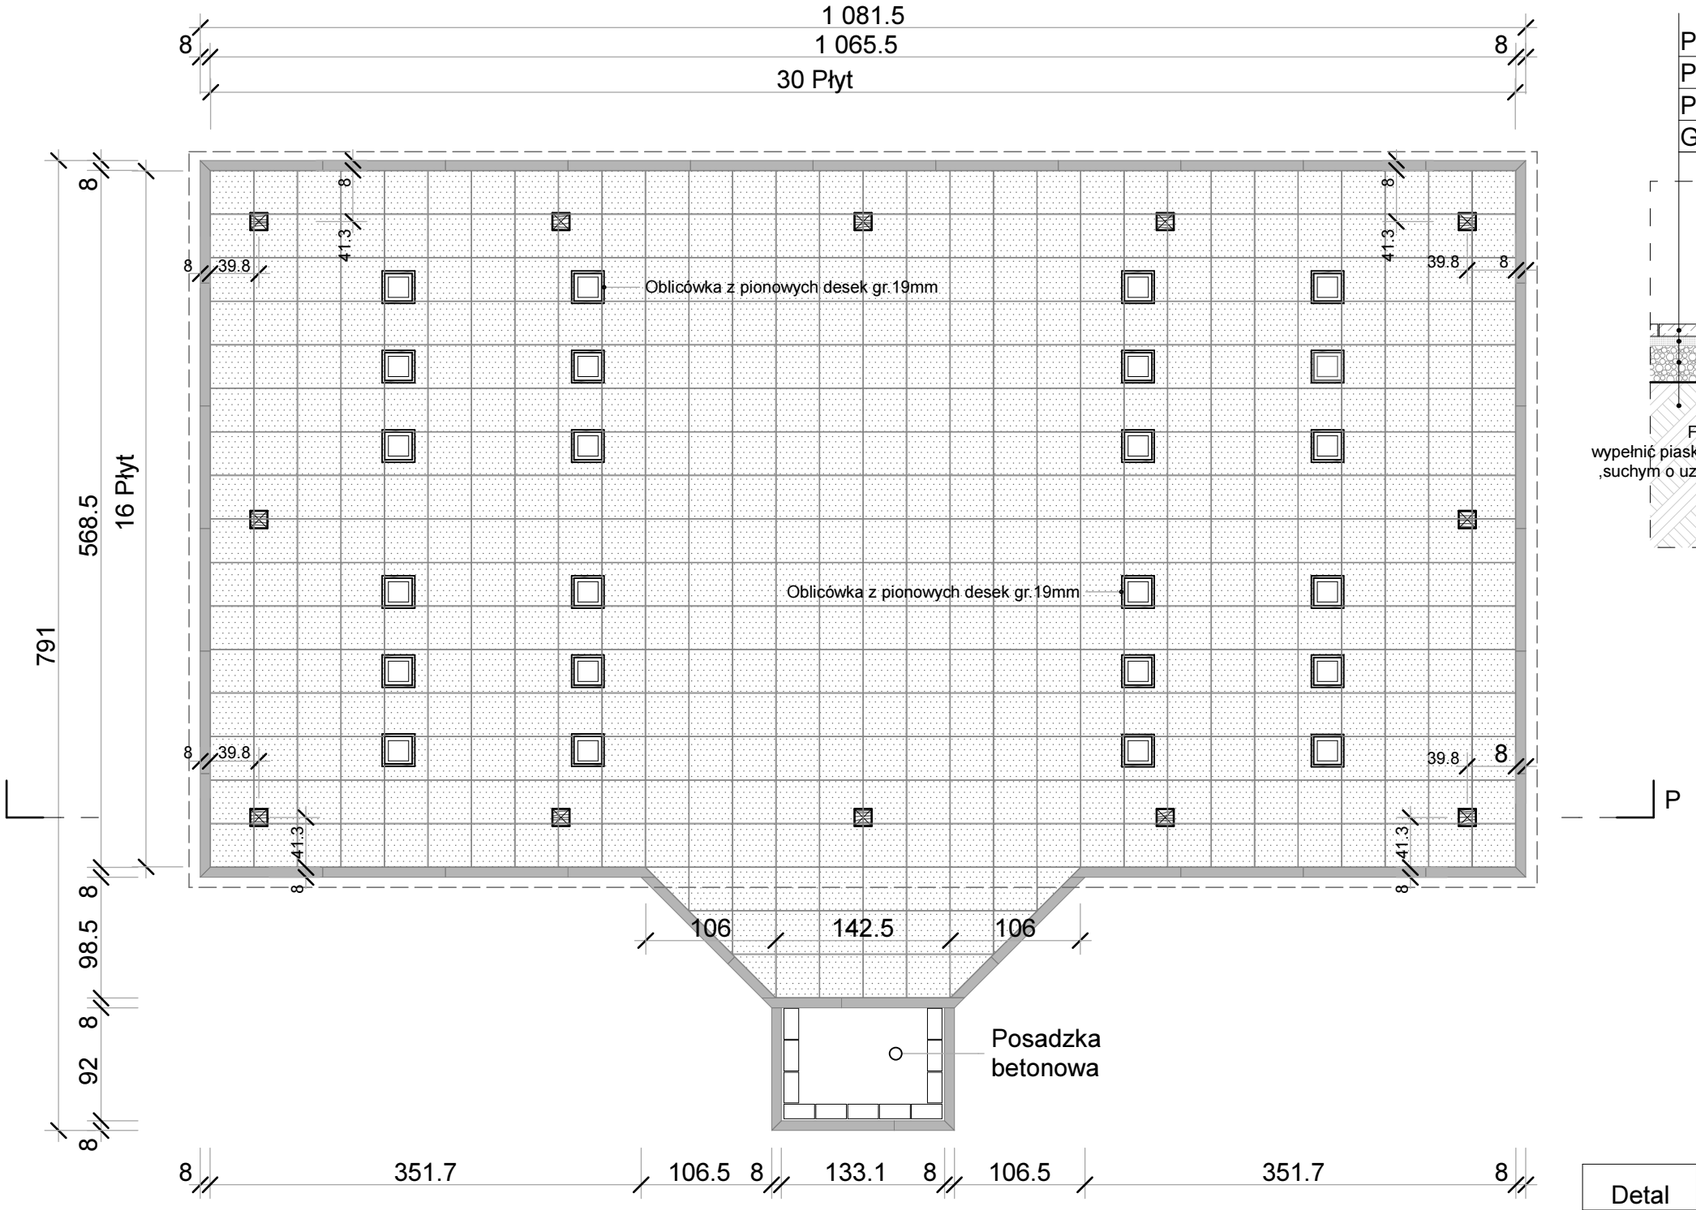

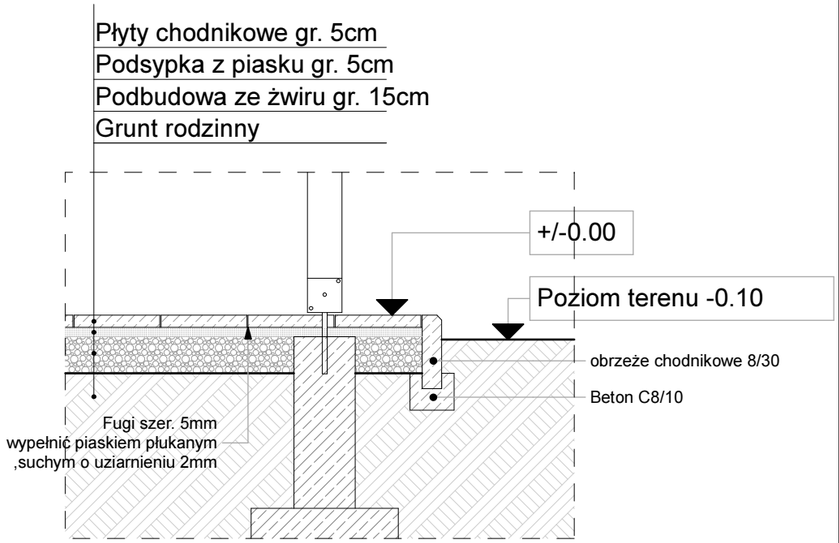

Polbruk

	Płyta chodnikowa grafit płukana
wymiar 35x35x5 cm	
ilość użyta w projekcie 501szt.	
ilość na palecie 108szt.	
ilość palet do zamówienia 5szt.	
	Obrzeże chodnikowe kolor grafit
wymiar wys./dł./szer. 30x100x8 cm	
ilość użyta w projekcie 40szt. + 2 obrzeża do budowy grilla	
ilość na palecie od 20 do 30szt.	

Detal
Posadzki

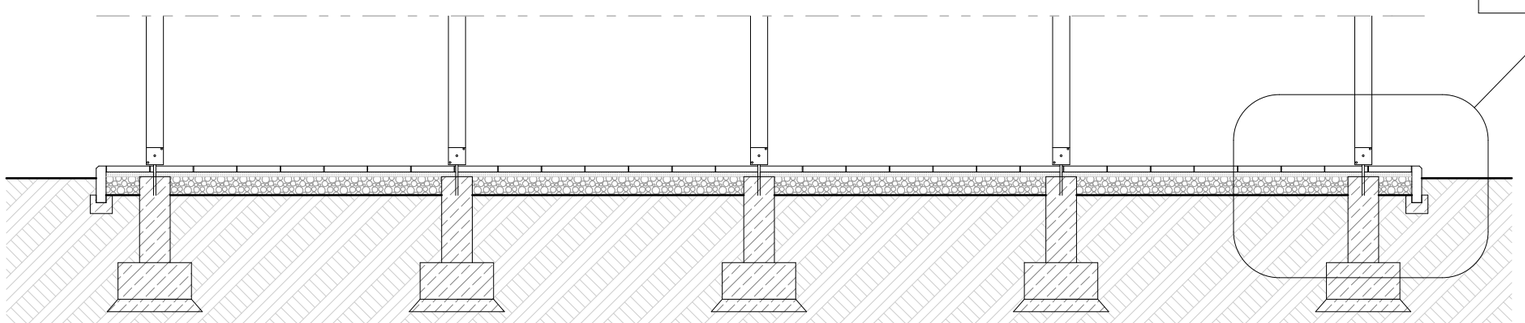

ADRES INWESTYCJI ul. Szkolna 47-230 Kędzierzyn-Koźle dz. nr 286/8 obręb Sławięcice J.E. Kędzierzyn-Koxle	**TYTUŁ PROJEKTU** Budowa altany biesiady na terenie sportowym przy ul.Sadowej	**USŁUGI PROJEKTOWE** mgr inż.arch. Krystyna Król ul.Pamięci Sybiraków 17/II 47-200 Kędzierzyn-Koźle NIP 749 12 88 349 tel/fax +48 77 481 00 34 gsm. +48 603 604 628
INWESTOR Urząd Miasta Kędzierzyn - Koźle ul. Piramowicza 32 47-200 Kędzierzyn - Koźle	PROJEKT WYKONAWCZY	ARCHITEKTURA
	RZUT POSADZKI	
	SKALA 1:50	NR RYS. A.3
AUTOR mgr inż. arch. Krystyna Król	01/OPOKK/2015	
OPRACOWAŁ inż. arch. Mateusz Zalewski		
ArchiCAD LICENCJA NR 8-5563057	Data opracowania 14.11.2015	